

MODULARIO
a r.c.p. 497



MINISTERO DELLE FINANZE
DIPARTIMENTO DEL TERRITORIO
CATASTO EDILIZIO URBANO (RDL 13-4-1939, n. 652)


MOD. BN (CE)

LIRE
200


Planimetria di u.i.u. in Comune di **AVIANO (PN)** via **MOLINI** civ.



Catasto dei Fabbricati - Situazione al 09/07/2015 - Comune di AVIANO(A516) - < Sezione Urbana: A Foglio: 39 Particella: 1262 - Subalterno 28 >
VIA MOLINI 1514/A

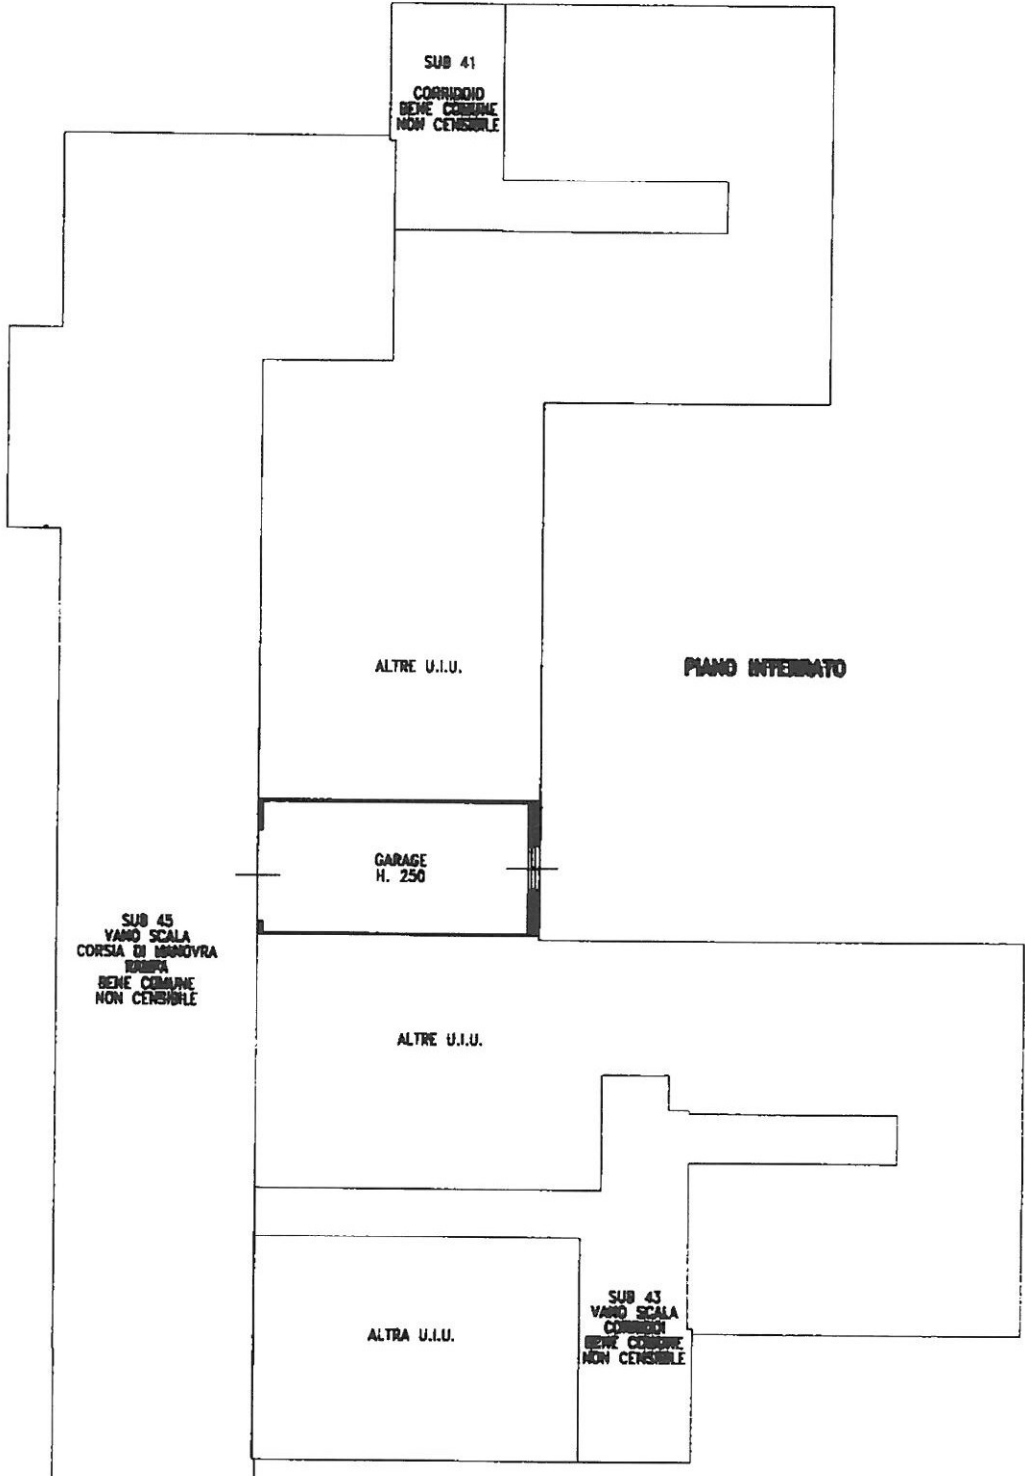

ORIENTAMENTO

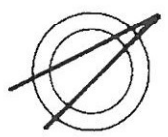

SCALA DI 1:20

Dichiarazione di N.C.
Denuncia di variazione
Ultima Planimetria in atti

Compilata dal
(Titolo, cognome e nome)

RISERVATO ALL'UFFICIO

A 1514/A

Data presentazione: 07/09/1998 - Data: 09/07/2015 - n. PN0062007 - Richiedente

Tot. schede: 1 - Formato di acq.: A4 (210x297) - n. 1262 sub. 28

data Firma