

MODULARIO  
a f. n. 497



MINISTERO DELLE FINANZE  
DIPARTIMENTO DEL TERRITORIO  
**CATASTO EDILIZIO URBANO** (RDL 13-4-1939, n. 652)


MOD. BN (CI)

LIRE  
200


Planimetria di u.i.u. in Comune di AVIANO (PN) via MOLINI civ. ....

DITTA [REDACTED]

**PIANO PRIMO**

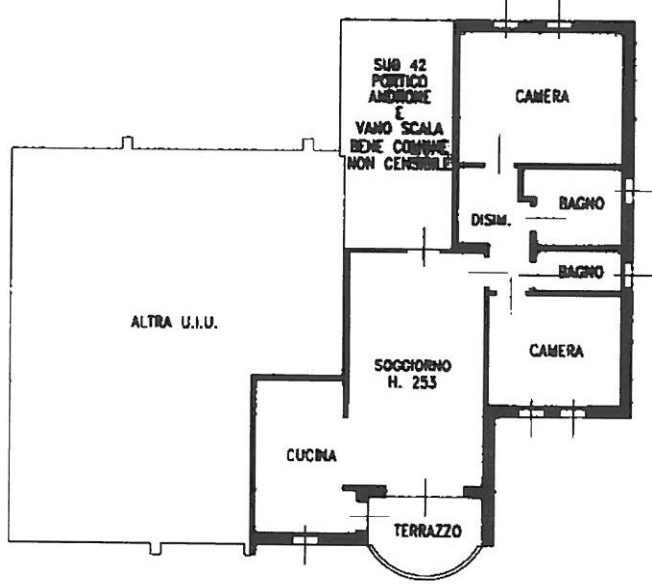


**PIANO INTERRATO**

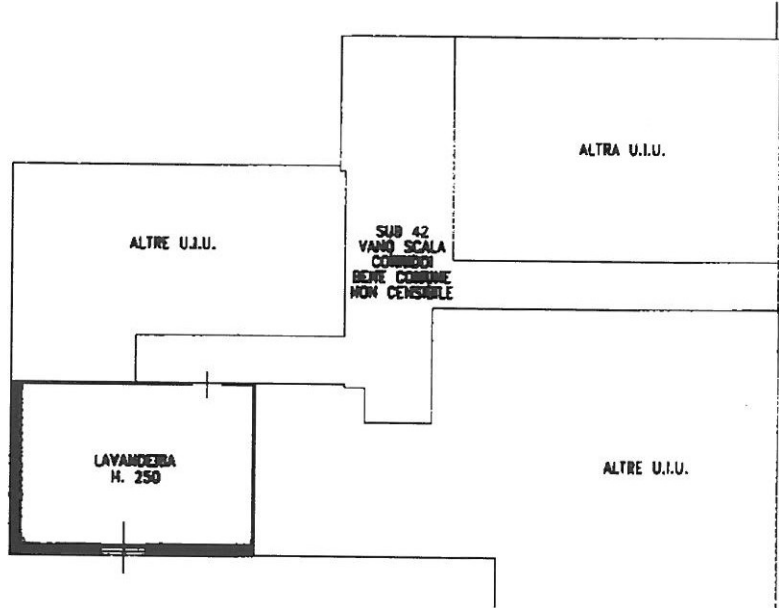

SUB 46  
VANO SCALA  
CORSA DI MANOPRA  
RAMPA  
BENE COMUNE  
NON CENSIBILE

ORIENTAMENTO

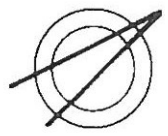

SCALA DI 1:20

Catasto dei Fabbricati - Situazione al 09/07/2015 - Comune di AVIANO(A.516) - < Sezione Urbana: A Foglio: 39 Particella: 1262 - Subaltermo 8 >  
VI [REDACTED]

Dichiarazione di N.C.   
Denuncia di variazione

Compilata dal [REDACTED]

RISERVATO ALL'UFFICIO

Data presentazione: 07/09/1998 - Data: 09/07/2015

Tot. schede: 1 - Formato di acq.: A4(210x297) - n. 1262 sub 8

A 15 14 190

data Firma [REDACTED]

MODULARIO  
a r. n. 497




MINISTERO DELLE FINANZE  
DIPARTIMENTO DEL TERRITORIO  
**CATASTO EDILIZIO URBANO** (RDL 13-4-1939, n. 652)

MOD. BN (CEI)


LIRE  
200

Planimetria di u.i.u. in Comune di **AVIANO (PN)** via **MOLINI** civ. ....

DITTA [REDACTED]

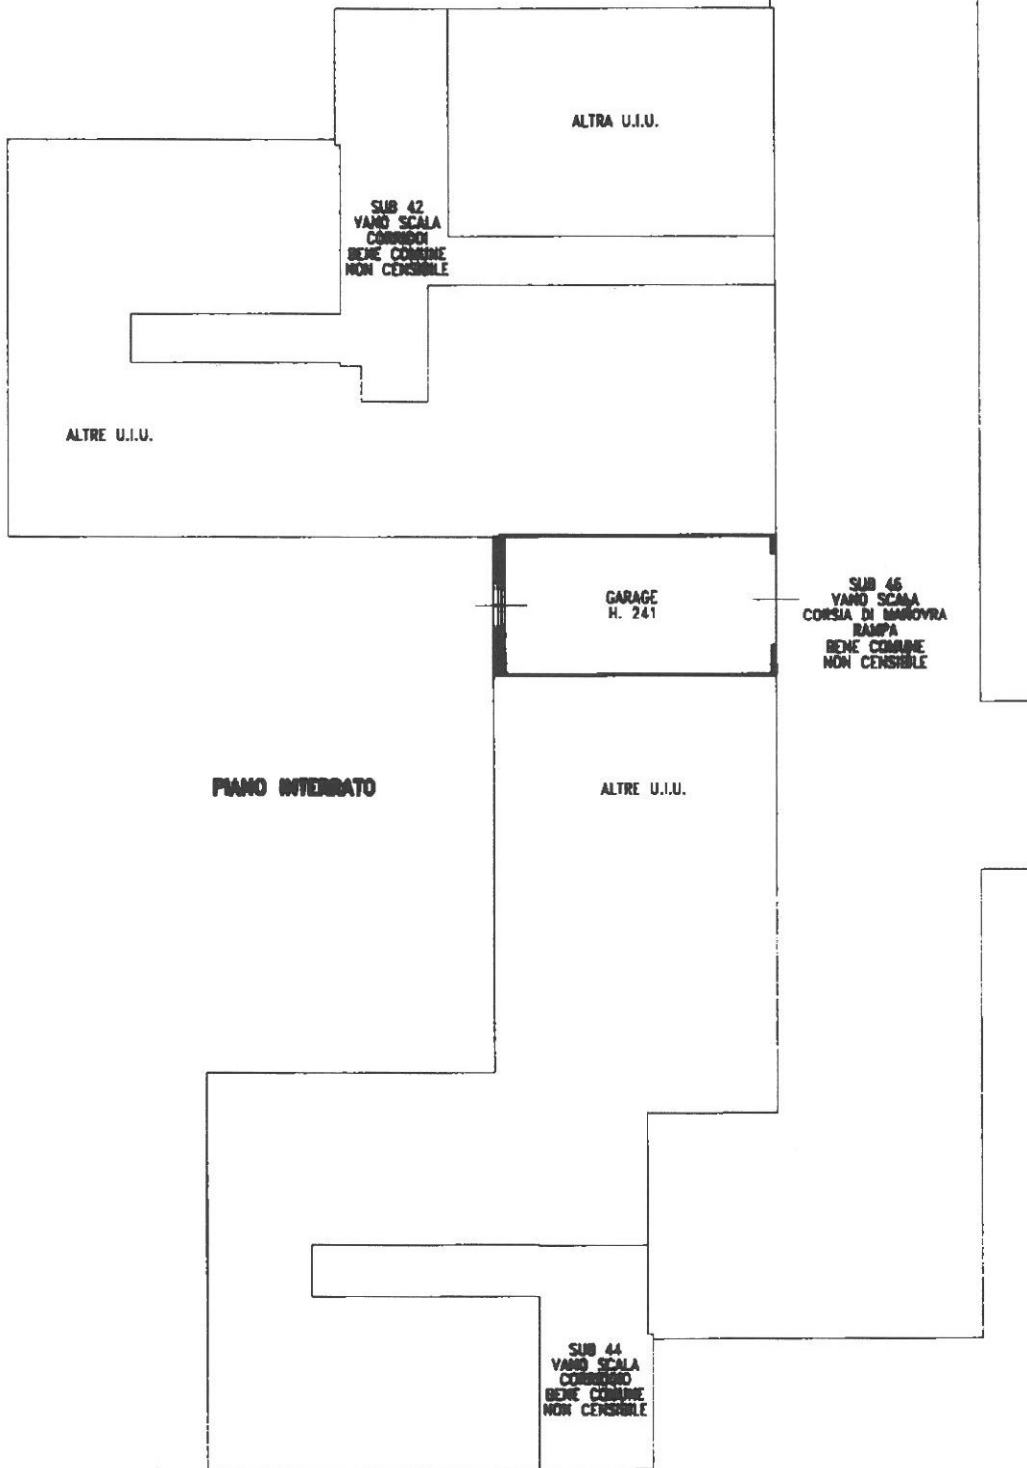

ORIENTAMENTO

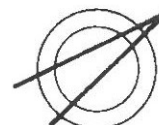

SCALA DI 1:200

Catasto dei Fabbricati - Situazione al 09/07/2015 - Comune di AVIANO(A516) - < Sezione Urbana: A Foglio: 39 Particella: 1262 - Subaltermo 23 >  
Via del Molini piano. SI.

Dichiarazione di N.C.    
 Ultima Planimetria di atto   
 Data presentazione: 07/09/1998 - Data: 09/07/2015  
 Tot schede: 1 - Formato di acq. [REDACTED]  
 n. 1262 sub. 23

Compilata dal [REDACTED]  
 data [REDACTED] Firma [REDACTED]

RISERVATO ALL'UFFICIO  
15 14 198