

TRIBUNALE DI MILANO

Sez. III Civile – G.E. Dott.ssa Trentini – Procedura esecutiva immobiliare

R.G.E. 2744/2017

DOCUMENTAZIONE FOTOGRAFICA

Via Melchiorre Gioia 82 – Milano



Vista aerea






Fronte su Via Melchiorre Gioia




Vista androne e locale portineria



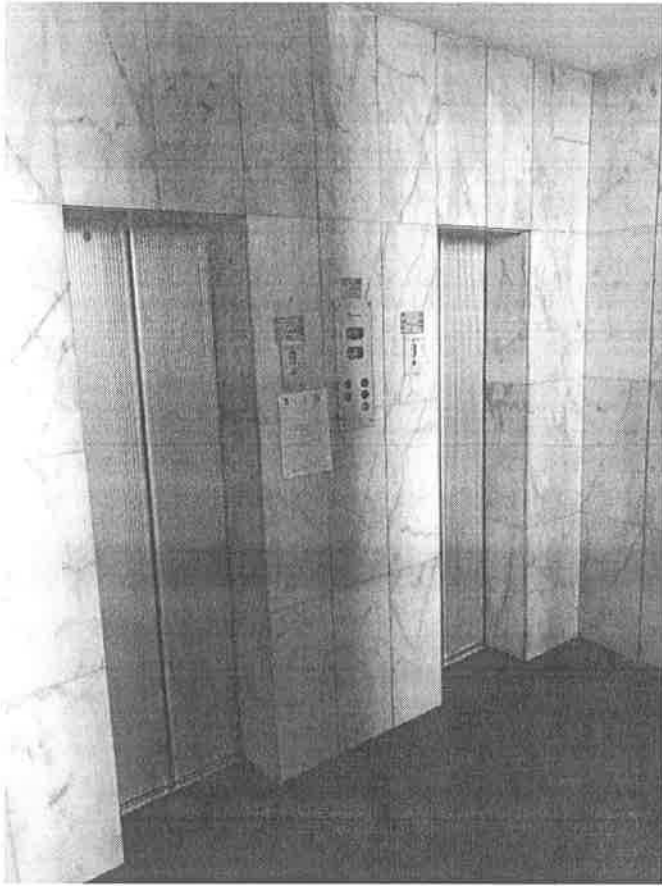

Ascensori

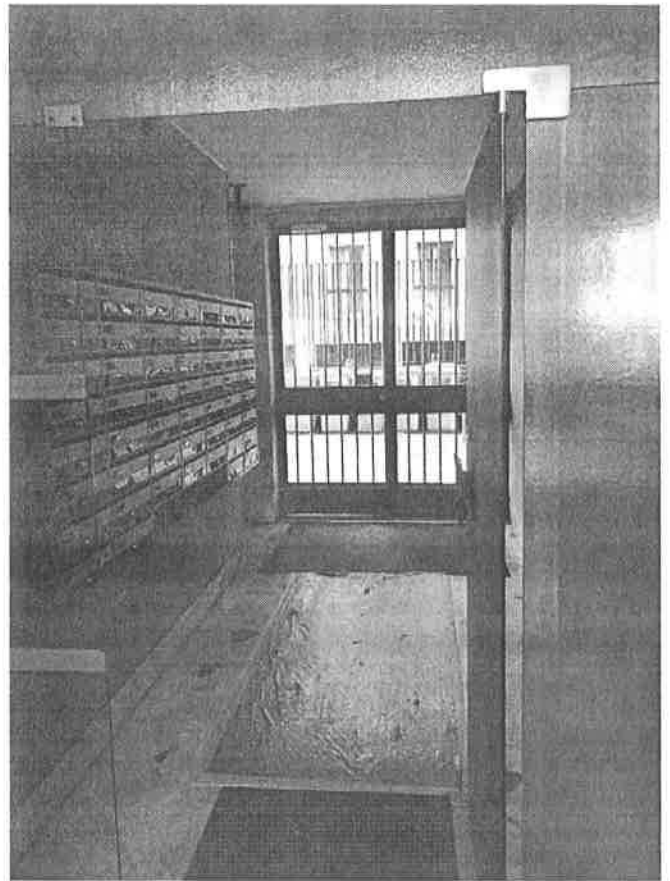


Accesso al cortile





Facciata su passaggio condominiale



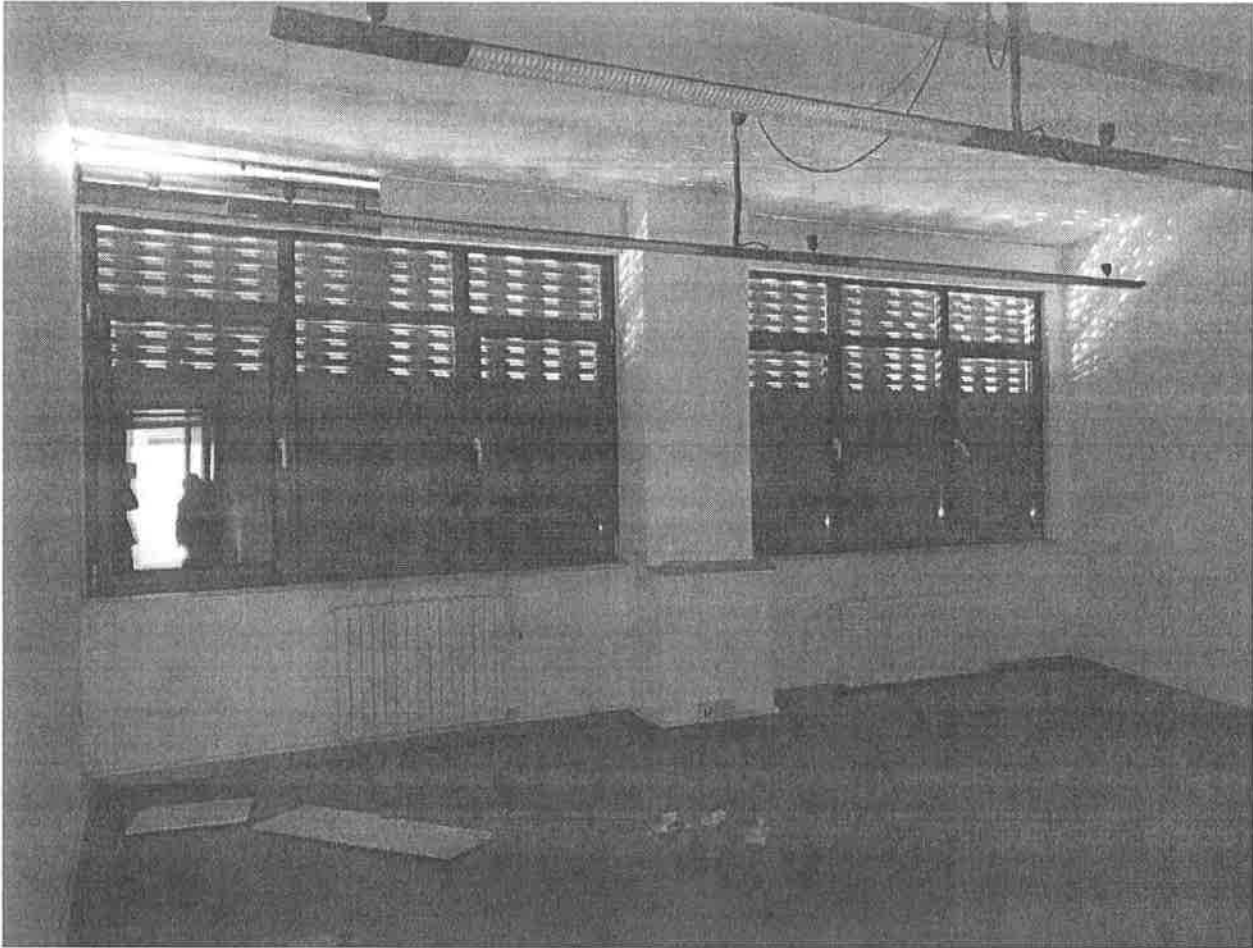


Ufficio 1

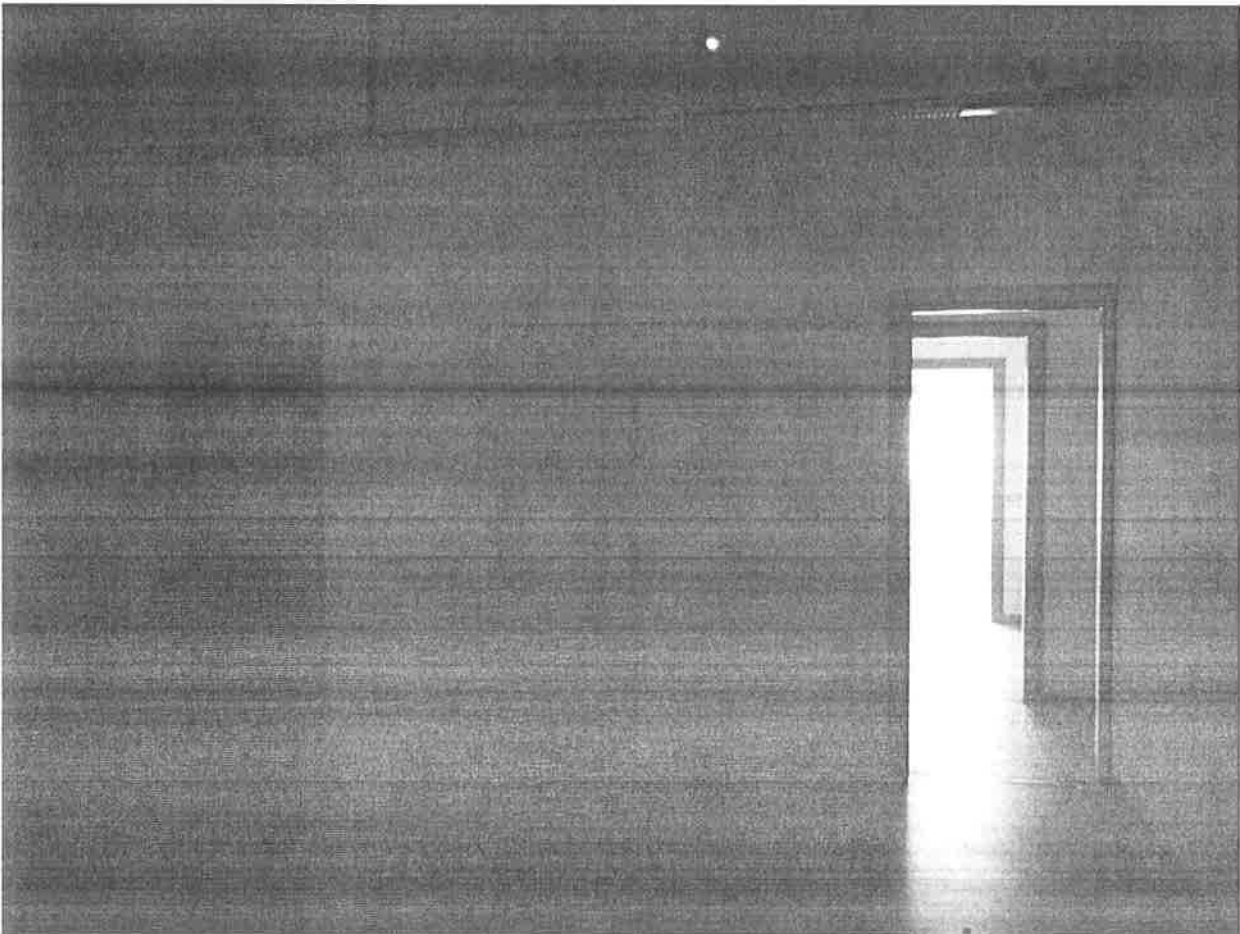

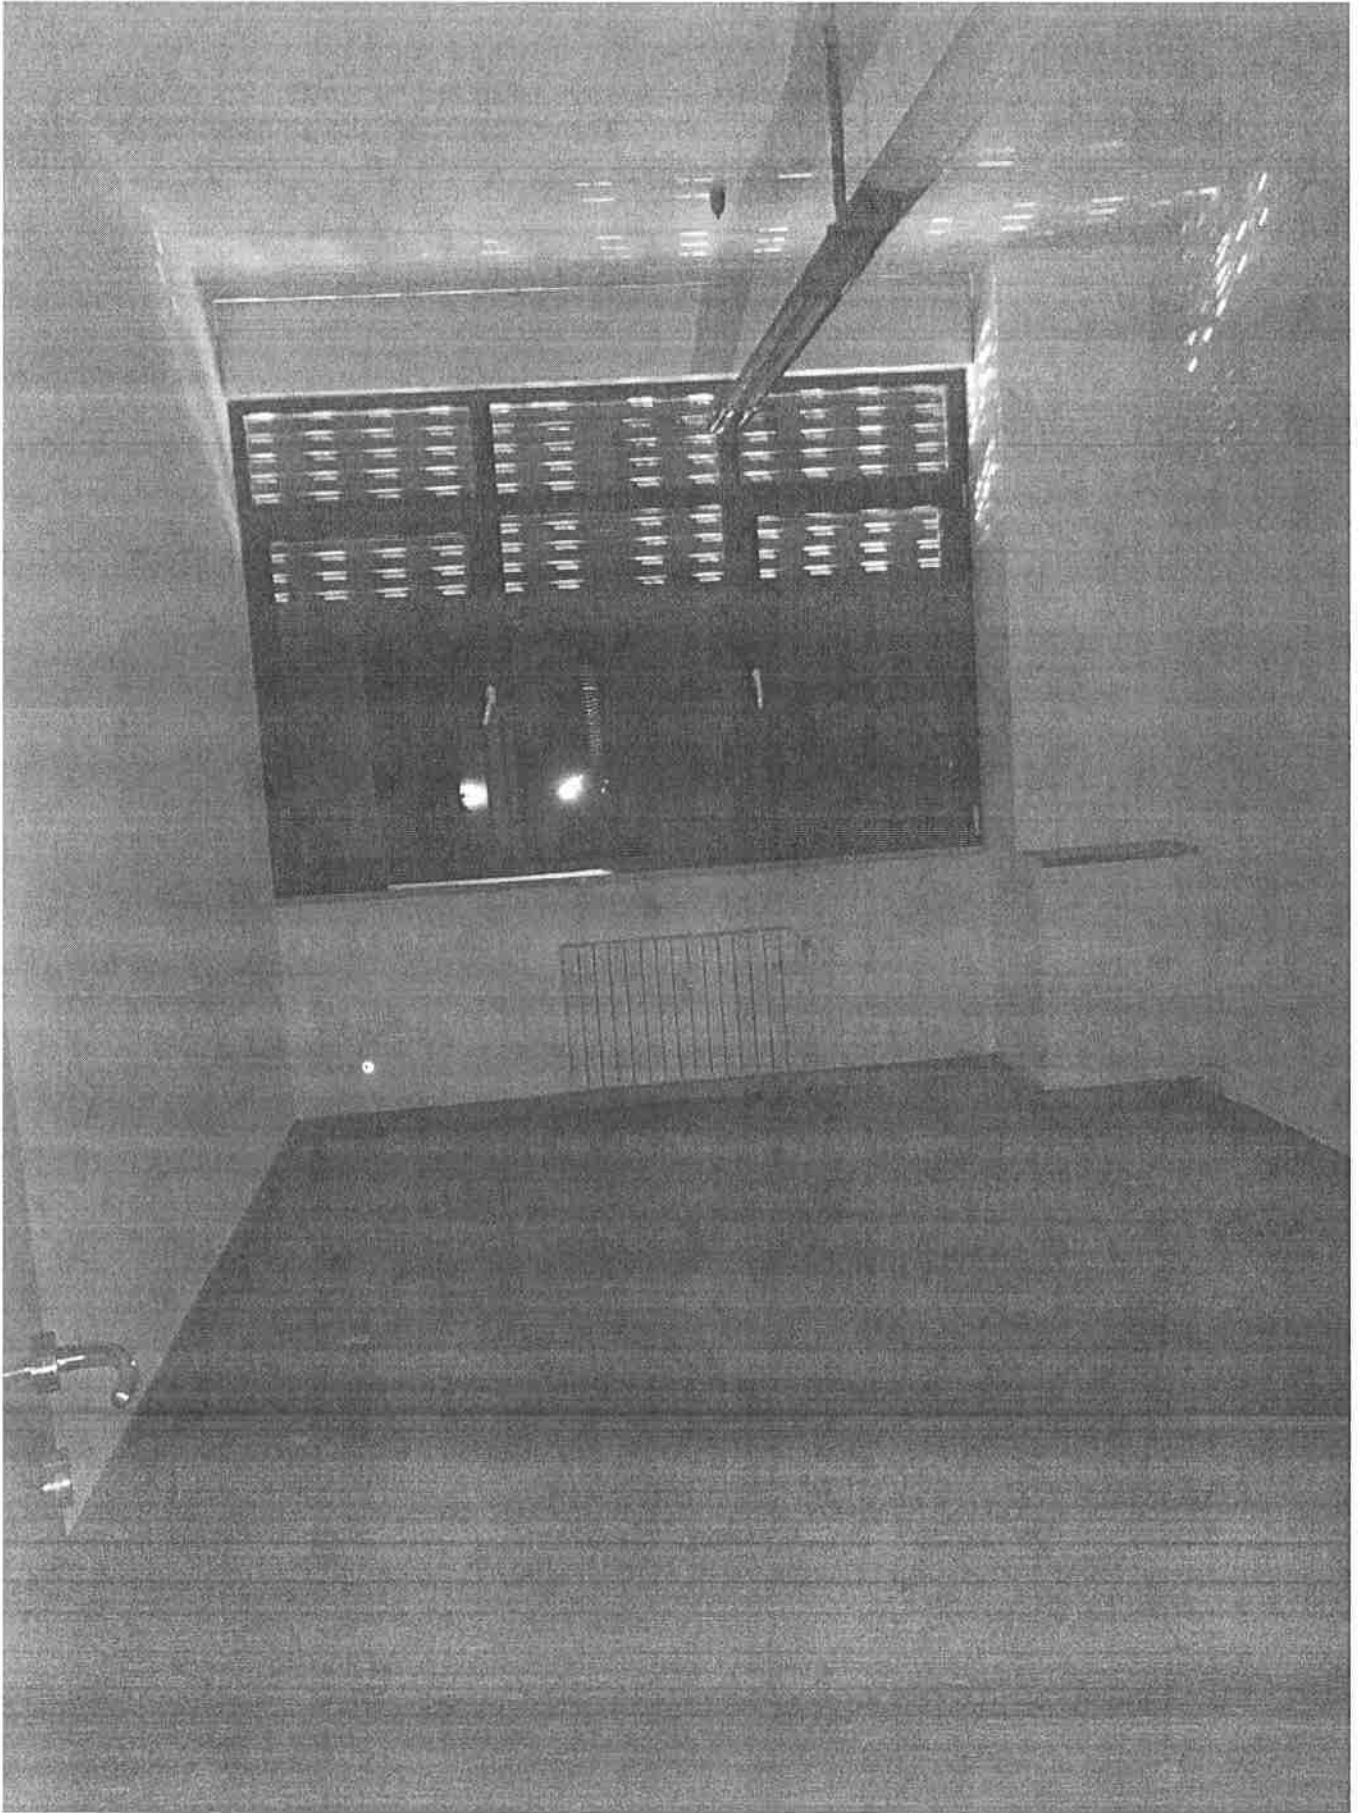


Ufficio 2



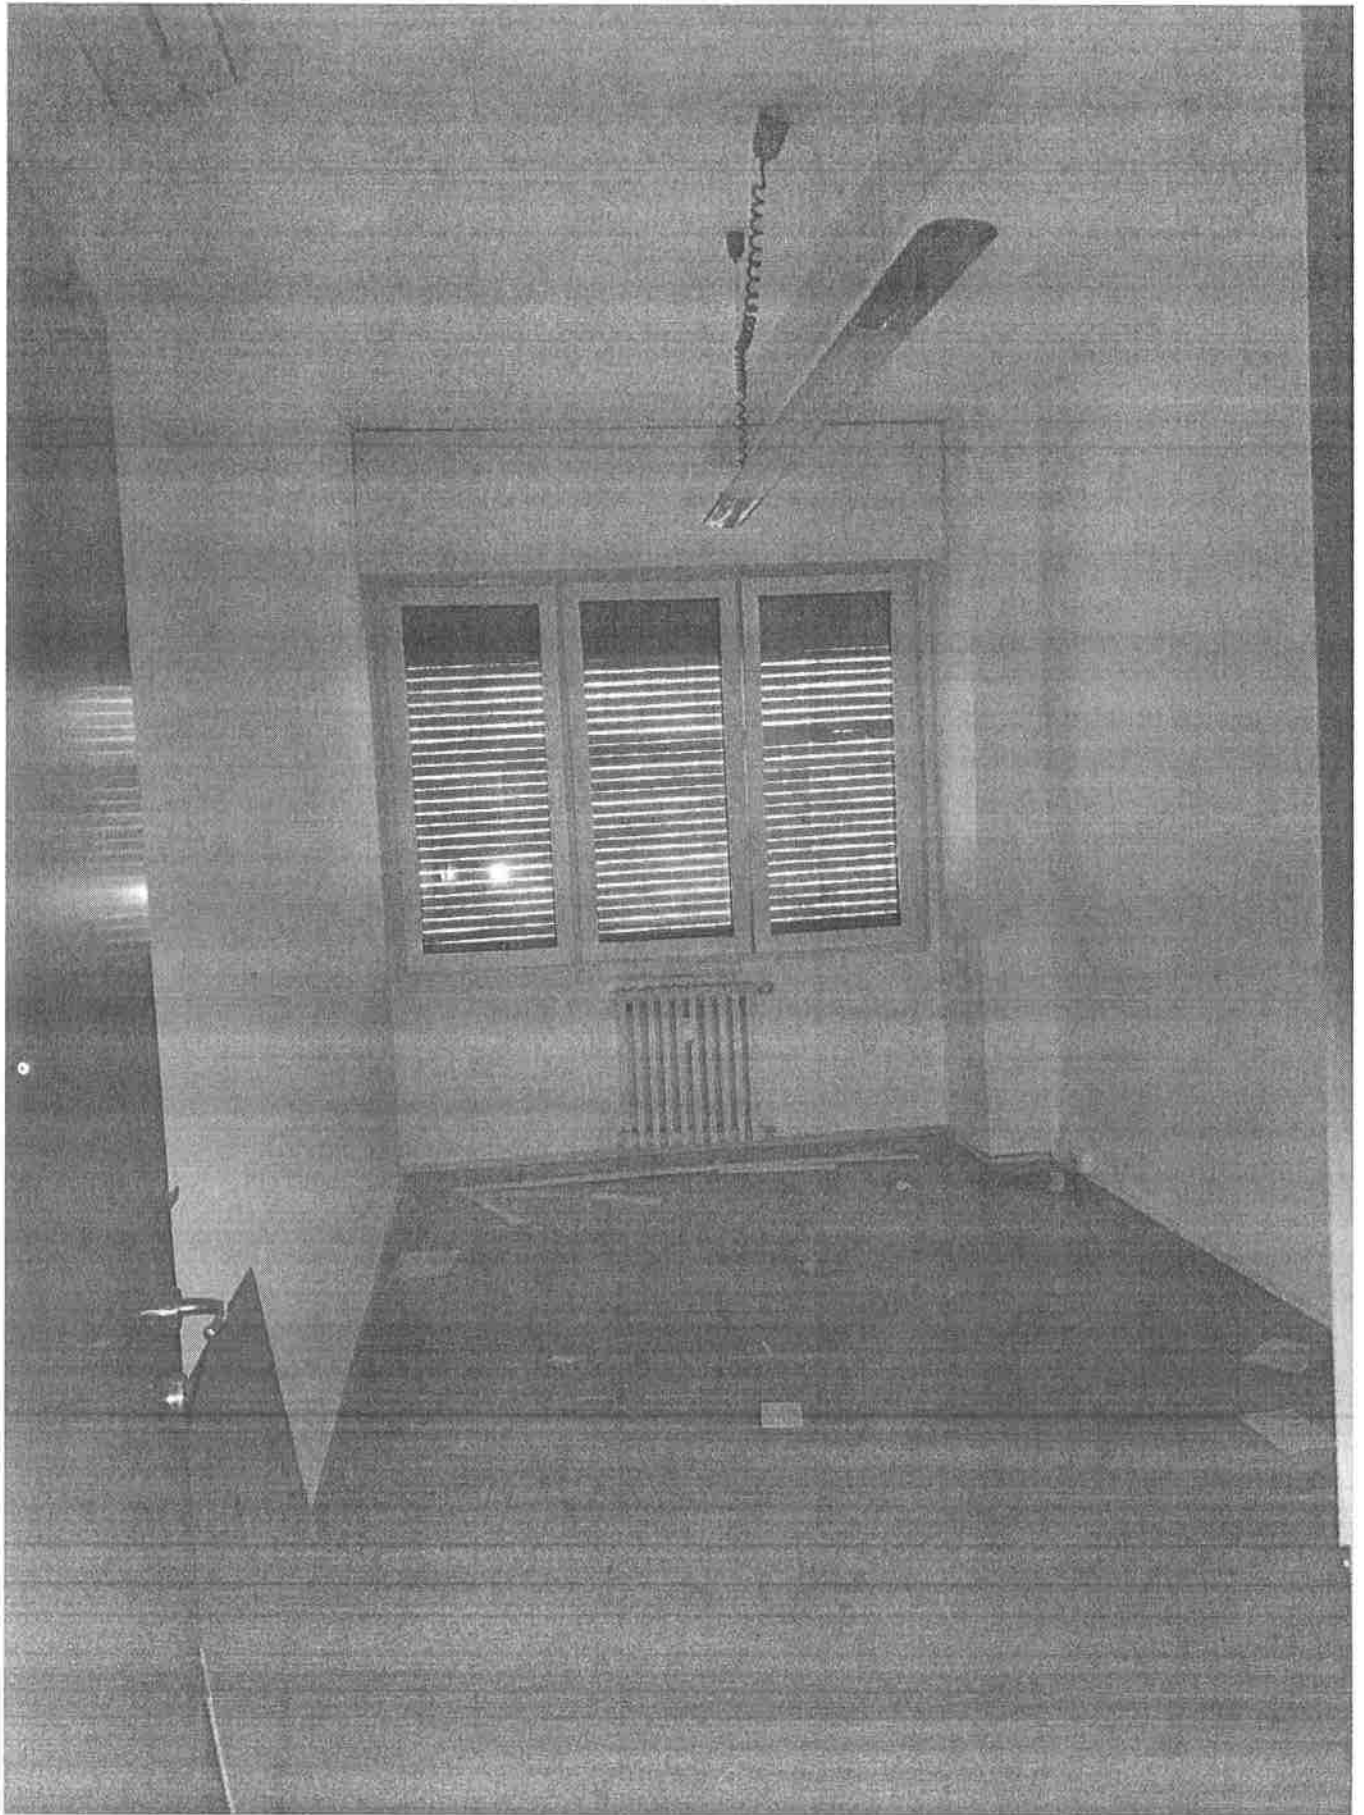

Ufficio 3



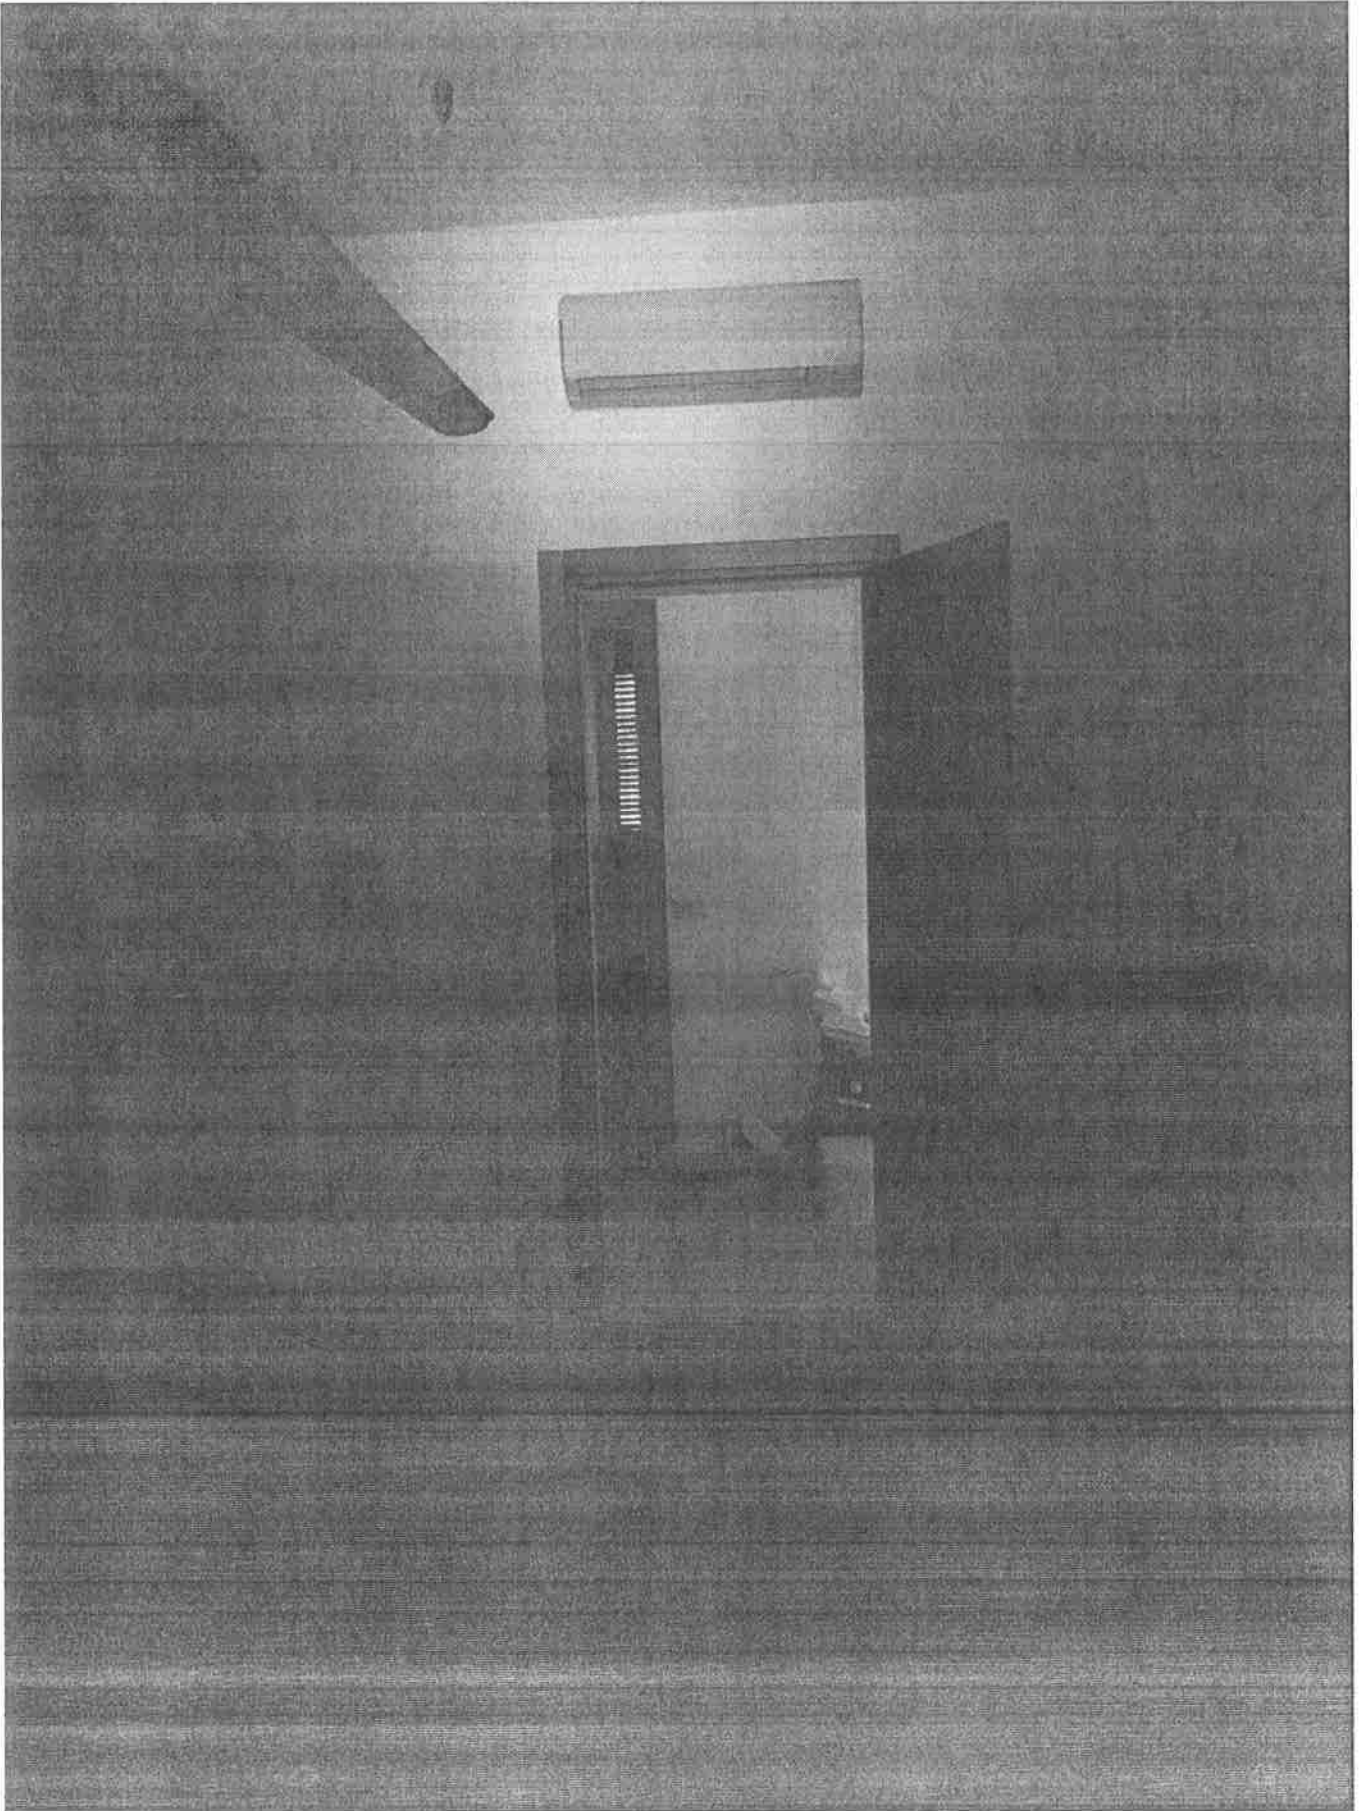

Ufficio 3 con vista sul corridoio





Ufficio 4






Vista corridoio e ingresso







Antibagno

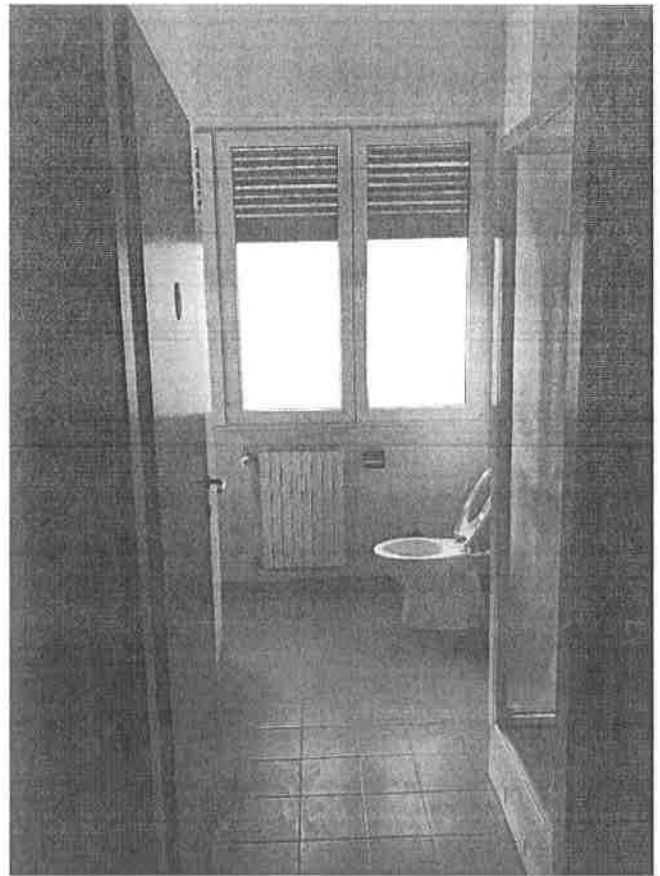

Bagno

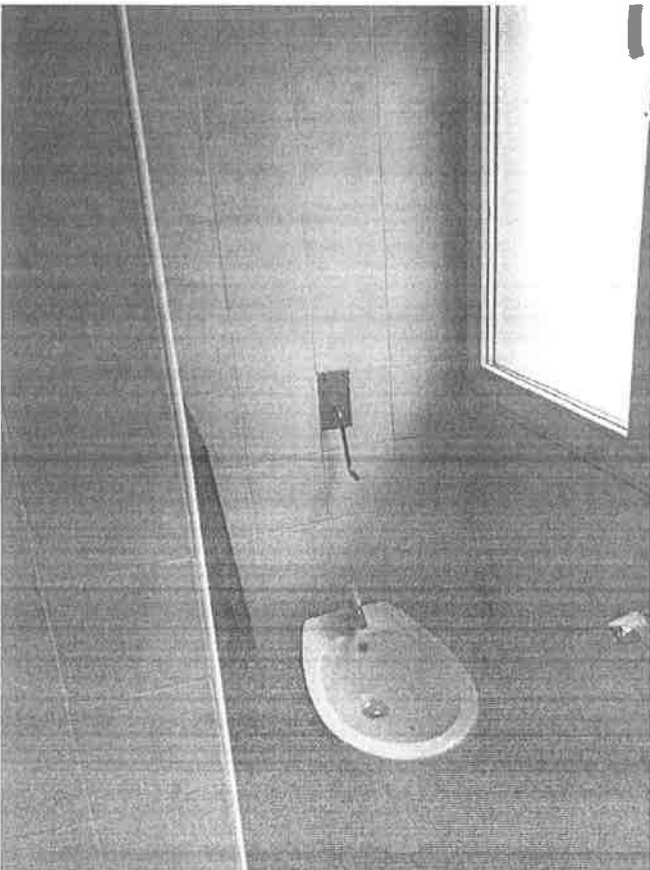

Bagno

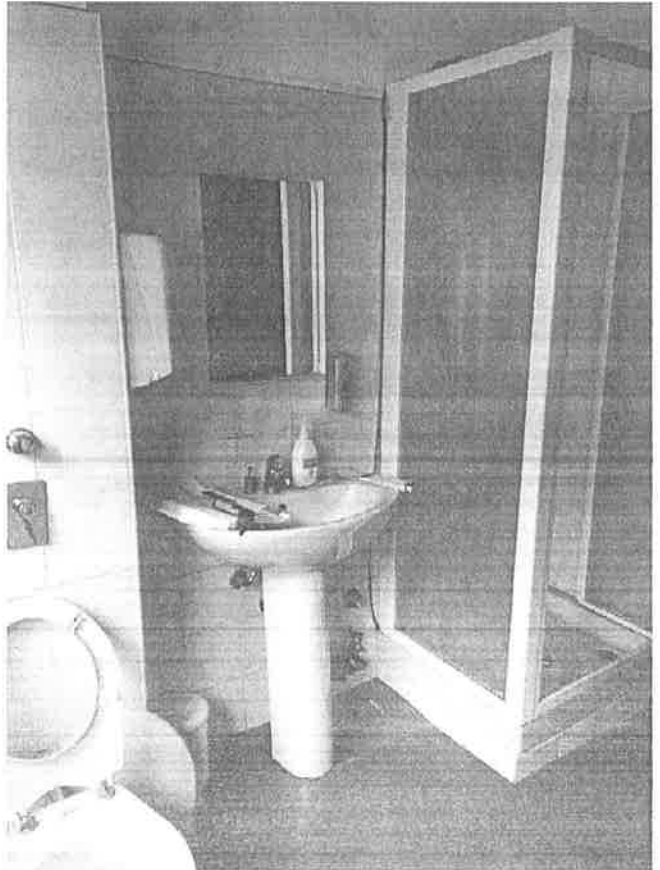

ALLEGATO 2

Catasto: planimetria ufficio
e estratto mappa



**Agenzia delle Entrate
CATASTO FABBRICATI
Ufficio Provinciale di
Milano**

Dichiarazione protocollo n. MI0481096 del 18/06/2015

Planimetria di u.i.u. in Comune di Milano

Via Melchiorre Gioia

civ. 82

Identificativi Catastali:

Sezione:

Foglio: 227

Particella: 25

Subalterno: 725

Compilata da:
Pareschi Eliseo


Iscritto all'albo:
Architetti

Prov. Milano

N. 2754

Scheda n. 1

Scala 1:200

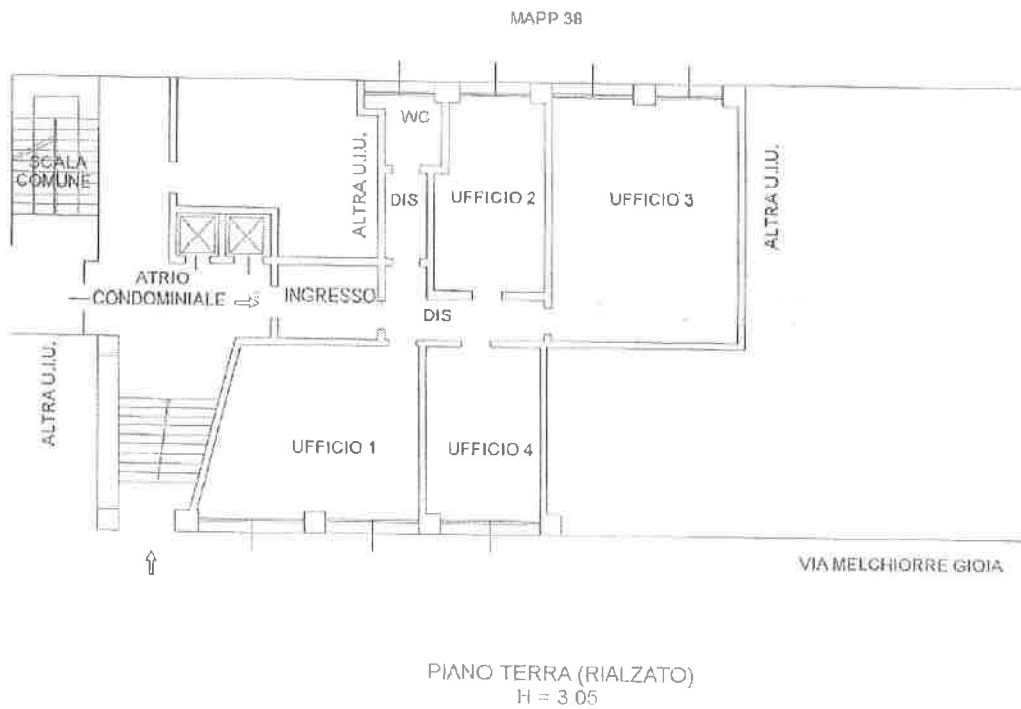


Catasto dei Fabbricati - Situazione al 10/07/2018 - Comune di MILANO(F205) - < Foglio: 227 Particella: 25 - Subalterno 725 >
VIA MELCHIORRE GIOIA n. 82 piano: 1;



N=5037500

E=1515800

Ufficio Provinciale di Milano - Territorio Servizi Catastrali - Direttore ANTONIO PELLUSO

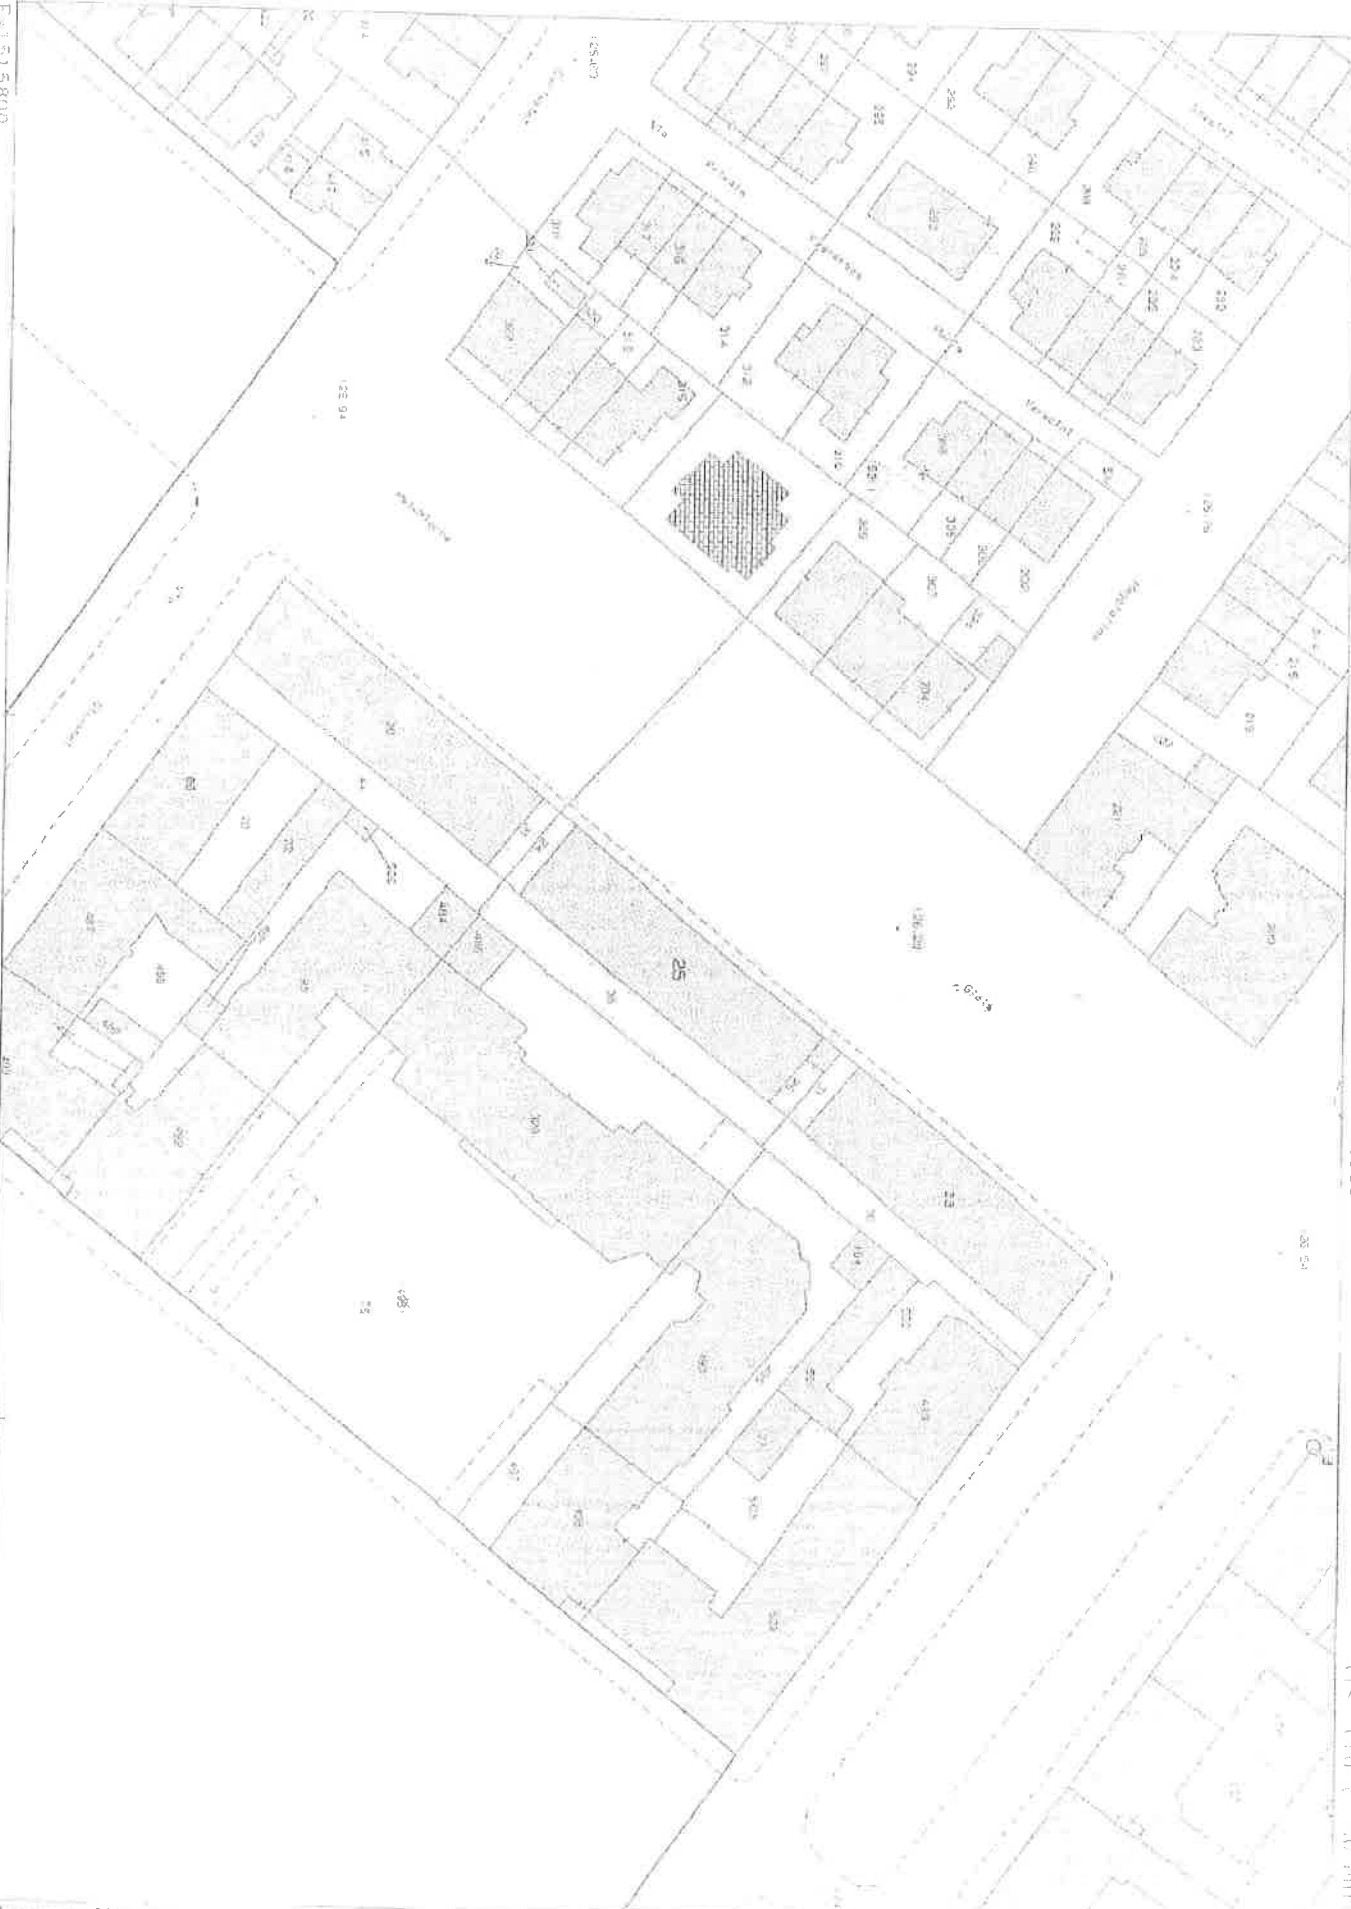

1 parte della 24

Via ...

Cognome MILANO
Frazione ...
R. chiodente DI TOCCO

Scala originale 1:1000
Dimensione cornice 267.000 X 189.000 metri

10-10-2018 11:10:11
Prot. n. M:029552/152/8

Firmato Da EMANUELA DI TOCCO Emesso Da: INFOCERT FIRMA QUALIFICATA 2 Serial#: 1584987




ALLEGATO 3

Rilievo metrico ufficio
in scala 1:100



UNITA' IMMOBILIARE SITA A MILANO
VIA MELCHIORRE GIOIA 82
FOGLIO 227, PARTICELLA 25, SUB 725

PASSAGGIO CONDOMINIALE

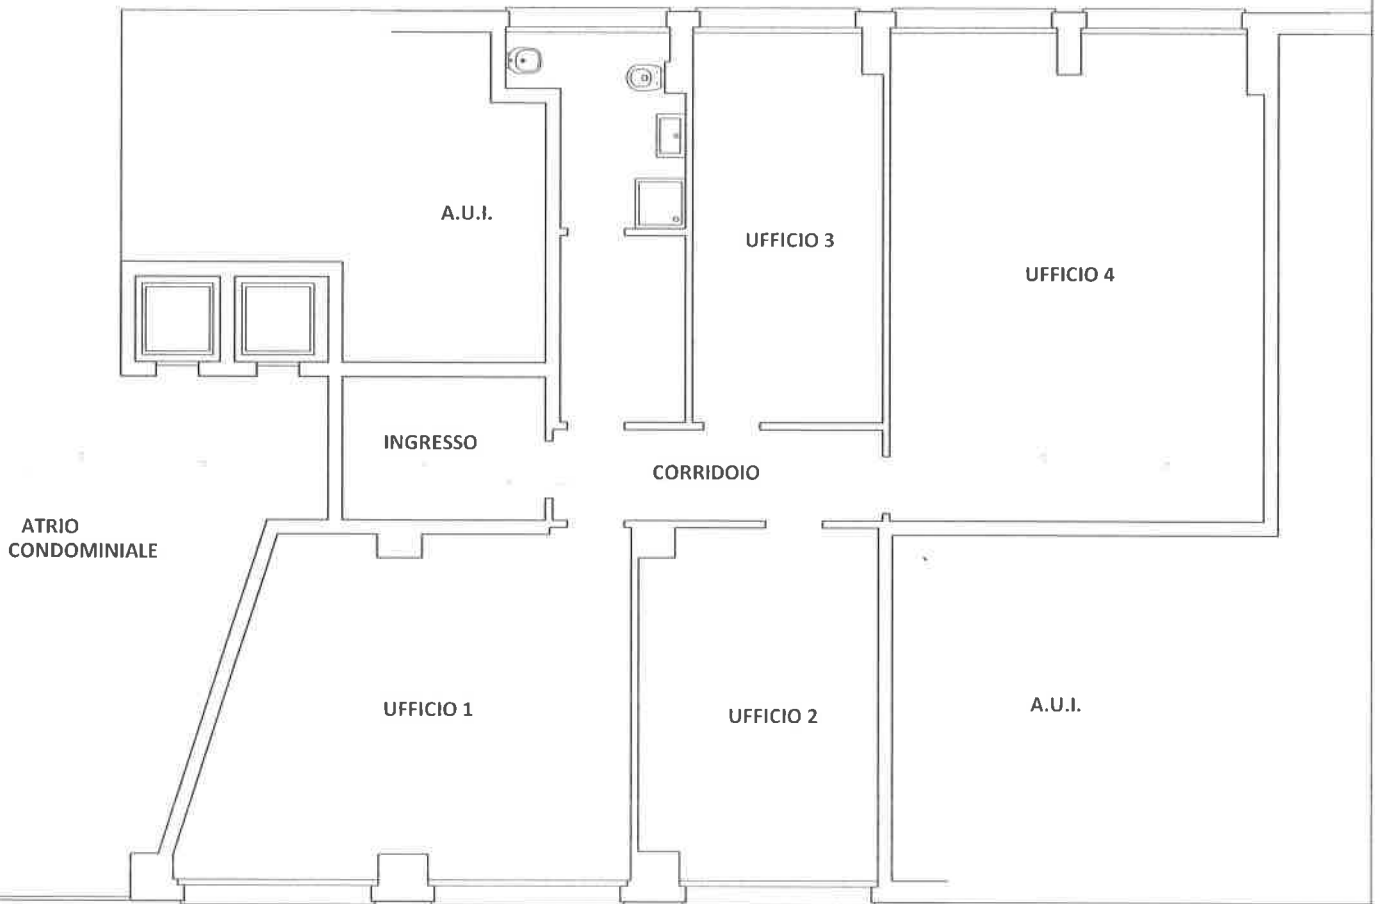

Piano Rialzato

VIA MELCHIORRE GIOIA

RILIEVO METRICO
scala 1:100



Agenzia del Territorio
CATASTO FABBRICATI
Ufficio Provinciale di
Milano


Scala 1:200

Dichiarazione protocollo n. _____ del _____ Planimetria di u.i.u. in Comune di Milano Via Gioia Melchiorre _____ civ. 80'	
Identificativi Catastali: Sezione: Foglio: 227 Particella: 25 Subalterno: 713	Compilata da: Renzoni Danilo Iscritto all'albo: Geometri Prov. Milano N. 9887

ALLEGATO « A » REP. N. 42983/5012

PIANO RIALZATO
H = 3.05

STRADA CONDOMINIALE MAP. 3B

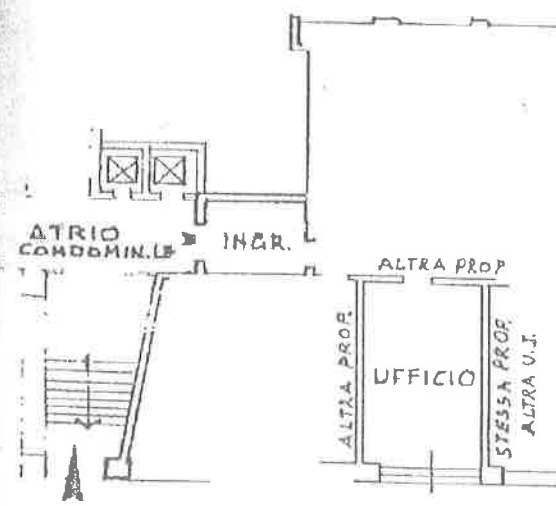

Inteso To adeno
Margaretta Dico

VIA MELCHIORRE GIOIA



Agenzia del Territorio
CATASTO FABBRICATI
Ufficio Provinciale di
Milano

Dichiarazione protocollo n. _____ del _____
Planimetria di u.s.u. in Comune di Milano
Via Gioia Melchiorre

civ. 82

Identificativi Catastali:
Sezione:
Foglio: 227
Particella: 25
Subalterno: 708

Compilata da:
Ronzoni Danilo
Iscritto all'albo:
Geometri
Prov. Milano

N. 9887


Scala 1:200

ALLEGATO « A » REP. N. 41946/480

PIANO RIALZATO

H = 3.05

STRADA CONDOMINIALE MAPP. 39

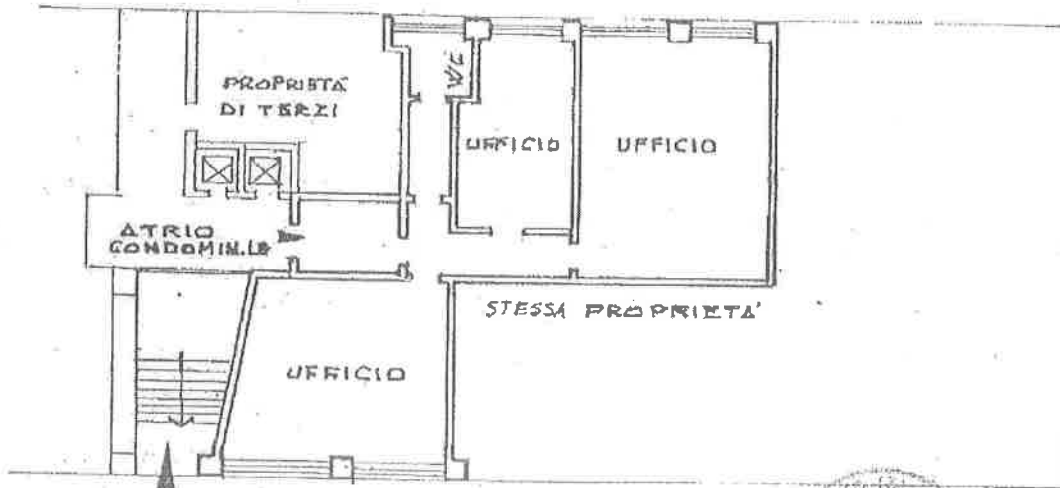

VIA MELCHIORRE GIOIA



Luigi Calvanese
[Signature]



ORIENTAMENTO

