

**Agenzia del Territorio
CATASTO FABBRICATI
Ufficio Provinciale di
Milano**

Dichiarazione protocollata n. MI0776573 del 25/11/2004

Planimetria di u.i.u. in Comune di Milano

Via Padova

civ. 82

Identificativi Catastali:

Sezione:

Foglio: 236

Particella: 140

Subalterno: 29

Compilata da:

Barrile Giangiaco

Iscritto all'albo:

Ingegneri

Prov. Milano

N. 22920

Scheda n. 1

Scala 1:200

PIANO QUARTO

H = 315



Ultima planimetria in atti

Data: 17/09/2019 - n. T86265 - Richiedente: MRCCST69D44D612L

Totale schede: 1 - Formato di acquisizione: A4(210x297) - Formato stampa richiesto: A4(210x297)


MINISTERO DELLE FINANZE
DIREZIONE GENERALE DEL CATASTO E DEI SERVIZI TECNICI ERARIALI
ACCERTAMENTO GENERALE DELLA PROPRIETA' IMMOBILIARE URBANA
(R. DECRETO LEGGE 13 APRILE 1939 XVII N. 52)

Planimetria degli immobili urbani denunciati con la Scheda N. 6098269
Comune Milano Ditta Bellotti Francesco fu Placido
Via Padova 82
m. Segnare cognome, nome, paternita' del solo primo intestatario

ACCERTAMENTO GENERALE DELLA
PROPRIETA' IMMOBILIARE URBANA
(R.D.L. 13 aprile 1939-XVII, n. 652)

COMUNE
di Milano

Taloncino di riscontro
DELLA
SCHEDA NUMERO
6089269

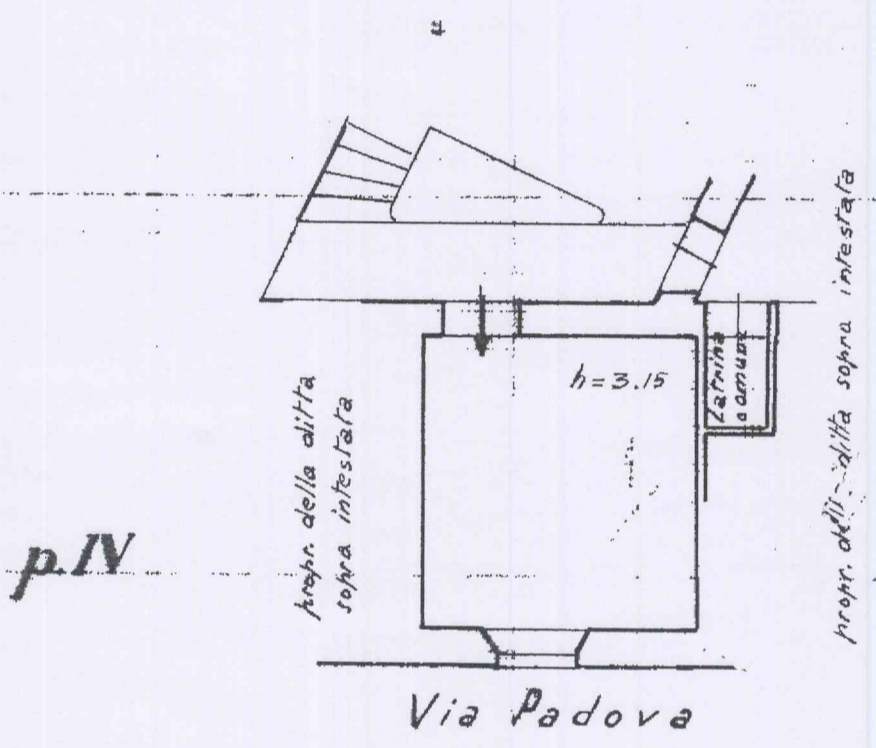

ORIENTAMENTO



SCALA n. 1: 200

Compilata da
Copomatta Gessi Giovanni
(Foto, nome e cognome del tecnico)
iscritto all'Albo dei Periti e Geometri di Milano
della Provincia di Milano
Data 20 gennaio 1940 Firma Copomatta Gessi Giovanni