

**Agenzia del Territorio  
CATASTO FABBRICATI  
Ufficio Provinciale di  
Milano**

Dichiarazione protocollo n. MI0126367 del 03/03/2004

Planimetria di u.i.u. in Comune di **Rozzano**

**Via Po**

civ. 4

Identificativi Catastali:

Sezione:

Foglio: **11**

Particella: **22**

Subalterno: **3**

Iscritto all'albo:  
**Geometri**

Prov. **Milano**


N. **9380**

Scheda n. **1**

Scala **1:200**



## PIANO TERRENO

H = 2,90

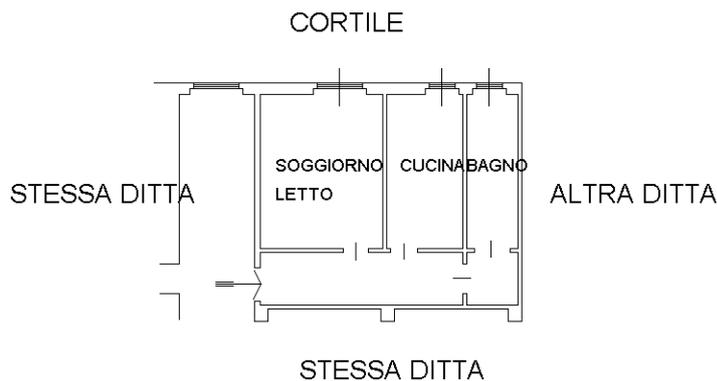

## PIANO SEMINTERRATO

H = 2,50

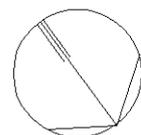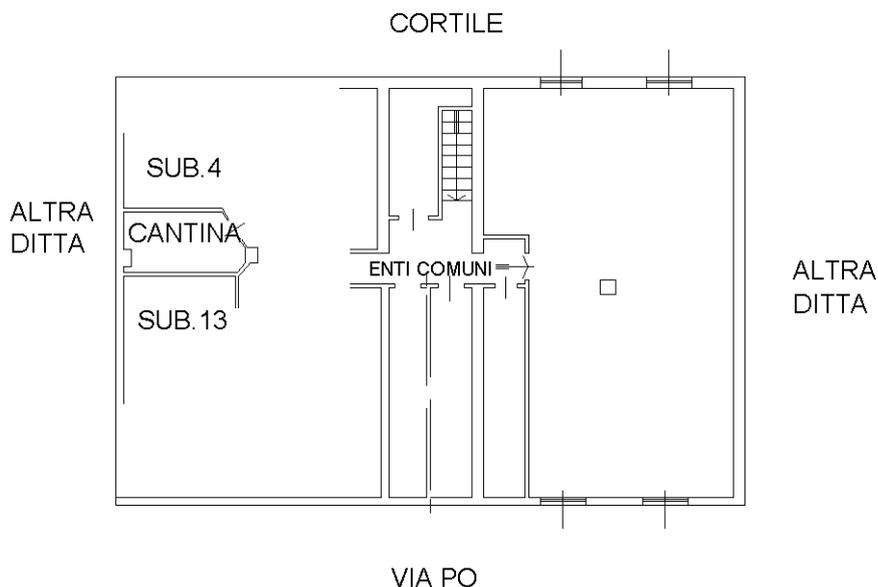

Ultima planimetria in atti