

**Agenzia del Territorio
CATASTO FABBRICATI
Ufficio Provinciale di
Milano**

Dichiarazione protocollo n. MI0614815 del 15/09/2005

Planimetria di u.i.u. in Comune di Milano

Via Fiuggi

civ. 12/3

Identificativi Catastali:

Sezione:

Foglio: 139

Particella: 75

Subalterno: 704

Compilata da:
Guerra Giacomo

Iscritto all'albo:
Geometri

Prov. Milano


N. 8838

Scheda n. 1

Scala 1:200

PIANO OTTAVO

Hmedia = 2,40 m.

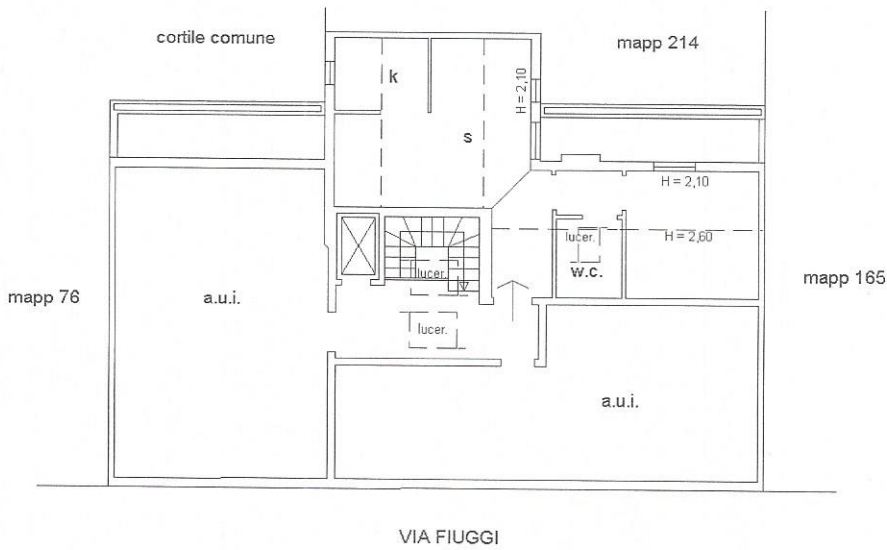

Catasto dei Fabbricati - Situazione al 28/01/2020 - Comune di MILANO(F205) - < Foglio: 139 Particella: 75 - Subalterno 704 >
VIA FIUGGI n. 12/3 piano: 8;



NORD

