

Dichiarazione protocollo n. MI0813641 del 05/12/2005

Planimetria di u.i.u. in Comune di Milano

Via Rismondo Francesco

civ. 112

Identificativi Catastali:

Sezione:
Foglio: 368
Particella: 150
Subalterno: 19


Compilata da:
Tonelli Carlo

Iscritto all'albo:
Architetti


Prov. Milano

N. 11311


Scheda n. 1 Scala 1:200

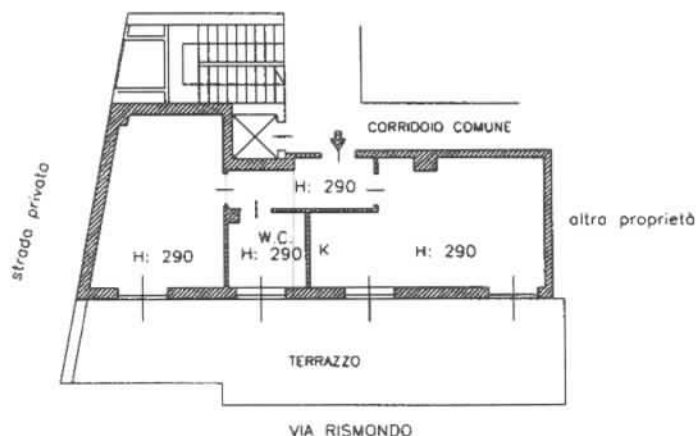

PIANO TERZO

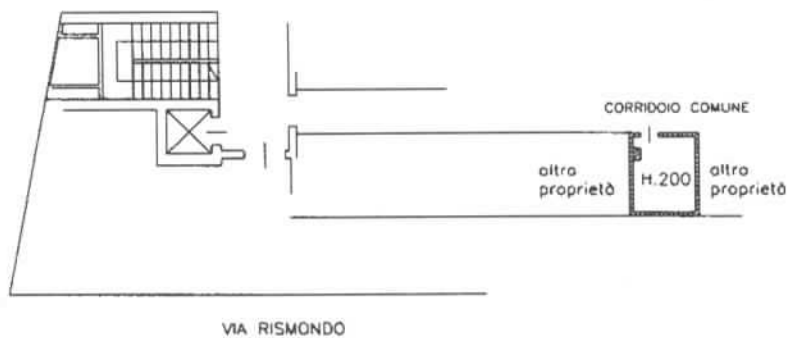

PIANO TERZO

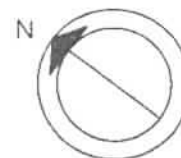

Catasto dei Fabbricati - Situazione al 23/12/2019 - Comune di MILANO(F205) - < Foglio: 368 Particella: 150 - Subalterno 19 >
VIA FRANCESCO RISMONDO n. 112 piano: 3-4;