

**Agenzia del Territorio
CATASTO FABBRICATI
Ufficio Provinciale di
Milano**

Dichiarazione protocollo n. MI0680532 del 20/07/2007

Planimetria di u.i.u. in Comune di Cesate

Via Villaggio Ina Casa

civ. 87/92

Identificativi Catastali:

Sezione:

Foglio: 20

Particella: 120

Subalterno: 102

Compilata da:

Nava Arianna

Iscritto all'albo:
Architetti


Prov. Milano

N. 12130


Scheda n. 1

Scala 1:200

PIANO TERZO

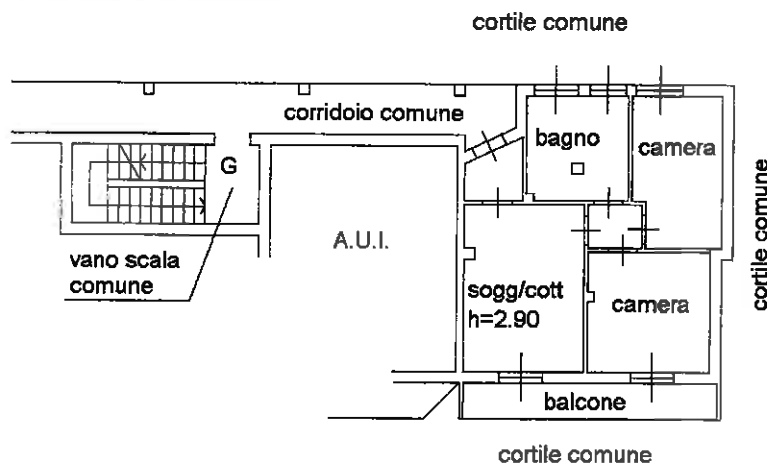

PIANO INTERRATO

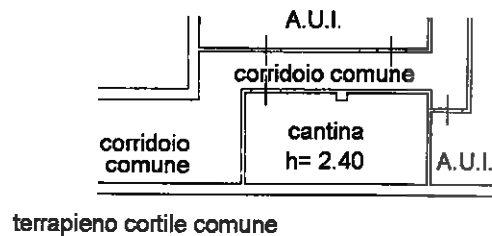

Ultima planimetria in atti

Data: 08/11/2017 - n. T74919 - Richiedente: BNTMRC67M05F063R

Totale schede: 1 - Formato di acquisizione: A4(210x297) - Formato stampa richiesto: A4(210x297)

Catasto dei Fabbricati - Situazione al 08/11/2017 - Comune di CESATE (C569) - < Foglio: 20 - Particella: 120 - Subalterno: 102 >
Firmato DA: MARELLI, IN: ANGELO, SEGNIN, BORGHI, PIANAR, 3, 08/11/2017, 16:04:56, Serial#: 16aa66