

**Agenzia del Territorio  
CATASTO FABBRICATI  
Ufficio Provinciale di  
Milano**

Dichiarazione protocollo n. MI0218644 del 10/03/2011

Planimetria di u.i.u. in Comune di Grezzago

Via Milano

civ. 5

Identificativi Catastali:

Sezione:

Foglio: 2

Particella: 761

Subalterno: 2

Compilata da:

Notarangelo Matteo

Iscritto all'albo:


Geometri

Prov. Milano

N. 09991

Scheda n. 1

Scala 1:200

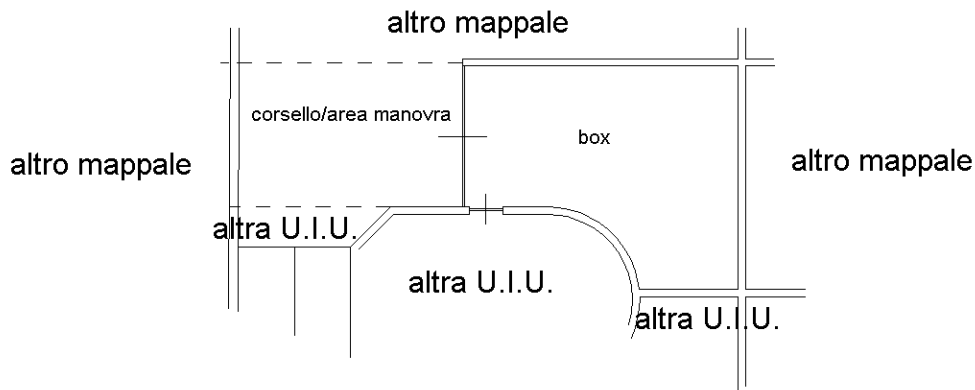

**PIANO INTERRATO**  
H. 240



Ultima planimetria in atti

Data: 02/09/2019 - n. T211050 - Richiedente: VZZBRC80E69F205R

Totale schede: 1 - Formato di acquisizione: A4(210x297) - Formato stampa richiesto: A4(210x297)