

**Agenzia del Territorio**  
**CATASTO FABBRICATI**  
Ufficio Provinciale di  
Milano

Dichiarazione protocollo n. MI0467398 del 03/06/2009

Planimetria di u.i.u. in Comune di Arese

Via Antonio Gramsci

civ. 49

Identificativi Catastali:

Sezione:  
Foglio: 3  
Particella: 1476  
Subalterno: 50

Compilata da:  
Cazzetta Simone

Iscritto all'albo:  
Geometri

Prov. Milano


N. 9949

Scheda n. 1

Scala 1:200

## PIANO 1° INTERRATO

H=2.40m

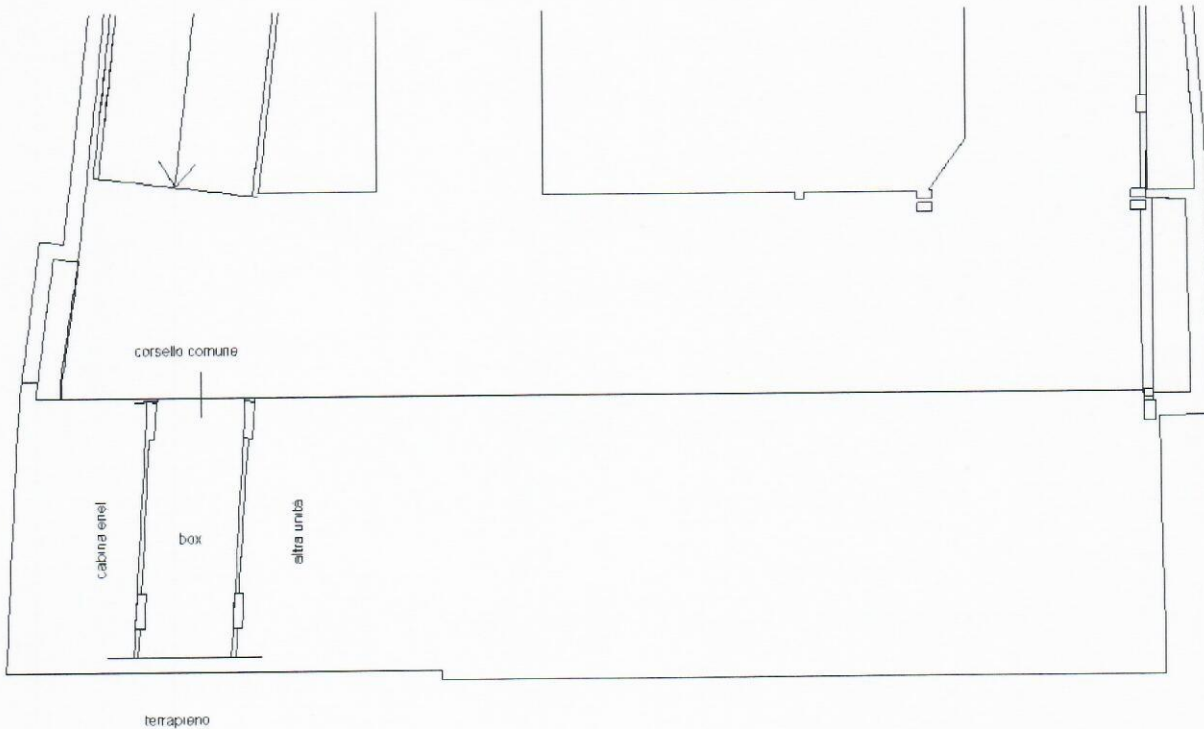

NORD

Ultima planimetria in atti

Data: 09/12/2019 - n. T108376 - Richiedente: BNTMRC67M05F063R

Totale schede: 1 - Formato di acquisizione: A4(210x297) - Formato stampa richiesto: A4(210x297)

RAMPA  
CARRABILE

11

10

-2.75

Corsello  
comune box

240  
200

Cabina Enel

BOX  
H=292  
13

14

15

BOX ALTRE  
PROPRIETA'

16

17

2.43

NORD



PIANO 1° INTERRATO

Indirizzo

ARESE  
Via A. Gramsci n. 49

Identificazione catastale

Foglio 3 - Mapp. 1476 - Sub 50

Firmato Da: MARCO BONETTI Emesso Da: INFOCERT FIRMA QUALIFICATA 2 Serial#: 9c721f

