

Agenzia del Territorio
CATASTO FABBRICATI
Ufficio Provinciale di
Milano

Dichiarazione protocollo n. Mi0467398 del 03/06/2009

Planimetria di u.i.u. in Comune di Arese

Via Antonio Gramsci

civ. 49

Identificativi Catastali:

Sezione:
Foglio: 3
Particella: 1476
Subalterno: 45

Compilata da:
Cazzetta Simone

Iscritto all'albo:
Geometri

Prov. Milano

N. 9949

Scheda n. 1

Scala 1:200

PIANO 1° INTERRATO

H=2.40m



Ultima planimetria in atti


Data: 09/12/2019 - n. T108378 - Richiedente: BNTMRC67M05F063R

Totale schede: 1 - Formato di acquisizione: A4(210x297) - Formato stampa richiesto: A4(210x297)

Catasto dei Fabbricati - Situazione al 09/12/2019 - Comune di ARESE (A.389) - < Foglio: 3 - Particella: 1476 - Subalterno: 45 >


Firmato DA: MA. AGOSTONETTO (GIRASOL) INFORMATICA SQUALIFICATA 2 Serial#: 9c721f



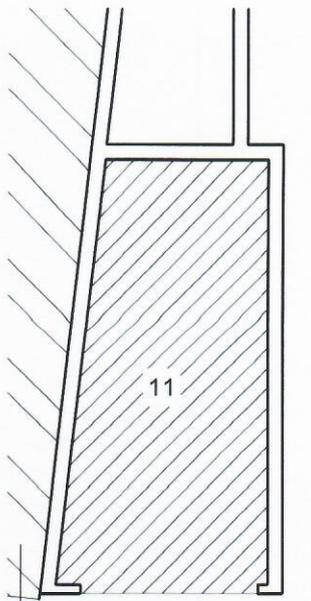


Corsello comune box


RAMPA CARRABILE

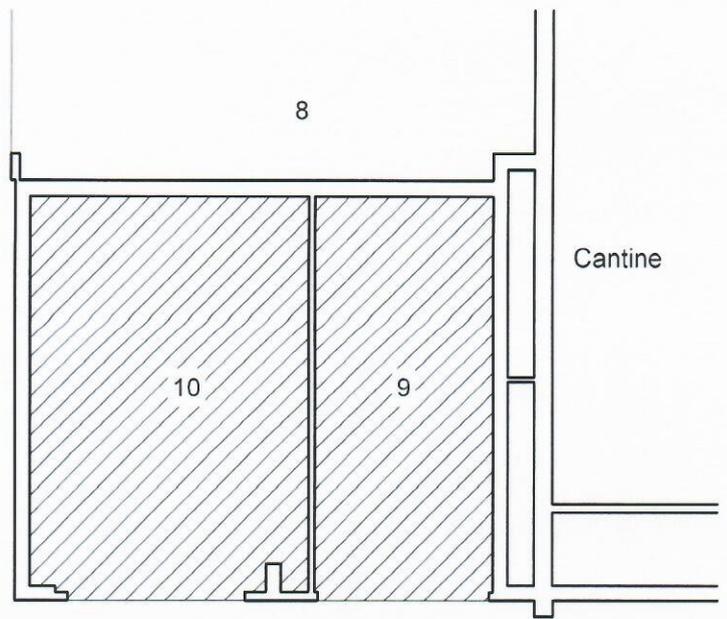

Cantine

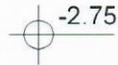

Corsello comune box

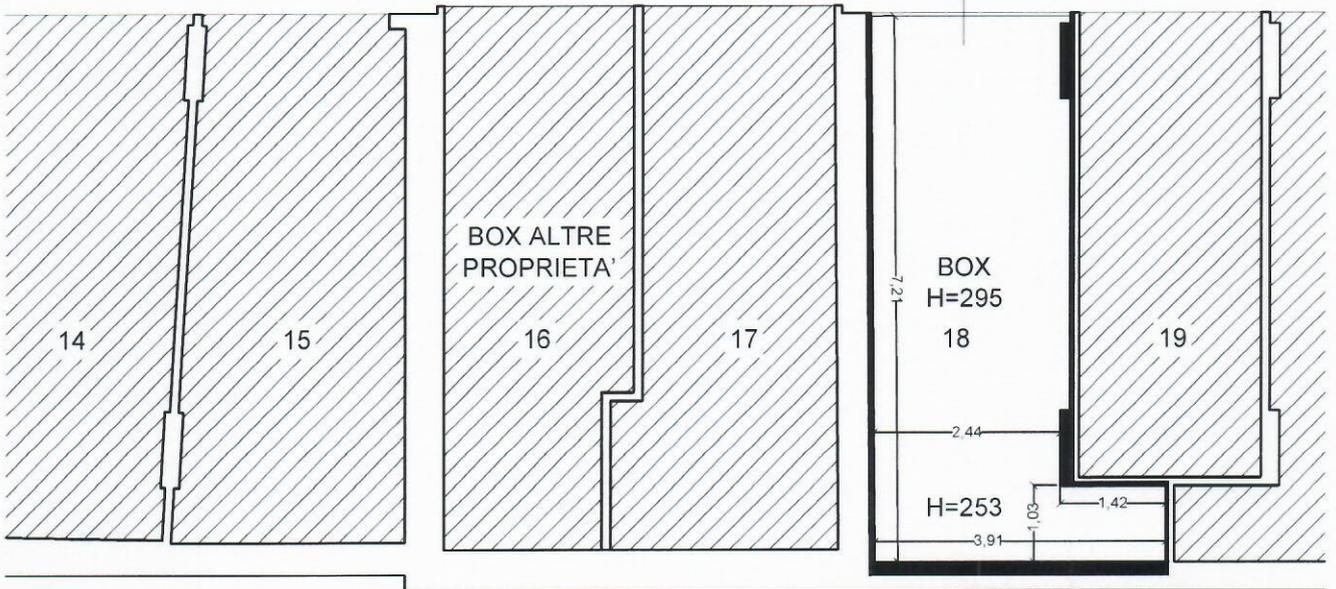

PIANO 1° INTERRATO

Indirizzo	Identificazione catastale
<p>ARESE Via A. Gramsci n. 49</p>	<p>Foglio 3 - Mapp. 1476 - Sub 45</p>

