

RILIEVO QUOTATO DELLO STATO DI FATTO

Comune di San Giorgio della Richinvelda, via del Popolo n. 39


NCEU fg 26, part 80, subb 1-2

(L'identificazione catastale deriva dalla denuncia di variazione prot. n. PN000000 del 00.00.2020)




RILIEVO PIANO TERRA

NCEU fg 26 part 80 subb1-2

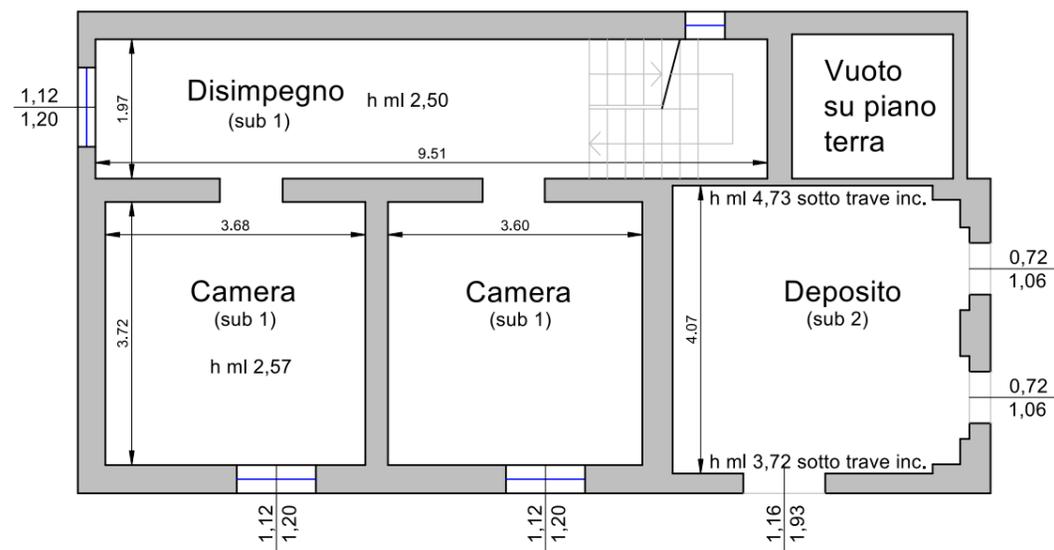

RILIEVO PIANO PRIMO

NCEU fg 26 part 80 subb 1-2

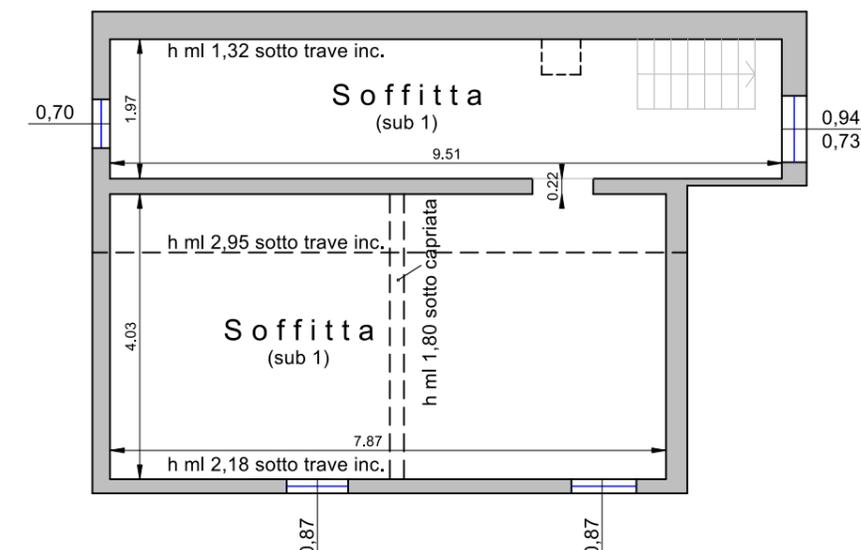

RILIEVO PIANO SECONDO

NCEU fg 26 part 80 sub 1

ELABORATO PLANIMETRICO

Compilato da:

Iscritto all'albo:

Prov

N

**Agenzia delle Entrate
CATASTO FABBRICATI
Ufficio Provinciale di
Pordenone**

Comune di San Giorgio Della Richinv

Sezione: Foglio: 26 Particella: 80

Protocollo n. del


Tipo Mappale n. 41155 del 02/11/2020

Dimostrazione grafica dei subalterni


Scala 1 : 500



PIANO SECONDO

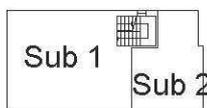

PIANO PRIMO

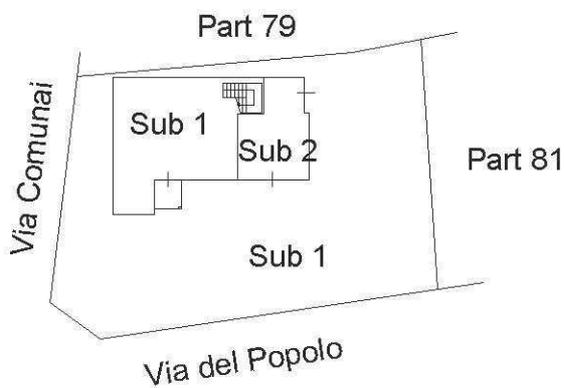

PIANO TERRA

Nord



Identificativi Catastali:

Sezione:

Foglio: 26

Particella: 80

Subalterno: 1

Compilata da:

Iscritto all'albo:

Prov. _____

N. _____

Planimetria


Scheda n. 1

Scala 1:200

h ml 1,32 sotto trave



PIANO SECONDO

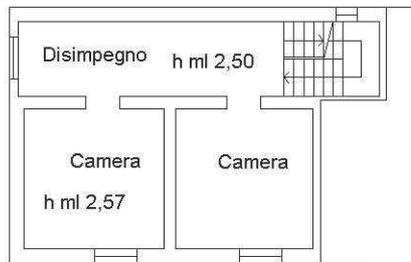


PIANO PRIMO



PIANO TERRA

Nord

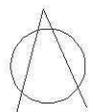

Dichiarazione protocollo n. _____ del _____

Comune di San Giorgio Della Richinv

Via Del Popolo

civ. 39

Identificativi Catastali:

Sezione:

Foglio: 26

Particella: 80

Subalterno: 2

Compilata da:

Iscritto all'albo:

Prov. _____

N _____


Planimetria

Scheda n. 1

Scala 1:200



PIANO PRIMO

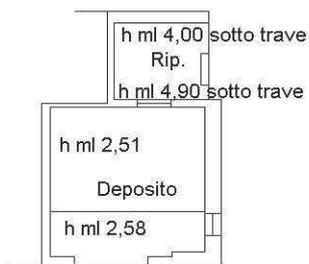


PIANO TERRA

Nord



Esito dell'aggiornamento cartografico - Atto di aggiornamento protocollo n. 2020/41155 del 2/11/2020

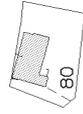

N=8700

E=17500

1 Particella: 80