

**Agenzia del Territorio
CATASTO FABBRICATI
Ufficio Provinciale di
Milano**

Dichiarazione protocollo n. 000459520 del 30/05/2002

Planimetria di u.i.u. in Comune di Cernusco Sul Naviglio

Via Trieste

civ. 16

Identificativi Catastali:

Sezione:

Foglio: 20

Particella: 442

Subalterno: 708

Compilata da:
Orifici Achille


Iscritto all'albo:
Ingegneri

Prov. Milano

N. 11517

Scheda n. 1

Scala 1:200

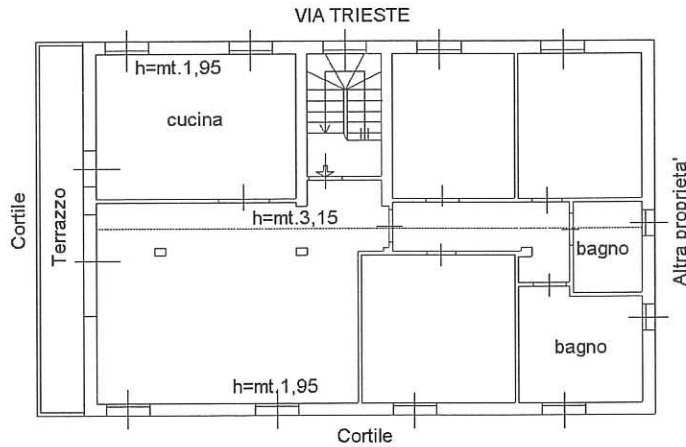

PIANO TERZO



SCALA 1:200

Ultima planimetria in atti

Data: 24/04/2018 - n. T350574 - Richiedente: TMLNTA69D68F205G

Totale schede: 1 - Formato di acquisizione: A4(210x297) - Formato stampa richiesto: A4(210x297)

Catasto dei Fabbricati - Situazione al 24/04/2018 - Comune di CERNUSCO SUL NAVIGLIO (C523) - < Foglio: 20 - Particella: 442 - Subalterno: 708 >
VIA TRIESTE n. 16 piano: 3;