

**Agenzia del Territorio
CATASTO FABBRICATI
Ufficio Provinciale di
Milano**

Dichiarazione protocollo n. MI0517464 del 02/08/2004

Planimetria di u.i.u. in Comune di Trezzano Rosa

Via Primo Maggio

civ. SC

Identificativi Catastali:

Sezione:

Foglio: 2

Particella: 703

Subalterno: 36

Compilata da:

Traboni Giampiero

Iscritto all'albo:


Geometri

Prov. Milano

N. 8581

Scheda n. 1

Scala 1:200

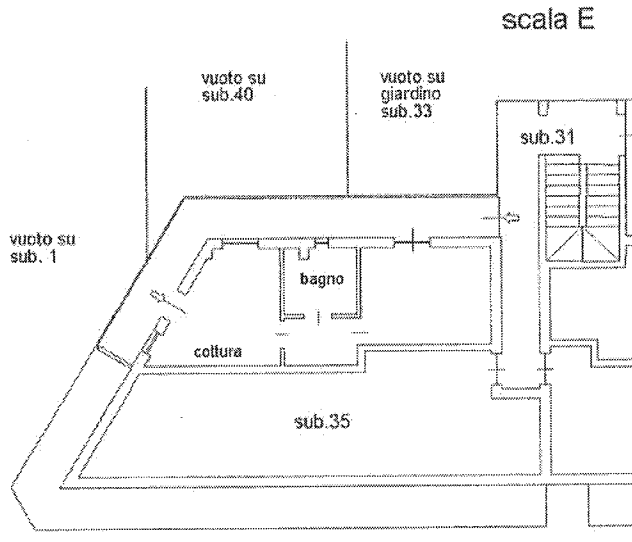

**Piano Primo
H=2.70**



Ultima planimetria in atti

Data: 26/09/2018 - n. T213458 - Richiedente: BSCLNE61C42L219W

Totale schede: 1 - Formato di acquisizione: A4(210x297) - Formato stampa richiesto: A4(210x297)

Catasto dei Fabbricati - Situazione al 26/09/2018 - Comune di TREZZANO ROSA (L408) - Foglio: 2 - Particella: 703 - Subalterno: 36 >

VIA I MAGGIO n. SC piano: 1 scala: E;


Firmato Da: BOSCIANO ELENA Emesso Da: ARUBAPEC S.P.A. NG CA 3 Serial#: 21bd0356bdf1f47ca0484f2ba27a45a2



Agenzia del Territorio CATASTO FABBRICATI Ufficio Provinciale di Milano	Dichiarazione protocollata n. MI0517464 del 02/08/2004 Planimetria di u.i.u. in Comune di Trezzano Rosa Via Primo Maggio civ. SC	
	Identificativi Catastali: Sezione: Foglio: 2 Particella: 703 Subalterno: 66	Compilata da: Traboni Giampiero Iscritto all'albo: Geometri Prov. Milano N. 8581

Scheda n. 1 Scala 1:200

Piano Sotterraneo H=2.40

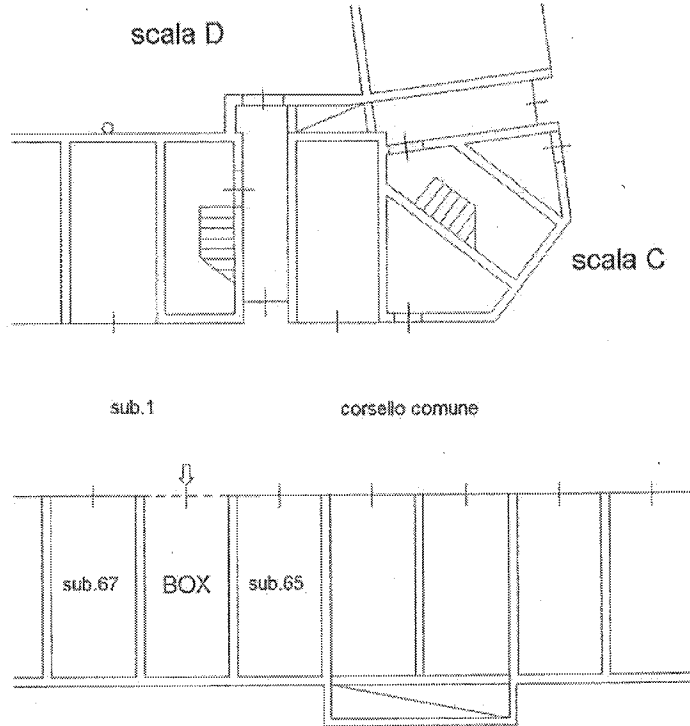

Ultima planimetria in atti

Data: 26/09/2018 - n. T213571 - Richiedente: BSCLNE61C42L219W

Totale schede: 1 - Formato di acquisizione: A4(210x297) - Formato stampa richiesto: A4(210x297)

Catasto dei Fabbricati - Situazione al 26/09/2018 - Comune di TREZZANO ROSA (L408) - < Foglio: 2 - Particella: 703 - Subalterno: 66 >
VIA I MAGGIO n. SC piano: S1;

Firmato Da: BOSCIANO ELENA Enesso Da: ARUBAPEO S.P.A. NG CA 3 Serial#: 21bd0358bdf147ca0484f2ba27a45a2

