

**Agenzia del Territorio
CATASTO FABBRICATI
Ufficio Provinciale di
Milano**

Dichiarazione protocollo n. MI0869737 del 28/10/2008

Planimetria di u.i.u. in Comune di Milano

Via Sant'ennodio

civ. 24

Identificativi Catastali:

Sezione:

Foglio: 587

Particella: 110

Subalterno: 29

Compilata da:

Dorio Isacco

Iscritto all'albo:
Geometri

Prov. Milano



N. 10196

Scheda n. 1

Scala 1:200

PIANO QUARTO

h = m. 2.70

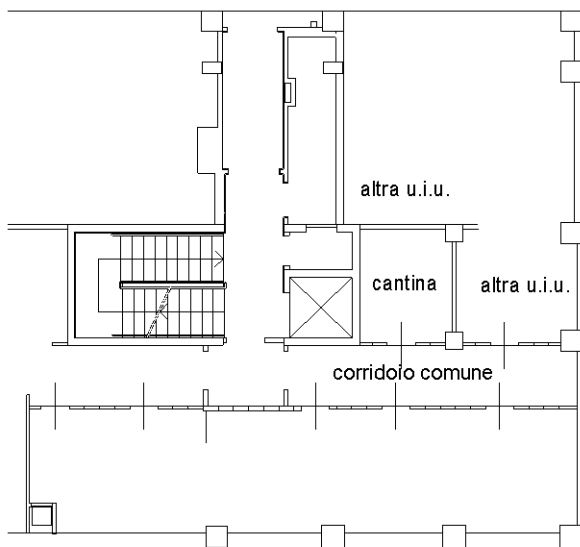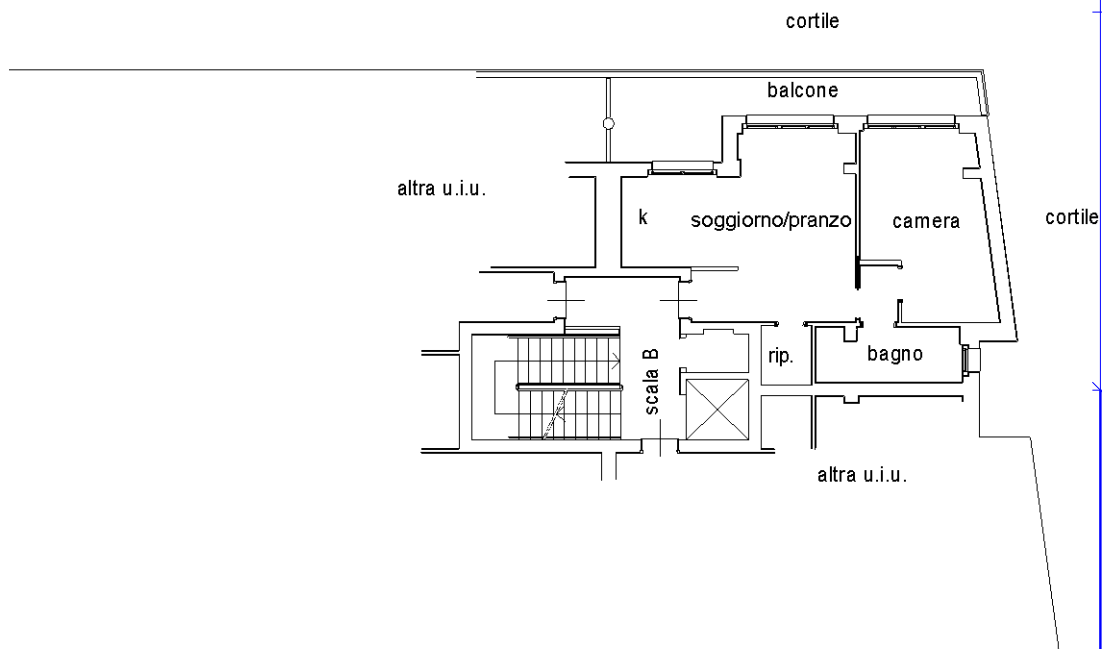

PIANO 1° INTERRATO

h = m. 2.40

Nord



Ultima planimetria in atti