

**Agenzia del Territorio  
CATASTO FABBRICATI  
Ufficio Provinciale di  
Milano**

Dichiarazione protocollo n. MI0809537 del 05/08/2009

Planimetria di u.i.u. in Comune di Dairago

Piazza Mazzini Giuseppe

civ. 5

Identificativi Catastali:

Sezione:  
Foglio: 5  
Particella: 681  
Subalterno: 4

Compilata da:  
Rozzoni Carolina  
Iscritto all'albo:  
Architetti


Prov. Milano

N. 12228

Scheda n. 1

Scala 1:200

Catasto dei Fabbricati - Situazione al 15/07/2014 - Comune di DAIRAGO (D244) - < Foglio: 5 - Particella: 681 - Subalterno: 4 >  
PIAZZA GIUSEPPE MAZZINI n. 5 piano: T scala: B;

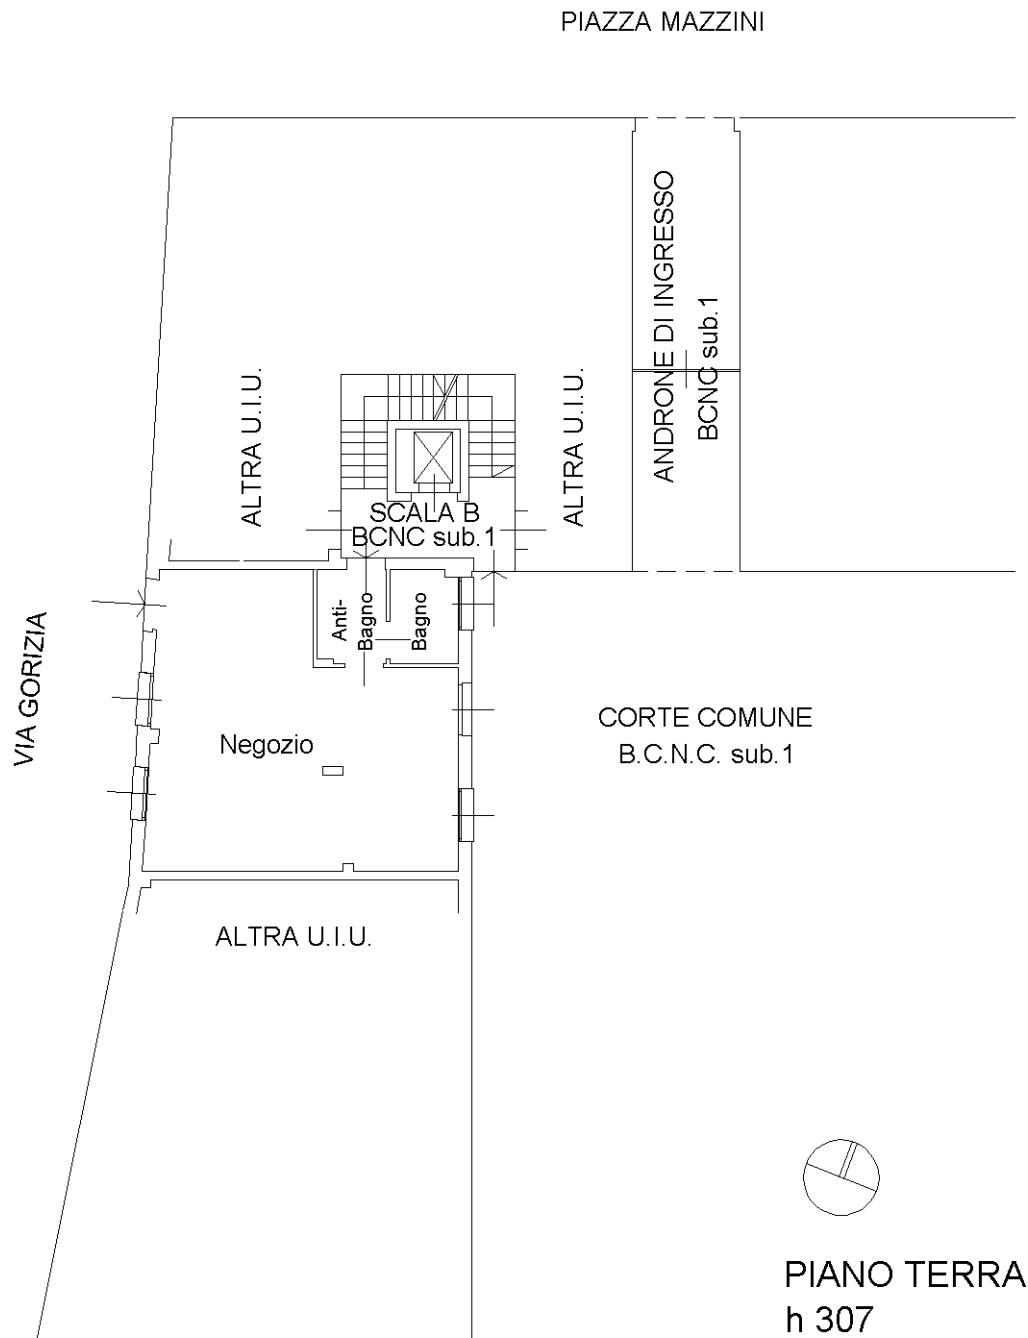

PIANO TERRA  
h 307

Ultima planimetria in atti

**Agenzia del Territorio  
CATASTO FABBRICATI  
Ufficio Provinciale di  
Milano**

Dichiarazione protocollo n. MI0809537 del 05/08/2009

Planimetria di u.i.u. in Comune di Dairago

Piazza Mazzini Giuseppe

civ. 5

Identificativi Catastali:

Sezione:  
Foglio: 5  
Particella: 681  
Subalterno: 41

Compilata da:  
Rozzoni Carolina  
Iscritto all'albo:  
Architetti

Prov. Milano


N. 12228

Scheda n. 1

Scala 1:200

Catasto dei Fabbricati - Situazione al 15/07/2014 - Comune di DAIRAGO (D244) - < Foglio: 5 - Particella: 681 - Subalterno: 41 >  
PIAZZA GIUSEPPE MAZZINI n. 5 piano: S1 scala: B;

Ultima planimetria in atti

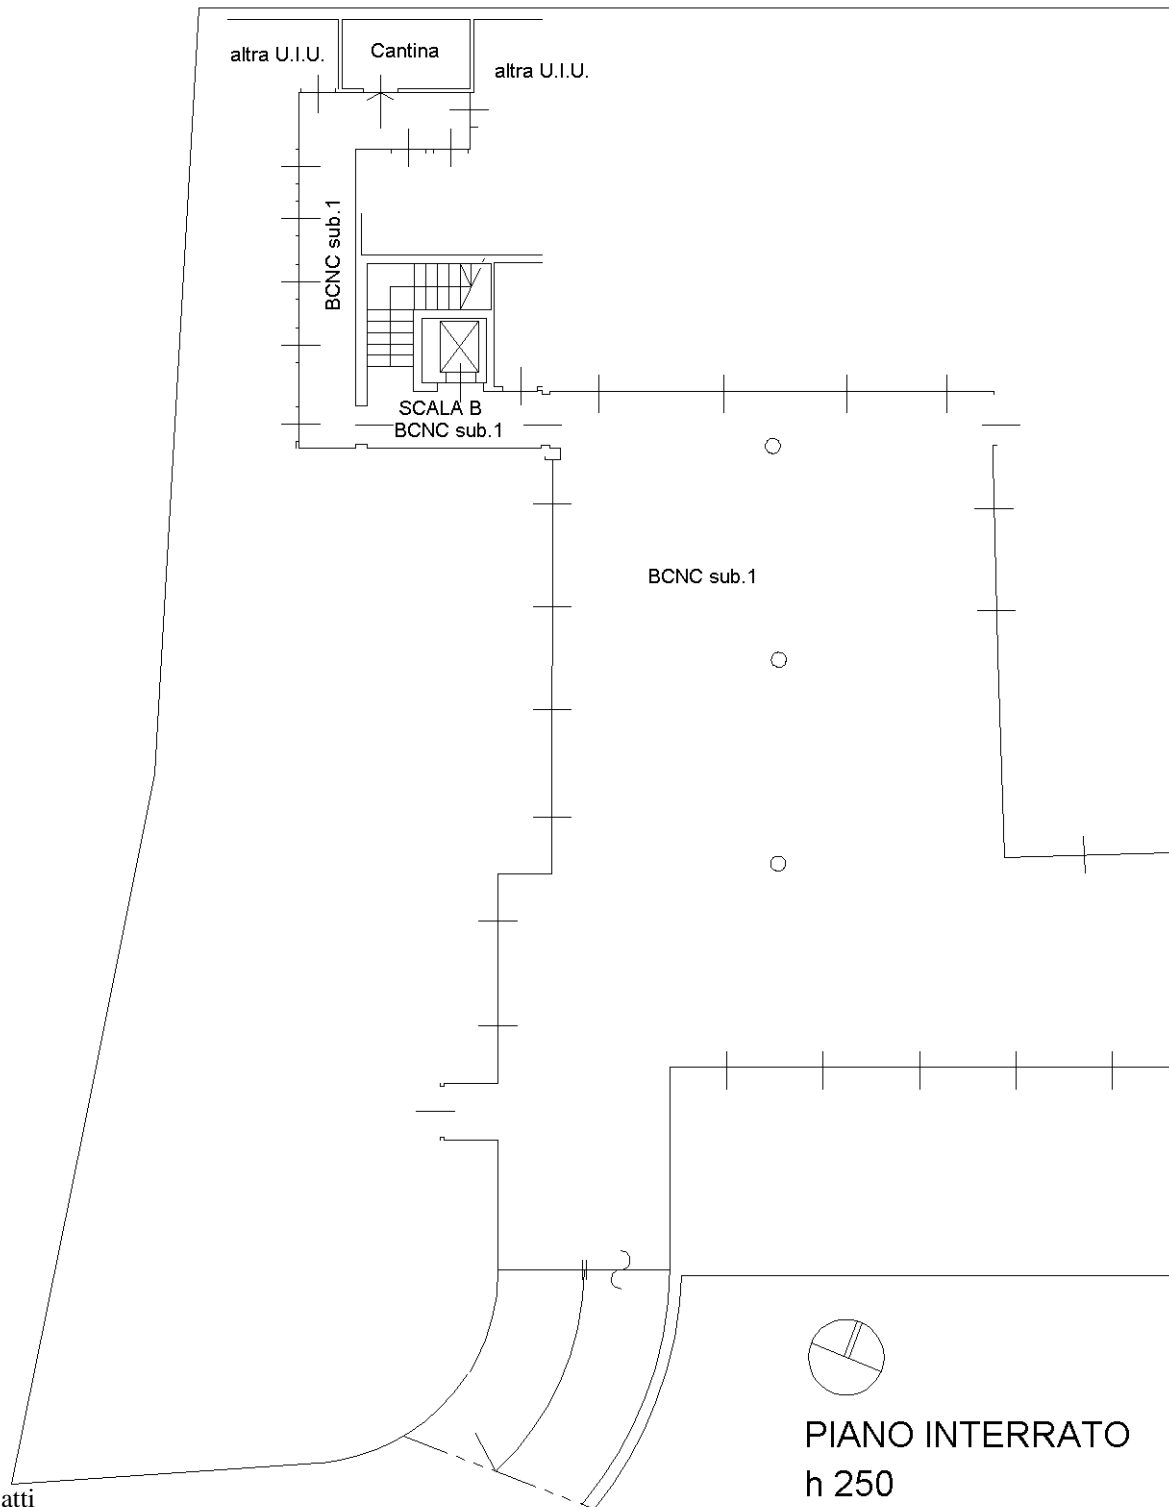

10



**Agenzia del Territorio  
CATASTO FABBRICATI  
Ufficio Provinciale di  
Milano**

Dichiarazione protocollo n. MI0809537 del 05/08/2009

Planimetria di u.i.u. in Comune di Dairago

Piazza Mazzini Giuseppe

civ. 5

Identificativi Catastali:

Sezione:

Foglio: 5

Particella: 681

Subalterno: 42

Compilata da:

Rozzoni Carolina

Iscritto all'albo:

Architetti

Prov. Milano

N. 12228

Scheda n. 1


Scala 1:200

Catasto dei Fabbricati - Situazione al 15/07/2014 - Comune di DAIRAGO (D244) - < Foglio: 5 - Particella: 681 - Subalterno: 42 >  
PIAZZA GIUSEPPE MAZZINI n. 5 piano: S1 scala: B;

Ultima planimetria in atti

Data: 15/07/2014 - n. T225338 - Richiedente: SBBSRG69L13F205A

Totale schede: 1 - Formato di acquisizione: A4(210x297) - Formato stampa richiesto: A4(210x297)

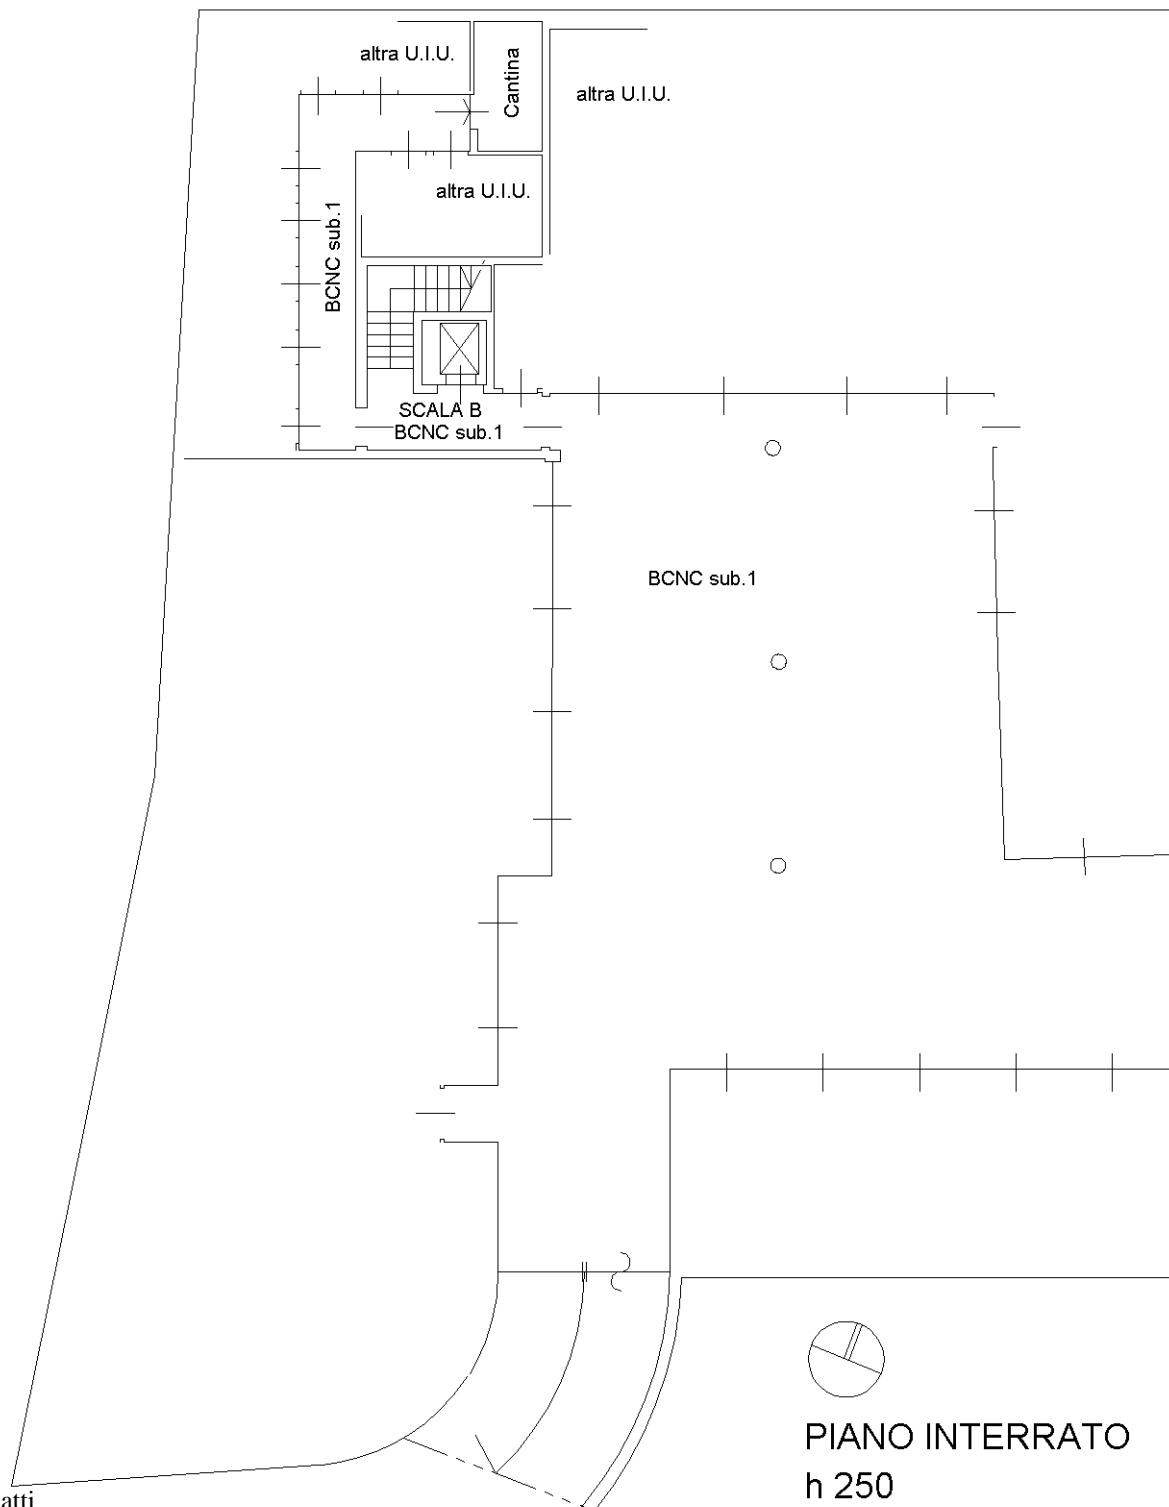

10

Firmato Da: BUUATTI GIULIANO Emesso Da: ARUBAPEC S.P.A. NG CA 3 Serial#: 33a29cfae67e228c376d2aebc6e38824

