

MOD. BN  
11.1  
200  
CIV. 20




MOD. AFIS  
1.1.11.497



MINISTERO DELLE FINANZE  
DIPARTIMENTO DEL TERRITORIO  
**CATASTO EDILIZIO URBANO** (RDL 13-4-1939, n. 662)

Pianimetria di u.i.u. in Comune di **BOLLATE** via **Belgioioso**

ESTRATTO MAPPA  
Foglio n. 66 mapp. 120  
Scala 1:1000

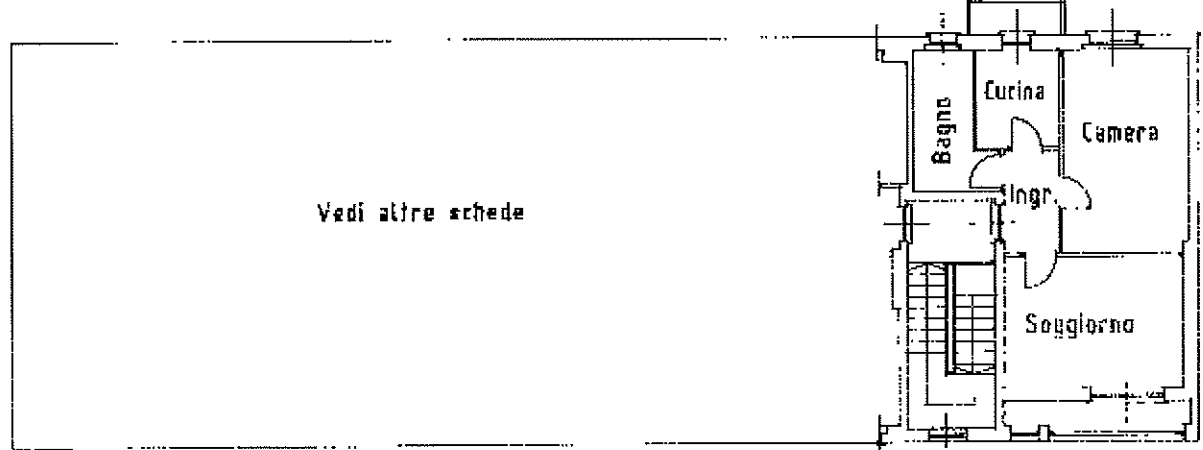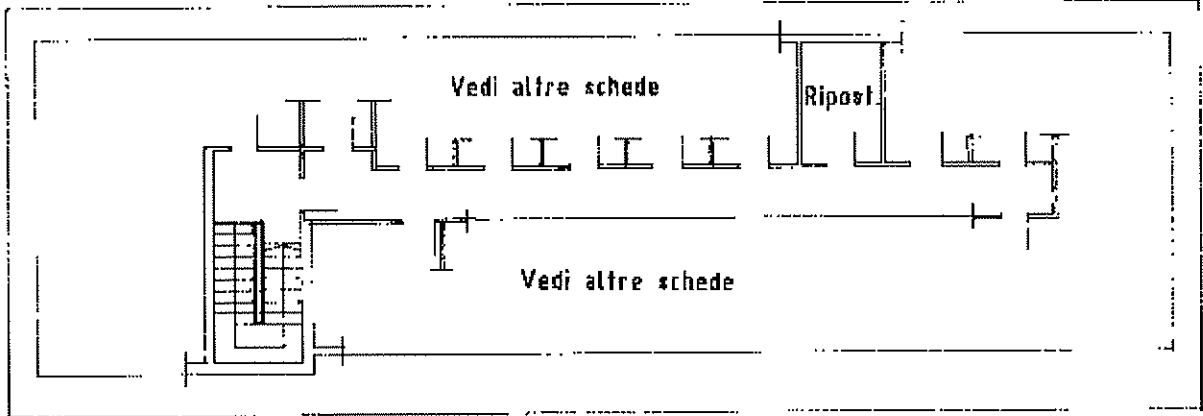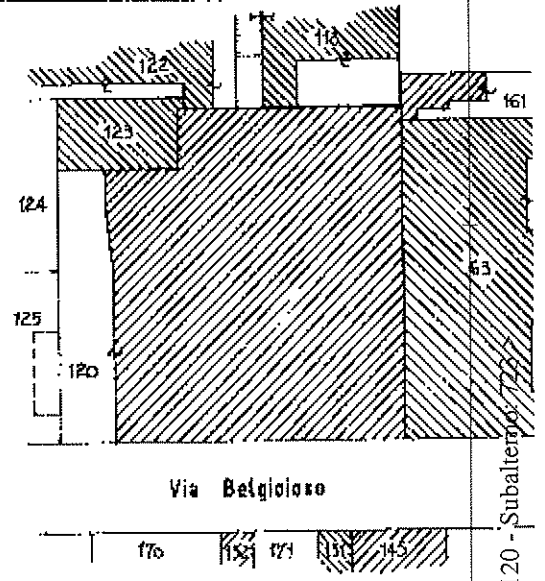

Catasto del Fabbricati - Situazione al 29/11/2020 - Comune di BARANZATE (MI) - Foglio: 66 - Particella: 120 - Subalterno: 725

Dichiarazione di D.C.   
Denuncia di variazione

Completata dal **Dott. Ing. BORGHI GIOVANNI**

presentazione: 22/05/2000 - Data: 29/11/2020 - n. T20975 - Richiedente: SCHNTA62R53L219D  
le schede: 120 - Formato di acquisizione: 210x297  
data: 04/00