

LOTTO 15

Data: 14/03/2018 - n. T115443 - Richiedente:

**Agenzia del Territorio  
CATASTO FABBRICATI  
Ufficio Provinciale di  
Milano**

Dichiarazione protocollo n. MI0448145 del 08/06/2005

Planimetria di u.i.u. in Comune di Rho

Via Federico Borromeo

civ. 19

Identificativi Catastali:

Sezione:

Foglio: 34

Particella: 240

Subalterno: 719

Compilata da:


Iscritto all'albo:  
Geometri

Prov. Milano

N. 7614

Scheda n. 1

Scala 1:200

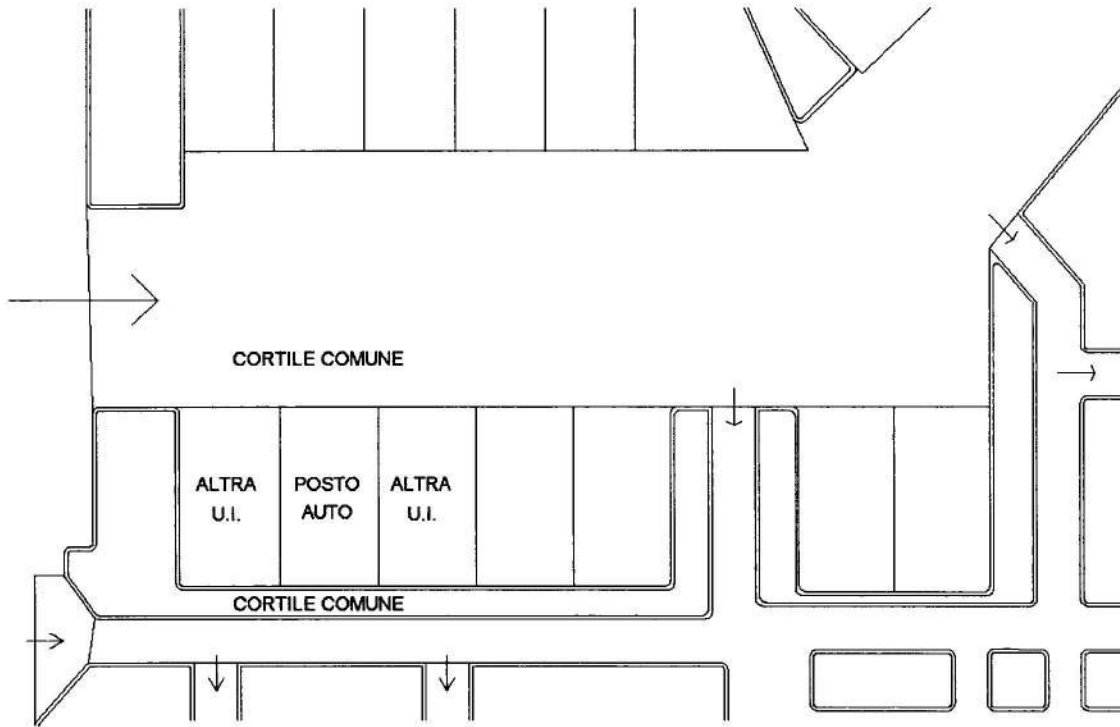

PIANO TERRA



Catasto dei Fabbricati - Situazione al 14/03/2018 - Comune di RHO (H264) - < Foglio: 34 - Particella: 240 - Subalterno: 719 >  
VIA FEDERICO BORROMEO n. 19 piano: T;

Ultima planimetria in atti


Data: 14/03/2018 - n. T115443 - Richiedente:

Totale schede: 1 - Formato di acquisizione: A4(210x297) - Formato stampa richiesto: A4(210x297)

**Agenzia del Territorio  
CATASTO FABBRICATI  
Ufficio Provinciale di  
Milano**

Dichiarazione protocollo n. MI0448145 del 08/06/2005	
Planimetria di u.i.u. in Comune di Rho	
Via Federico Borromeo	civ. 19
Identificativi Catastali:	Compilata da:
Sezione:	<i>[illegible]</i>
Foglio: 34	Iscritto all'albo:
Particella: 240	Geometri
Subalterno: 720	Prov. Milano
	N. 7614

Scheda n. 1      Scala 1:200

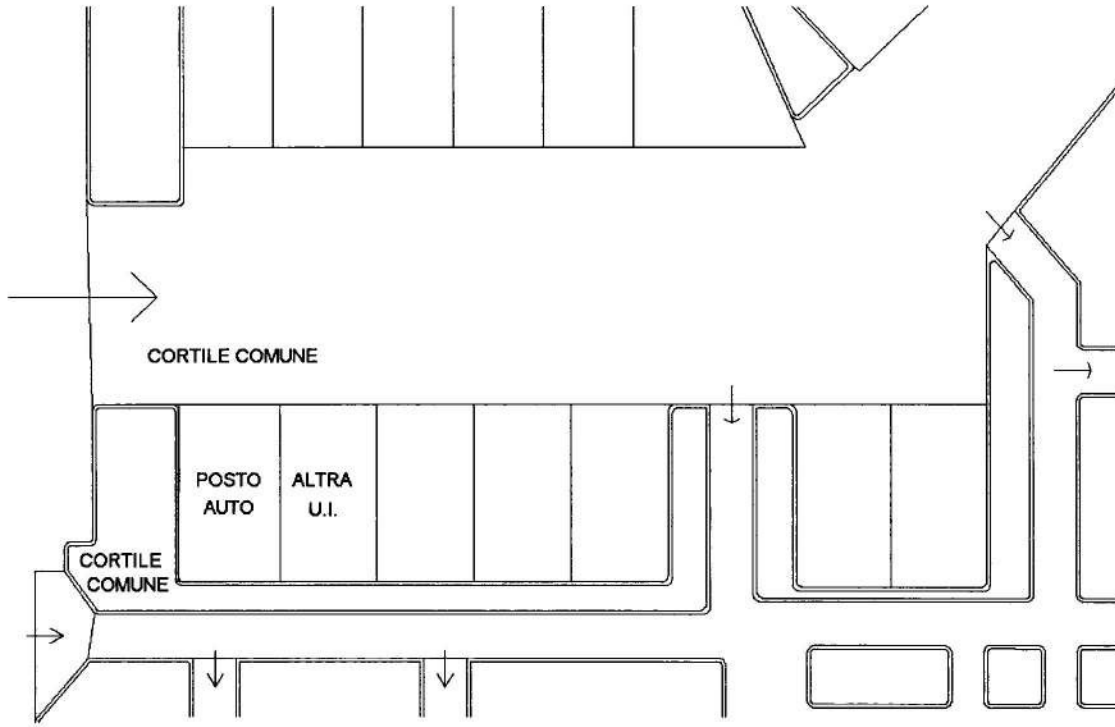

PIANO TERRA



Catasto dei Fabbricati - Situazione al 14/03/2018 - Comune di RHO (H264) - < Foglio: 34 - Particella: 240 - Subalterno: 720 >  
VIA FEDERICO BORROMEO n. 19 piano: T;