

MODULARIO
F. rig. 497

MINISTERO DELLE FINANZE
DIREZIONE GENERALE DEL CATASTO E DEI SERVIZI TECNICI ERARIALI


Mod. B (Nuovo Catasto Edilizio Urbano)

Lire
200

NUOVO CATASTO EDILIZIO URBANO

(R. DECRETO-LEGGE 13 APRILE 1939, N. 052)

Planimetria dell'immobile situato nel Comune di MILANO Via ABBADI n. 1
Ditta ISTITUTO AUTONOMO PER LE CASE POPOLARI - V.LE ROMAGNA n. 26 - MILANO
Allegata alla dichiarazione presentata all'Ufficio Tecnico Erariale di MILANO

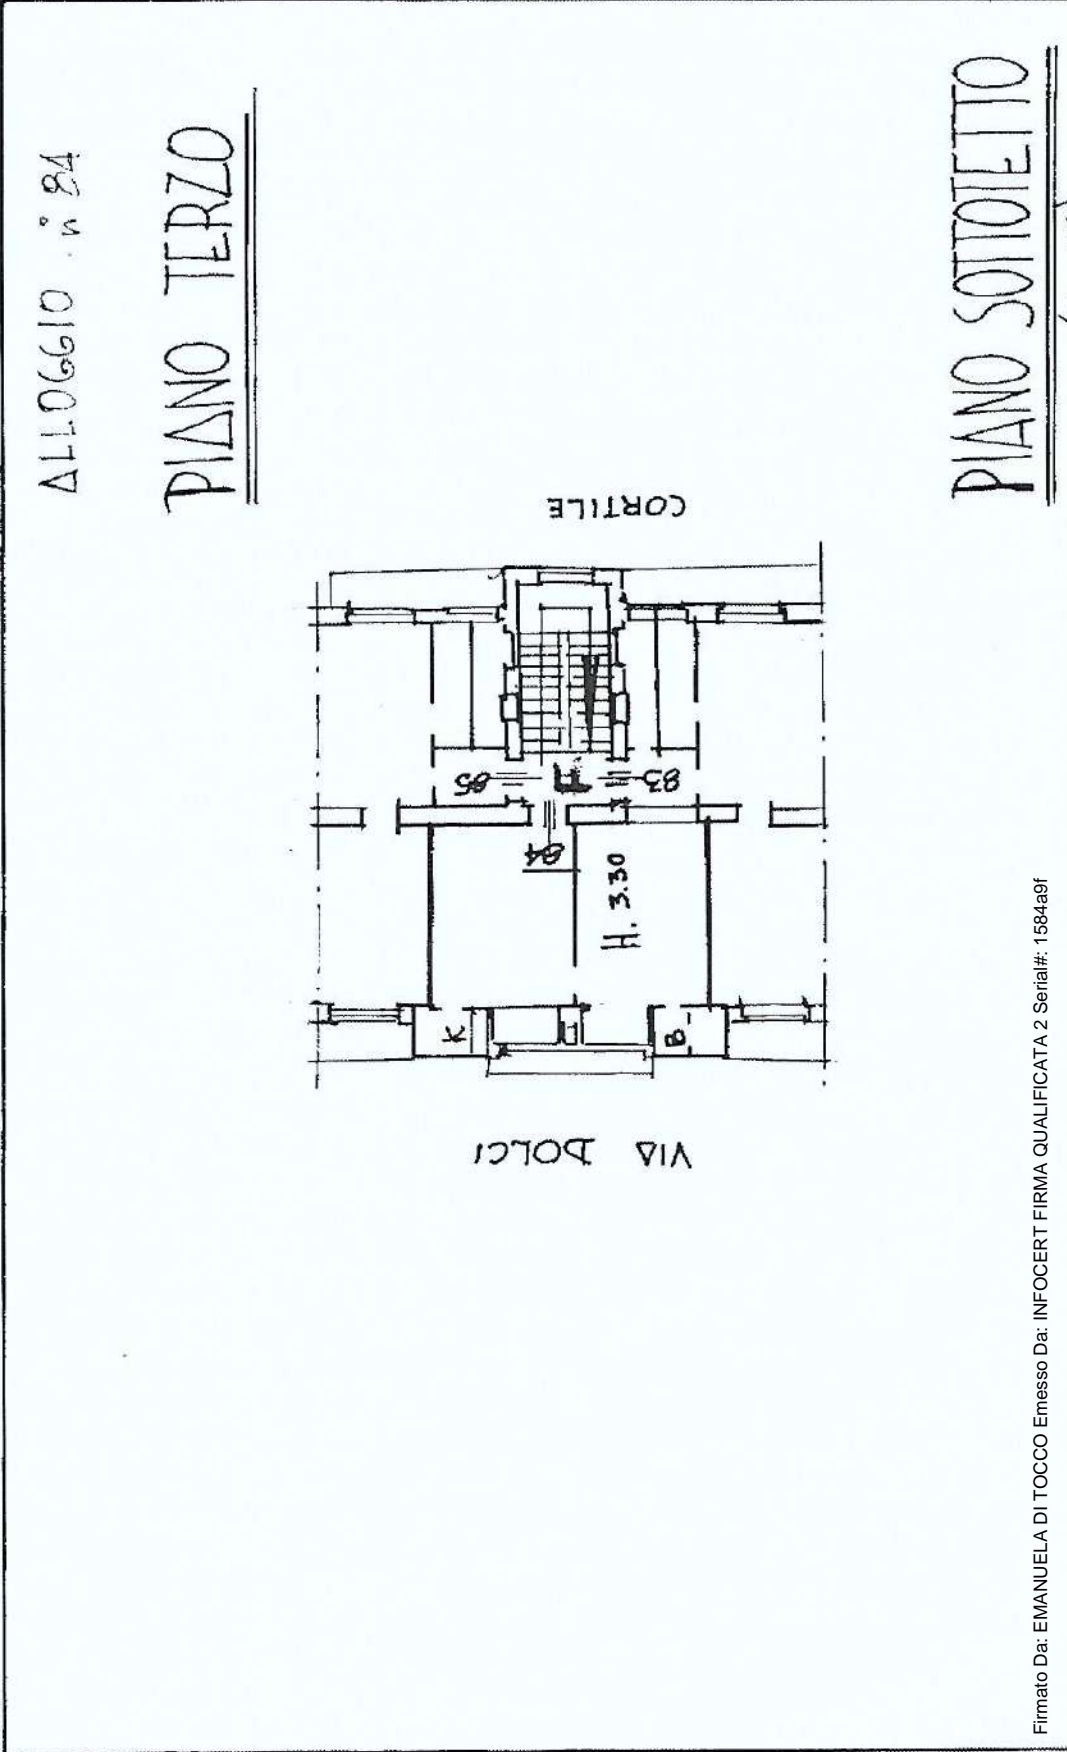


ALLOGGIO n. 84

PIANO TERZO

PIANO SOTTOIETTO



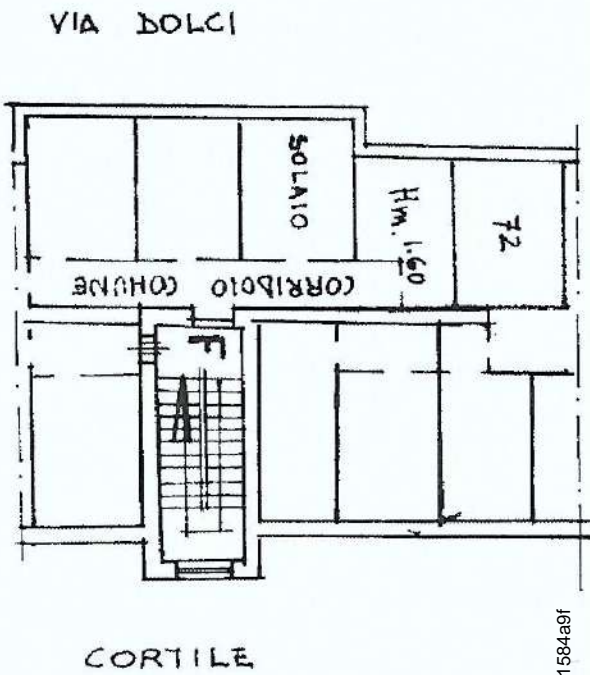

N.B. LE COERENZE SONO TUTTE DELLA DITTA INTESTATA

Testo

SPAZIO RISERVATO PER LE ANNOTAZIONI D'UFFICIO

IP25 ORIGINALY ADMS

DATA PROT. N°	19828 - 17 GIUG 87	PARTITA n°	2609f
		FOGLIO n°	33f
		MAPPALE n°	01
		SUBALTERNO n°	85

SCALA DI 1. 200



ORIENTAMENTO

Completata dal P.I.E. ERMENEGILDO DEOLA

(Titolo, nome e cognome del tecnico)

Iscritto all'Albo dei P.I.E.

della Provincia di MILANO

DATA 12-6-87

Firma: [Signature]

[Signature]

