

**Agenzia del Territorio  
Ufficio Provinciale di  
Milano**

Scheda n. 1 Scala 1:200


Data: 17/06/2020 - n. T200224 - Richiedente: MRCBRR65T54D612A  
Dichiarazione protocollo n. 000423403 del 21/05/2002

Planimetria di u.i.n. in Comune di Milano  
Viale Restelli Francesco  
civ. 3

Identificativi Catastali:  
Compiata da: Carli Adriano  
Iscritto all'albo: Architetti  
Particella: 436  
Foglio: 226  
Sezione:  
Particella: 436  
Subalterno: 708  
Prov. Milano  
N. 10680

Catasto dei Fabbricati - Situazione al 17/06/2020 - Comune di MILANO (F205) - < Foglio: 226 - Particella: 436 - Subalterno: 708 >  
VIALE FRANCESCO RESTELLI n. 3 piano: S1;

PIANO INTERRATO

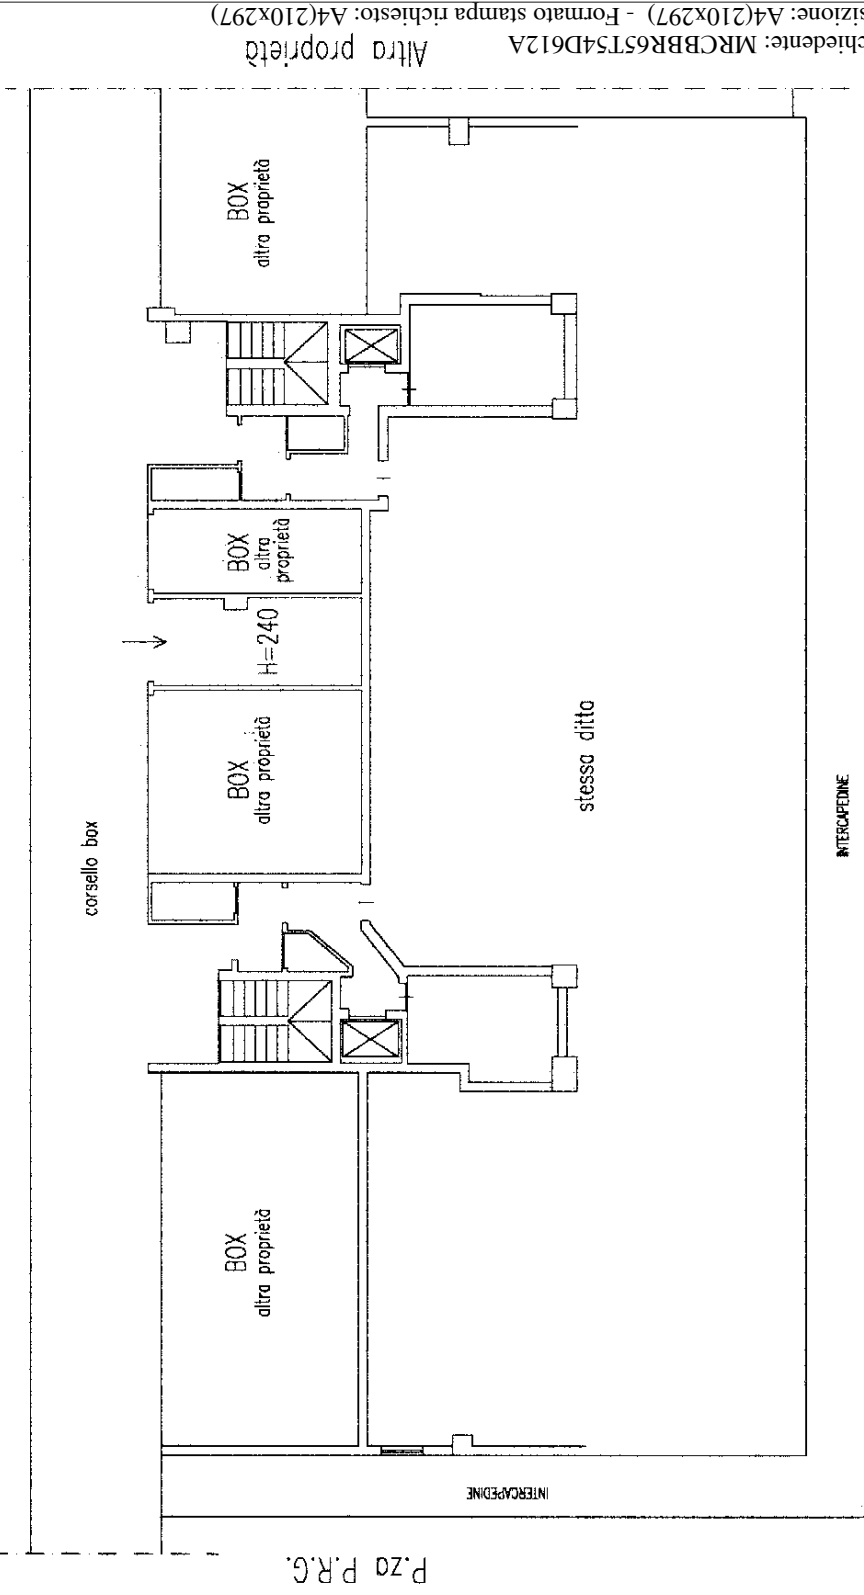

P.zo P.R.G.

Viale Restelli

Ultima planimetria in atti

Data: 17/06/2020 - n. T200224 - Richiedente: MRCBRR65T54D612A  
Totale schede: 1 - Formato di acquisizione: A4(210x297) - Formato stampa richiesto: A4(210x297)