

**Agenzia del Territorio
CATASTO FABBRICATI
Ufficio Provinciale di
Milano**

Dichiarazione protocollo n. MI0578111 del 22/07/2010

Planimetria di u.i.u. in Comune di Milano

Viale Francesco Restelli

civ. 3

Identificativi Catastali:

Sezione:

Foglio: 226

Particella: 436

Subalterno: 710

Compilata da:

Sammaruga Armando

Iscritto all'albo:

Geometri



Prov. Milano

N. 10061

Scheda n. 1

Scala 1:200

PIANO TERRA

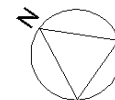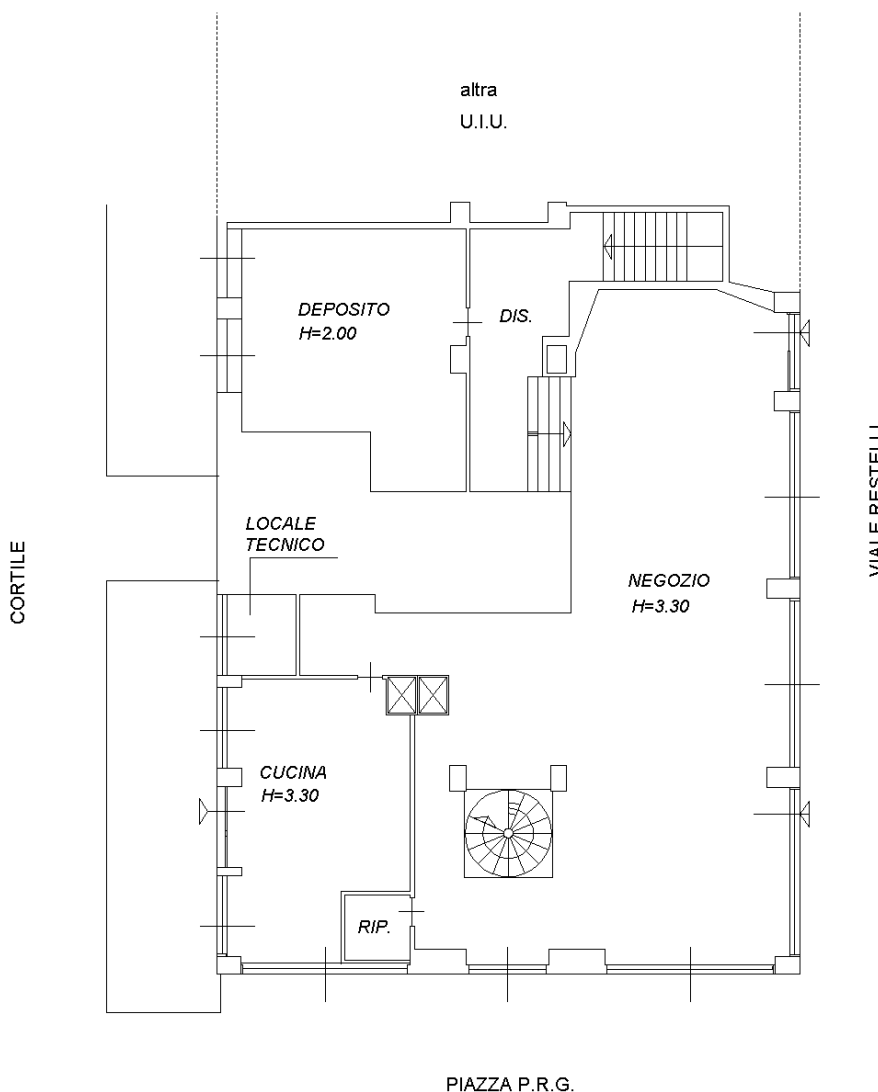

Ultima planimetria in atti

Data: 17/06/2020 - n. T200222 - Richiedente: MRCBBR65T54D612A

Totale schede: 2 - Formato di acquisizione: A4(210x297) - Formato stampa richiesto: A4(210x297)



Catasto dei Fabbricati - Situazione al 17/06/2020 - Comune di MILANO (F205) - < Foglio: 226 - Particella: 436 - Subalterno: 710 >
VIALE FRANCESCO RESTELLI n. 3N02 n. 3N04 n. 3N06 piano: T-S1;

**Agenzia del Territorio
CATASTO FABBRICATI
Ufficio Provinciale di
Milano**

Dichiarazione protocollo n. MI0578111 del 22/07/2010	
Planimetria di u.i.u. in Comune di Milano	
Viale Francesco Restelli	civ. 3
Identificativi Catastali:	Compilata da: Sammaruga Armando
Sezione:	Iscritto all'albo: Geometri
Foglio: 226	Prov. Milano
Particella: 436	N. 10061
Subalterno: 710	

Scheda n. 2 Scala 1:200

PIANO INTERRATO

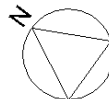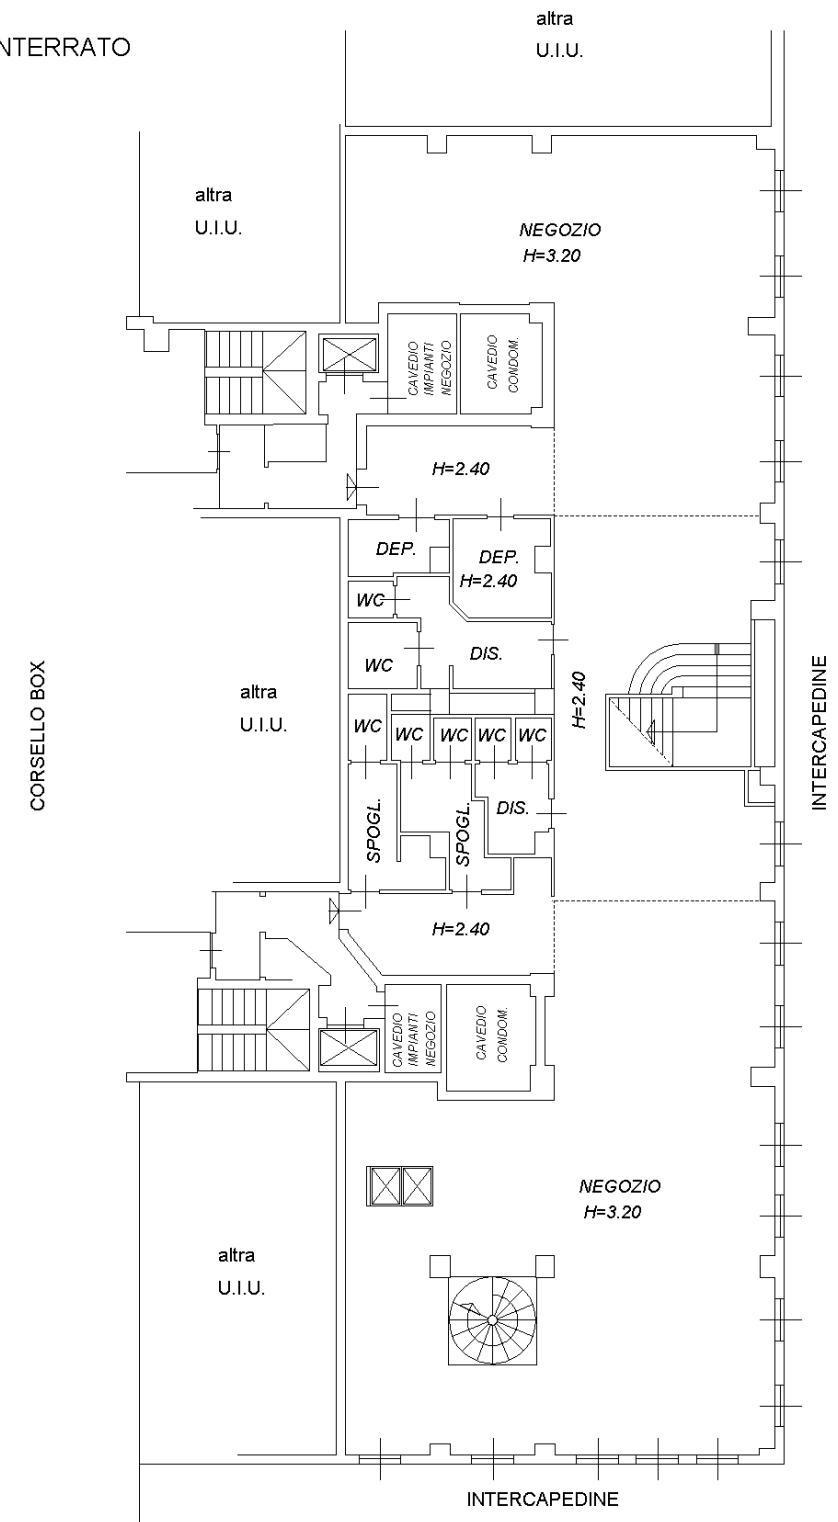

Ultima planimetria in atti

PIAZZA P.R.G.