

**Agenzia del Territorio  
CATASTO FABBRICATI  
Ufficio Provinciale di  
Milano**

Dichiarazione protocollo n. MI0329156 del 17/05/2004

Planimetria di u.i.u. in Comune di Milano

Via Brioschi Francesco

civ. 24

Identificativi Catastali:

Sezione:

Foglio: 522

Particella: 286

Subalterno: 703

Compilata da:

Consolini Roberta

Iscritto all'albo:

Architetti


Prov. Milano

N. 11861

Scheda n. 1

Scala 1:200

### PIANO SEMINTERRATO h.2,90

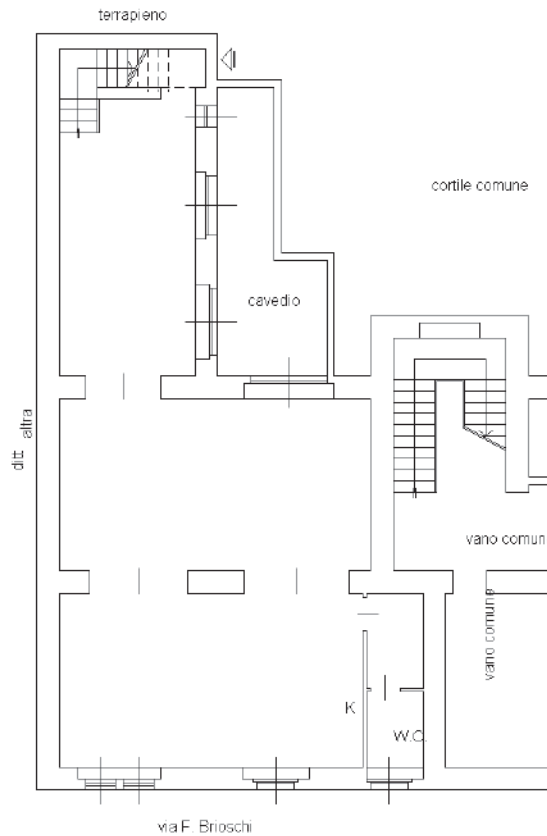

Ultima planimetria in atti

Data: 05/05/2021 - n. T210251 - Richiedente: RFFGPP66L04F546R

Totale schede: 1 - Formato di acquisizione: A4(210x297) - Formato stampa richiesto: A4(210x297)