

**Agenzia delle Entrate**  
**CATASTO FABBRICATI**  
Ufficio Provinciale di  
Milano

Dichiarazione protocollo n. MI0065779 del 12/02/2014

Planimetria di u.i.u. in Comune di Legnano

Corso Sempione

civ. SNC

Identificativi Catastali:

Sezione:  
Foglio: 24  
Particella: 531  
Subalterno: 13

Compilata da:  
Merelli Flavio


Iscritto all'albo:  
Geometri

Prov. Milano


N. 8342

Scheda n. 1

Scala 1:200

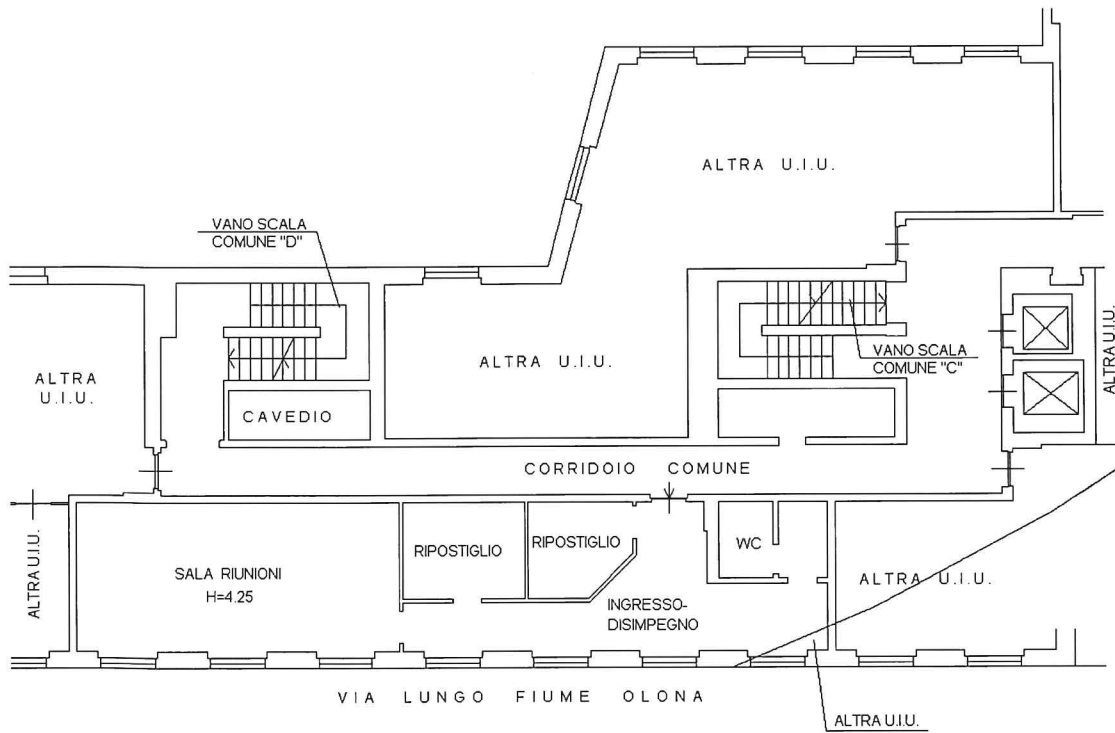

**PIANO PRIMO**

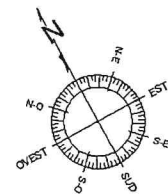

Ultima planimetria in atti

Data: 10/11/2021 - n. T248698 - Richiedente: 12891140159

Totale schede: 1 - Formato di acquisizione: A4(210x297) - Formato stampa richiesto: A4(210x297)

Catasto dei Fabbricati - Situazione al 10/11/2021 - Comune di LEGNANO (E514) - < Foglio: 24 - Particella: 531 - Subalterno: 13 >  
CORSO SEMPIONE SNC piano: 1 scala: C;

## Visura per immobile

### Situazione degli atti informatizzati al 10/11/2021

Data: 10/11/2021 - Ora: 14.06.56 Fine

Visura n.: T248427 Pag: 1

<b>Dati della richiesta</b>	<b>Comune di LEGNANO ( Codice: E514)</b>
	<b>Provincia di MILANO</b>
<b>Catasto Fabbricati</b>	<b>Foglio: 24 Particella: 531 Sub.: 13</b>

#### Unità immobiliare

N.	DATI IDENTIFICATIVI				DATI DI CLASSAMENTO							DATI DERIVANTI DA
	Sezione Urbana	Foglio	Particella	Sub	Zona Cens.	Micro Zona	Categoria	Classe	Consistenza	Superficie Catastale	Rendita	
<b>1</b>		<b>24</b>	<b>531</b>	<b>13</b>			<b>A/10</b>	<b>3</b>	<b>4 vani</b>	<b>Totale: 97 m²</b>	<b>Euro 1.683,65</b>	Variazione del 09/11/2015 - Inserimento in visura dei dati di superficie.
<b>Indirizzo</b>		CORSO SEMPIONE SNC piano: 1 scala: C;										
<b>Annotazioni</b>		classamento e rendita non rettificati entro dodici mesi dalla data di iscrizione in atti della dichiarazione (D.M. 701/94)										

#### INTESTATO

N.	DATI ANAGRAFICI	CODICE FISCALE	DIRITTI E ONERI REALI
1	IM.COM S.R.L. con sede in PESCHIERA BORROMEO	12891140159*	(1) Proprieta' per 1/1
<b>DATI DERIVANTI DA</b>		ISTRUMENTO (ATTO PUBBLICO) del 22/09/2016 Nota presentata con Modello Unico in atti dal 27/09/2016 Repertorio n.: 14401 Rogante: NAI GIOVANNI Sede: MILANO Registrazione: Sede: COMPRAVENDITA (n. 67552.1/2016)	

Mappali Terreni Correlati

Codice Comune E514 - Sezione - Foglio 24 - Particella 531

Unità immobiliari n. 1

Visura telematica esente al titolare di diritti reali

\* Codice Fiscale Validato in Anagrafe Tributaria

**Agenzia del Territorio  
CATASTO FABBRICATI  
Ufficio Provinciale di  
Milano**

Dichiarazione protocollo n. MI0435503 del 21/05/2009

Planimetria di u.i.u. in Comune di Legnano

Piazza Ezio Morelli

civ. SC

Identificativi Catastali:

Sezione:  
Foglio: 24  
Particella: 482  
Subalterno: 703


Compilata da:  
Fere' Michele Angelo  
Iscritto all'albo:  
Ingegneri

Prov. Milano

N. 12343

Scheda n. 1

Scala 1:200

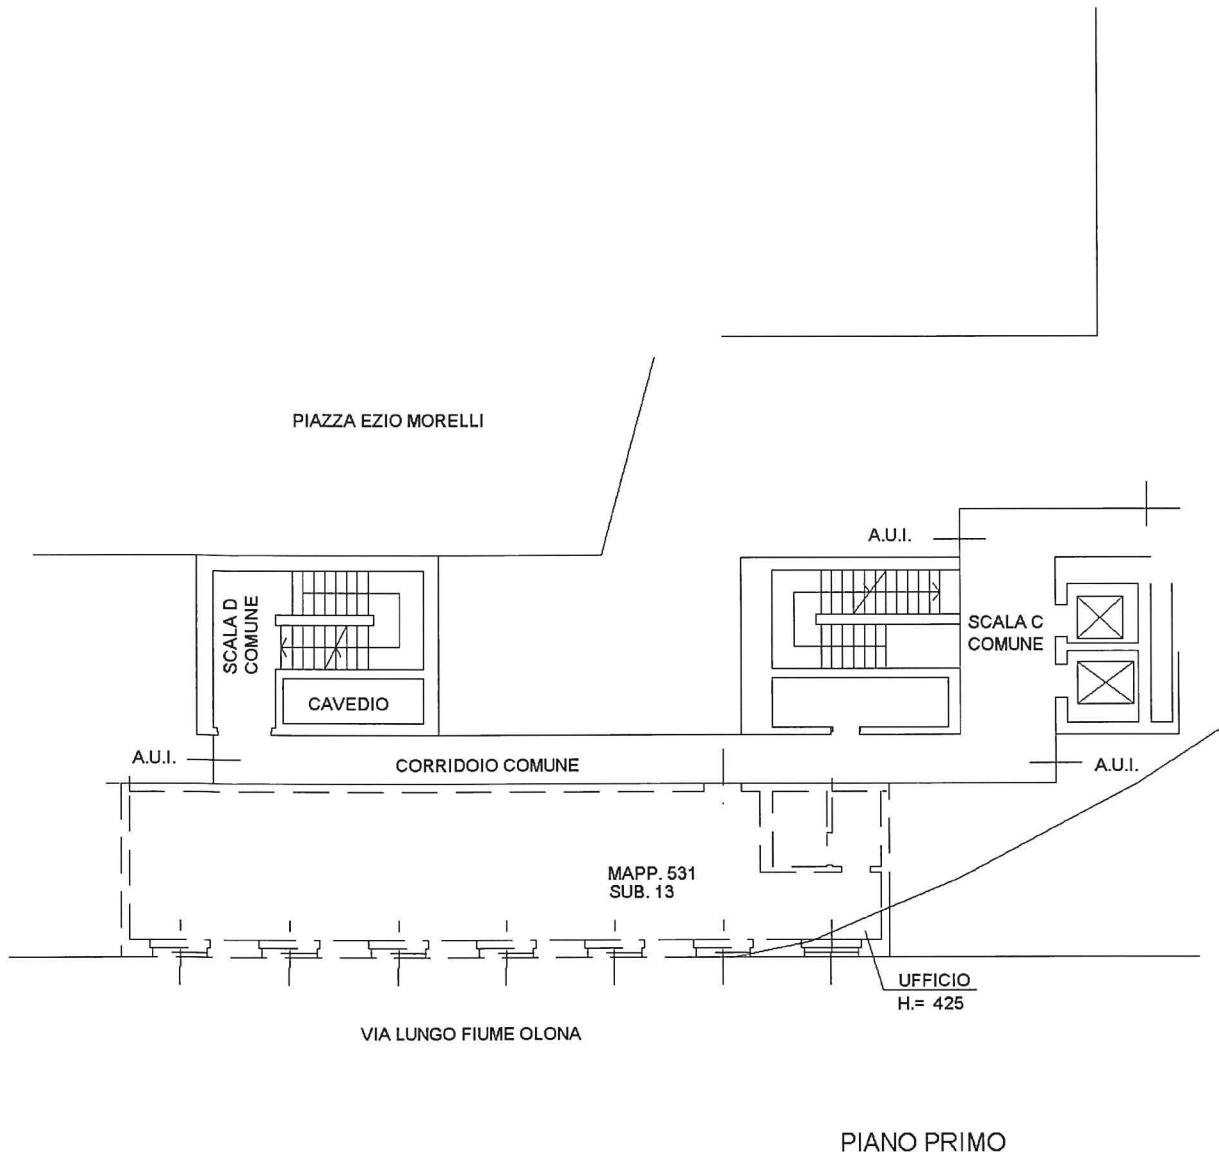

Ultima planimetria in atti

Data: 10/11/2021 - n. T247199 - Richiedente: 09690330965

Totale schede: 1 - Formato di acquisizione: A4(210x297) - Formato stampa richiesto: A4(210x297)

Catasto dei Fabbricati - Situazione al 10/11/2021 - Comune di LEGNANO (E514) - < Foglio: 24 - Particella: 482 - Subalterno: 703 >  
CORSO SEMPIONE n. SC piano: 1 scala: C;

## Visura per immobile

### Situazione degli atti informatizzati al 10/11/2021

Data: 10/11/2021 - Ora: 14.02.33 Fine

Visura n.: T246850 Pag: 1

<b>Dati della richiesta</b>	<b>Comune di LEGNANO ( Codice: E514)</b>
	<b>Provincia di MILANO</b>
<b>Catasto Fabbricati</b>	<b>Foglio: 24 Particella: 482 Sub.: 703</b>

#### Unità immobiliare

N.	DATI IDENTIFICATIVI				DATI DI CLASSAMENTO							DATI DERIVANTI DA
	Sezione Urbana	Foglio	Particella	Sub	Zona Cens.	Micro Zona	Categoria	Classe	Consistenza	Superficie Catastale	Rendita	
1		24	482	703			A/10	3	1 vani	Totale: 2 m <sup>2</sup>	Euro 420,91	Variazione del 09/11/2015 - Inserimento in visura dei dati di superficie.
<b>Indirizzo</b>					CORSO SEMPIONE n. SC piano: 1 scala: C;							
<b>Annotazioni</b>					classamento e rendita non rettificati entro dodici mesi dalla data di iscrizione in atti della dichiarazione (D.M. 701/94)							

#### INTESTATO

N.	DATI ANAGRAFICI	CODICE FISCALE	DIRITTI E ONERI REALI
1	NUOVA IM.COM S.R.L. con sede in MILANO	09690330965*	(1) Proprieta' per 1/1
<b>DATI DERIVANTI DA</b>		ISTRUMENTO (ATTO PUBBLICO) del 09/11/2016 Nota presentata con Modello Unico in atti dal 17/11/2016 Repertorio n.: 14663 Rogante: NAI GIOVANNI Sede: MILANO Registrazione: Sede: SCISSIONE DI SOCIETA' (n. 82959.1/2016)	

Mappali Terreni Correlati

**Codice Comune E514 - Sezione - Foglio 24 - Particella 482**

Unità immobiliari n. 1

Visura telematica esente al titolare di diritti reali

\* Codice Fiscale Validato in Anagrafe Tributaria