

**Agenzia del Territorio
CATASTO FABBRICATI
Ufficio Provinciale di
Milano**

Dichiarazione protocollo n. M10309550 del 10/04/2009

Planimetria di u.i.u. in Comune di Legnano

Via Talisio Tirinnanzi

civ. SC

Identificativi Catastali:

Sezione:

Foglio: 24

Particella: 512

Subalterno: 801

Compilata da:

Fere' Michele Angelo

Iscritto all'albo:

Ingegneri


Prov. Milano

N. 12343

Scheda n. 1

Scala 1:200

PIANO
SECONDO INTERRATO

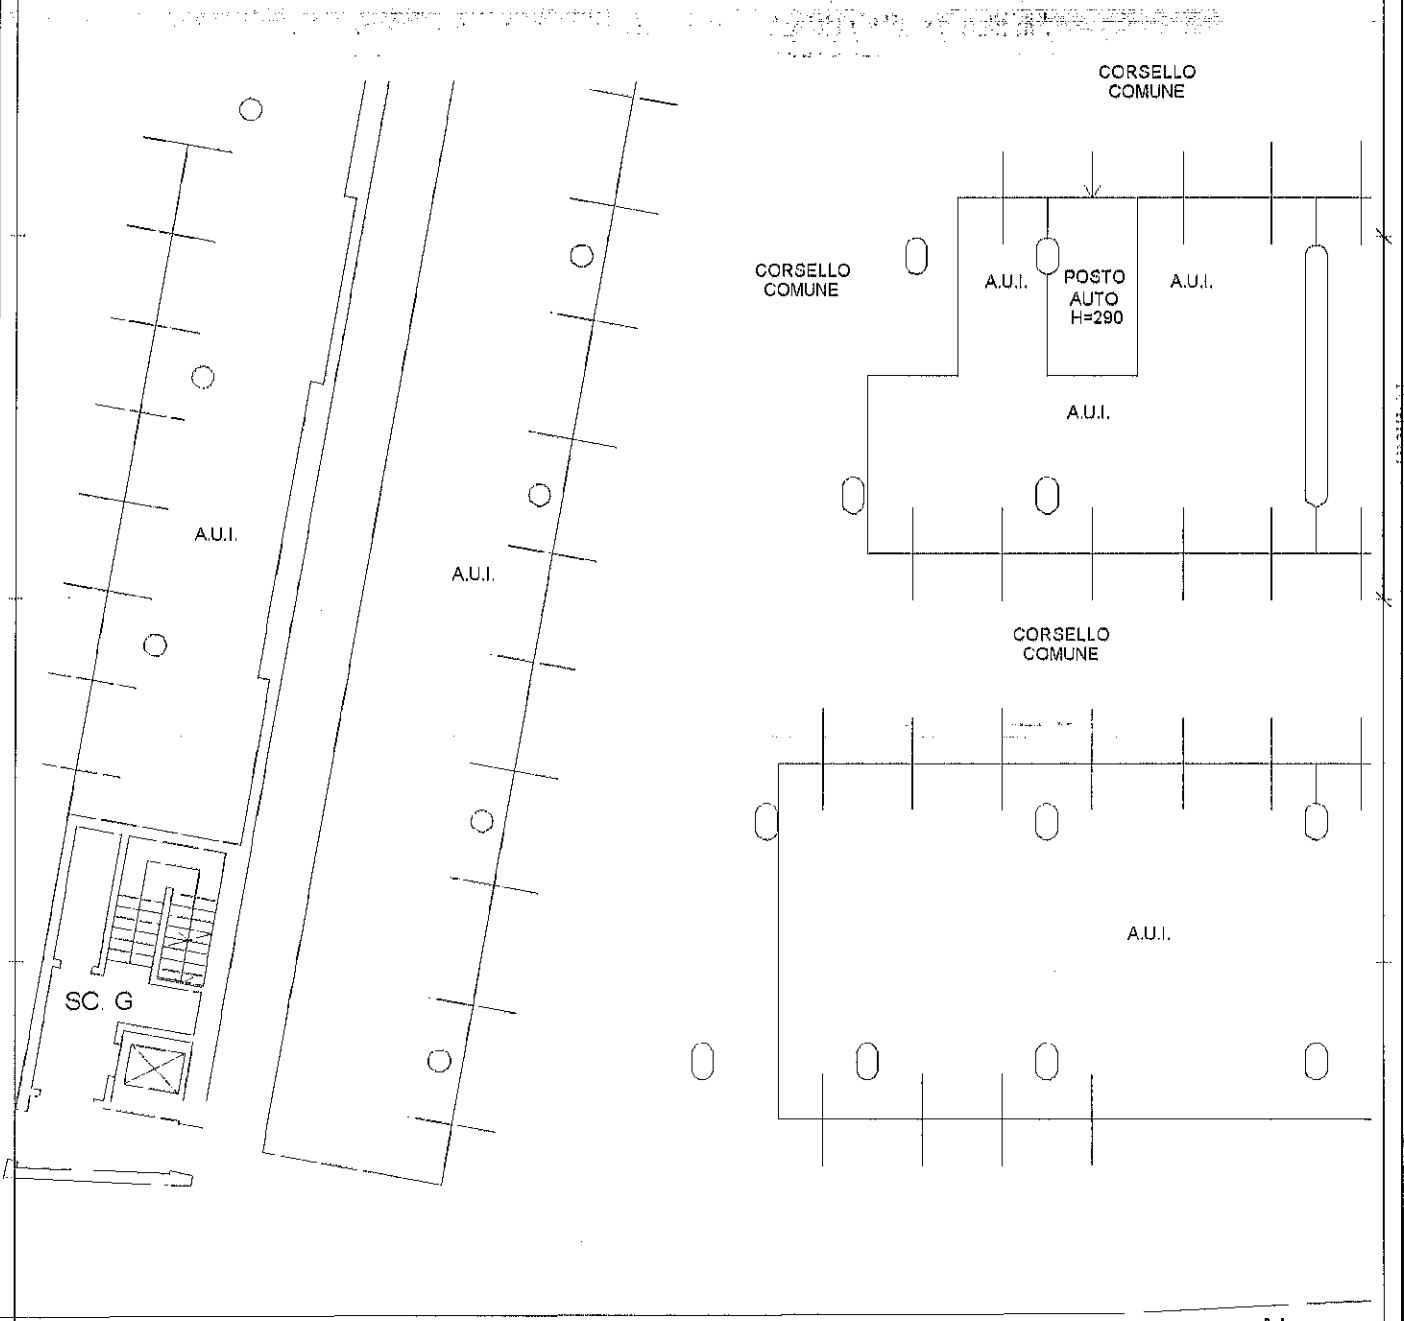

MAPP. 426

Ultima planimetria in atti

Data: 26/01/2022 - n. T227002 - Richiedente: 12891140159

Totale schede: 1 - Formato di acquisizione: A4(210x297) - Formato stampa richiesto: A4(210x297)

Catasto dei Fabbricati - Situazione al 26/01/2022 - Comune di LEGNANO (E514) - < Foglio: 24 - Particella: 512 - Subalterno: 801 >
VIA TALISIO TIRINNANZI n. SC piano: S2;



Ufficio Provinciale di Milano - Territorio
Servizi Catastali

Visura storica per immobile senza intestati

Situazione degli atti informatizzati dall'impianto meccanografico al 26/01/2022

Data: 26/01/2022 - Ora: 13.46.52 Segue

Visura n.: T227520 Pag: 1

Dati della richiesta

Comune di LEGNANO (Codice: E514)

Provincia di MILANO

Catasto Fabbricati

Foglio: 24 Particella: 512 Sub.: 801

Unità immobiliare dal 25/06/2020

N.	DATI IDENTIFICATIVI				DATI DI CLASSAMENTO				DATI DERIVANTI DA			
	Sezione Urbana	Foglio	Particella	Sub	Zona Cens.	Micro Zona	Categoria	Classe		Consistenza	Superficie Catastale	Rendita
1	24	512	801				C/6	4	12 m ²	Totale: 12 m ²	Euro 49,58	VARIAZIONE TOPONOMASTICA del 25/06/2020 protocollo n. M10165677 in atti dal 25/06/2020 VARIAZIONE TOPONOMASTICA DERIVANTE DA AGGIORNAMENTO ANSC (n. 60846.1/2020)
Indirizzo	VIA TALISIO TIRINNANZI n. SC piano: S2;											
Annotazioni	classamento e rendita non rettificati entro dodici mesi dalla data di iscrizione in atti della dichiarazione (D.M. 701/94)											

Mappali Terreni Correlati

Codice Comune E514 - Sezione - Foglio 24 - Particella 512

Situazione dell'unità immobiliare dal 25/10/2016

N.	DATI IDENTIFICATIVI				DATI DI CLASSAMENTO				DATI DERIVANTI DA			
	Sezione Urbana	Foglio	Particella	Sub	Zona Cens.	Micro Zona	Categoria	Classe		Consistenza	Superficie Catastale	Rendita
1	24	512	801				C/6	4	12 m ²	Totale: 12 m ²	Euro 49,58	VARIAZIONE TOPONOMASTICA del 25/10/2016 protocollo n. M10388341 in atti dal 25/10/2016 VARIAZIONE DI TOPONOMASTICA - VARIAZIONE TOPONOMASTICA D'UFFICIO (n. 256189.1/2016)
Indirizzo	VIA TIRINNANZI TALISIO n. SC piano: S2;											
Annotazioni	classamento e rendita non rettificati entro dodici mesi dalla data di iscrizione in atti della dichiarazione (D.M. 701/94)											



Ufficio Provinciale di Milano - Territorio
Servizi Catastali

Visura storica per immobile senza intestati

Situazione degli atti informatizzati dall'impianto meccanografico al 26/01/2022

Data: 26/01/2022 - Ora: 13.46.52

Segue

Visura n.: T227520 Pag: 2

Situazione dell'unità immobiliare dal 09/11/2015

N.	DATI IDENTIFICATIVI				DATI DI CLASSAMENTO				DATI DERIVANTI DA		
	Sezione Urbana	Foglio	Particella	Sub	Zona Cens.	Micro Zona	Categoria	Classe	Consistenza	Superficie Catastale	Rendita
1		24	512	801			C/6	4	12 m ²	Totale: 12 m ²	Euro 49,58

Indirizzo: VIA TALISIO TIRINNANZI n. SC piano: S2;

Annotazioni: classamento e rendita non rettificati entro dodici mesi dalla data di iscrizione in atti della dichiarazione (D.M. 701/94)

Situazione dell'unità immobiliare dal 10/04/2010

N.	DATI IDENTIFICATIVI				DATI DI CLASSAMENTO				DATI DERIVANTI DA		
	Sezione Urbana	Foglio	Particella	Sub	Zona Cens.	Micro Zona	Categoria	Classe	Consistenza	Superficie Catastale	Rendita
1		24	512	801			C/6	4	12 m ²		Euro 49,58

Indirizzo: VIA TALISIO TIRINNANZI n. SC piano: S2;

Annotazioni: classamento e rendita non rettificati entro dodici mesi dalla data di iscrizione in atti della dichiarazione (D.M. 701/94)

Situazione dell'unità immobiliare dal 10/04/2009

N.	DATI IDENTIFICATIVI				DATI DI CLASSAMENTO				DATI DERIVANTI DA		
	Sezione Urbana	Foglio	Particella	Sub	Zona Cens.	Micro Zona	Categoria	Classe	Consistenza	Superficie Catastale	Rendita
1		24	512	801			C/6	4	12 m ²		Euro 49,58

Indirizzo: VIA TALISIO TIRINNANZI n. SC piano: S2;

Annotazioni: classamento e rendita proposti (D.M. 701/94)

Per ulteriori variazioni richiedere le visure storiche dei seguenti immobili soppressi, originari del precedente:

- foglio 24 particella 512 subalerno 9

- foglio 24 particella 512 subalerno 10

Unità immobiliari n. 1



Ufficio Provinciale di Milano - Territorio
Servizi Catastali

Visura storica per immobile senza intestati

Situazione degli atti informatizzati dall'impianto meccanografico al 26/01/2022

Data: 26/01/2022 - Ora: 13.46.52 Fine

Visura n.: T227520 Pag: 3

Visura telematica esente al titolare di diritti reali