

Agenzia delle Entrate
CATASTO FABBRICATI
Ufficio Provinciale di
Milano

Dichiarazione protocollo n. MI0710704 del 21/12/2016

Planimetria di u.i.u. in Comune di Baranzate

Via Montecassino

civ. 10

Identificativi Catastali:

Sezione:
Foglio: 67
Particella: 181
Subalterno: 701

Compilata da:
Feruglio Milena



Iscritto all'albo:
Geometri

Prov. Milano

N. 9265

Scheda n. 1


Scala 1:200

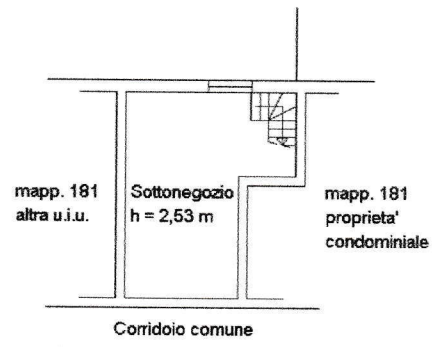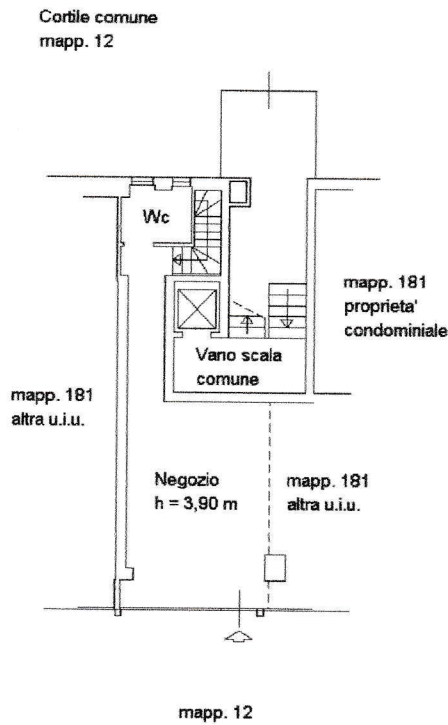

Piano Primo
Sottostrada

Via Montecassino
mapp. 128

Piano Terra

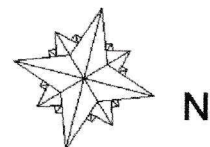

Ultima planimetria in atti

Data: 17/01/2019 - n. T237717 - Richiedente: BTTRSN74E56F205S

Totale schede: 1 - Formato di acquisizione: A4(210x297) - Formato stampa richiesto: A4(210x297)

Catasto dei Fabbricati - Situazione al 17/01/2019 - Comune di BARANZATE (A618) - < Foglio: 67 - Particella: 181 - Subalterno: 701 >
Firmato DA ROMAN BECASSINI DA PROPRIETARIO SHEMA QUALIFICATA 2 Serial#: 93ef96

Agenzia delle Entrate
CATASTO FABBRICATI
Ufficio Provinciale di
Milano

Dichiarazione protocollo n. MI0710704 del 21/12/2016

Planimetria di u.i.u. in Comune di Baranzate

Via Montecassino

civ. 10

Identificativi Catastali:

Sezione:
Foglio: 67
Particella: 181
Subalterno: 702

Compilata da:
Feruglio Milena

Iscritto all'albo:
Geometri


Prov. Milano

N. 9265

Scheda n. 1

Scala 1:200


Cortile comune
mapp. 12

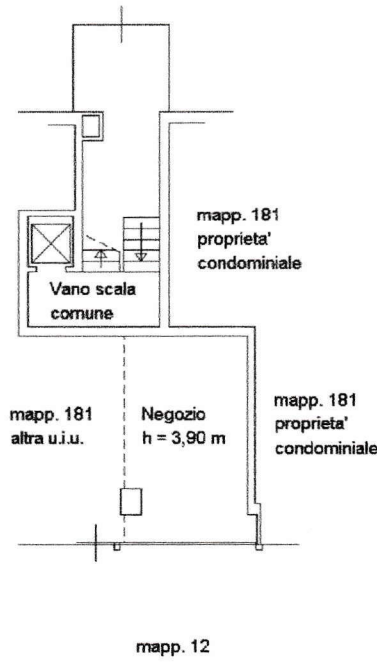

Via Montecassino

mapp. 128

Piano Terra

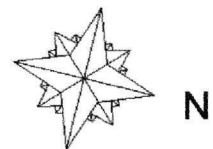

Ultima planimetria in atti

Data: 17/01/2019 - n. T237716 - Richiedente: BTTRSN74E56F205S

Totale schede: 1 - Formato di acquisizione: A4(210x297) - Formato stampa richiesto: A4(210x297)

Catasto dei Fabbricati - Situazione al 17/01/2019 - Comune di BARANZATE (A618) - < Foglio: 67 - Particella: 181 - Subalterno: 702 >
Firmato DA: **ROBERTO BETTASCHINI** (CA) D. **UNIPICART** FIRMA QUALIFICATA 2 Serial#: 93ef96

