

**Agenzia del Territorio
CATASTO FABBRICATI
Ufficio Provinciale di
Milano**

Planimetria di u.i.u. in Comune di Corsico

viale italia

civ. 38

Identificativi Catastali:

Sezione:

Foglio: 7

Particella: 28

Subalterno: 58

Compilata da:
PROCOPIO ROCCO ANTONIO

Iscritto all'albo:
Dipendente Pubblico

Prov.

N.


Scheda n. 1

Scala 1:200

Interno 57


Piano Ottavo

H = 2.80

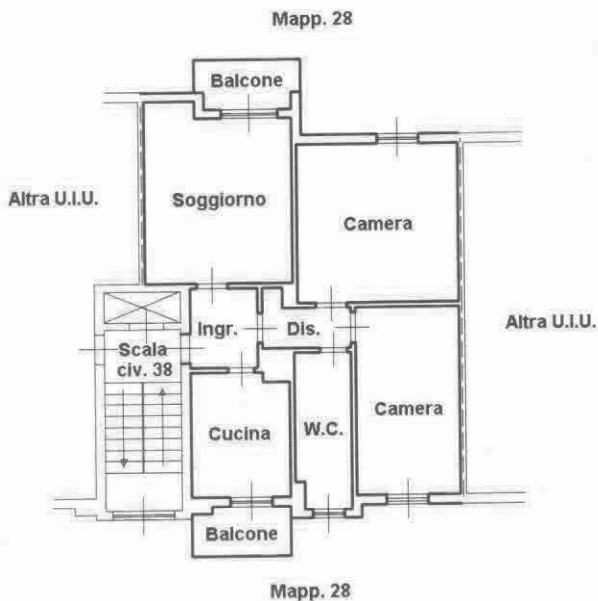

Piano Primo Interrato

H = 2.30

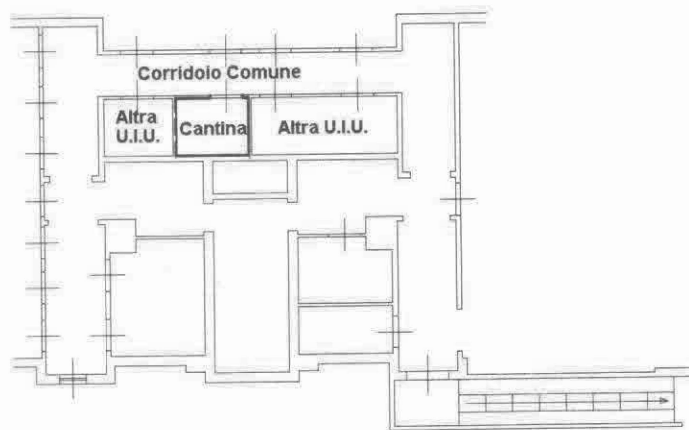

Catasto dei Fabbricati - Situazione al 05/11/2020 - Comune di CORSICO(D045) - < Foglio: 7 Particella: 28 - Subalterno 58 >
VIALE ITALIA n. 38 piano: 8-S1 interno: 57 scala: 38 edificio: 13;

