

**Agenzia del Territorio
CATASTO FABBRICATI
Ufficio Provinciale di
Milano**

Dichiarazione protocollo n. MI0455059 del 05/06/2012

Planimetria di u.i.u. in Comune di Milano

Piazza Antonio Gramsci

civ. 4

Identificativi Catastali:

Sezione:

Foglio: 309

Particella: 650

Subalterno: 29

Compilata da:

Mancuso Ciro

Iscritto all'albo:

Geometri


Prov. Monza E Brianza

N. 701

Scheda n. 1

Scala 1:200

Piano Terra h 2,65

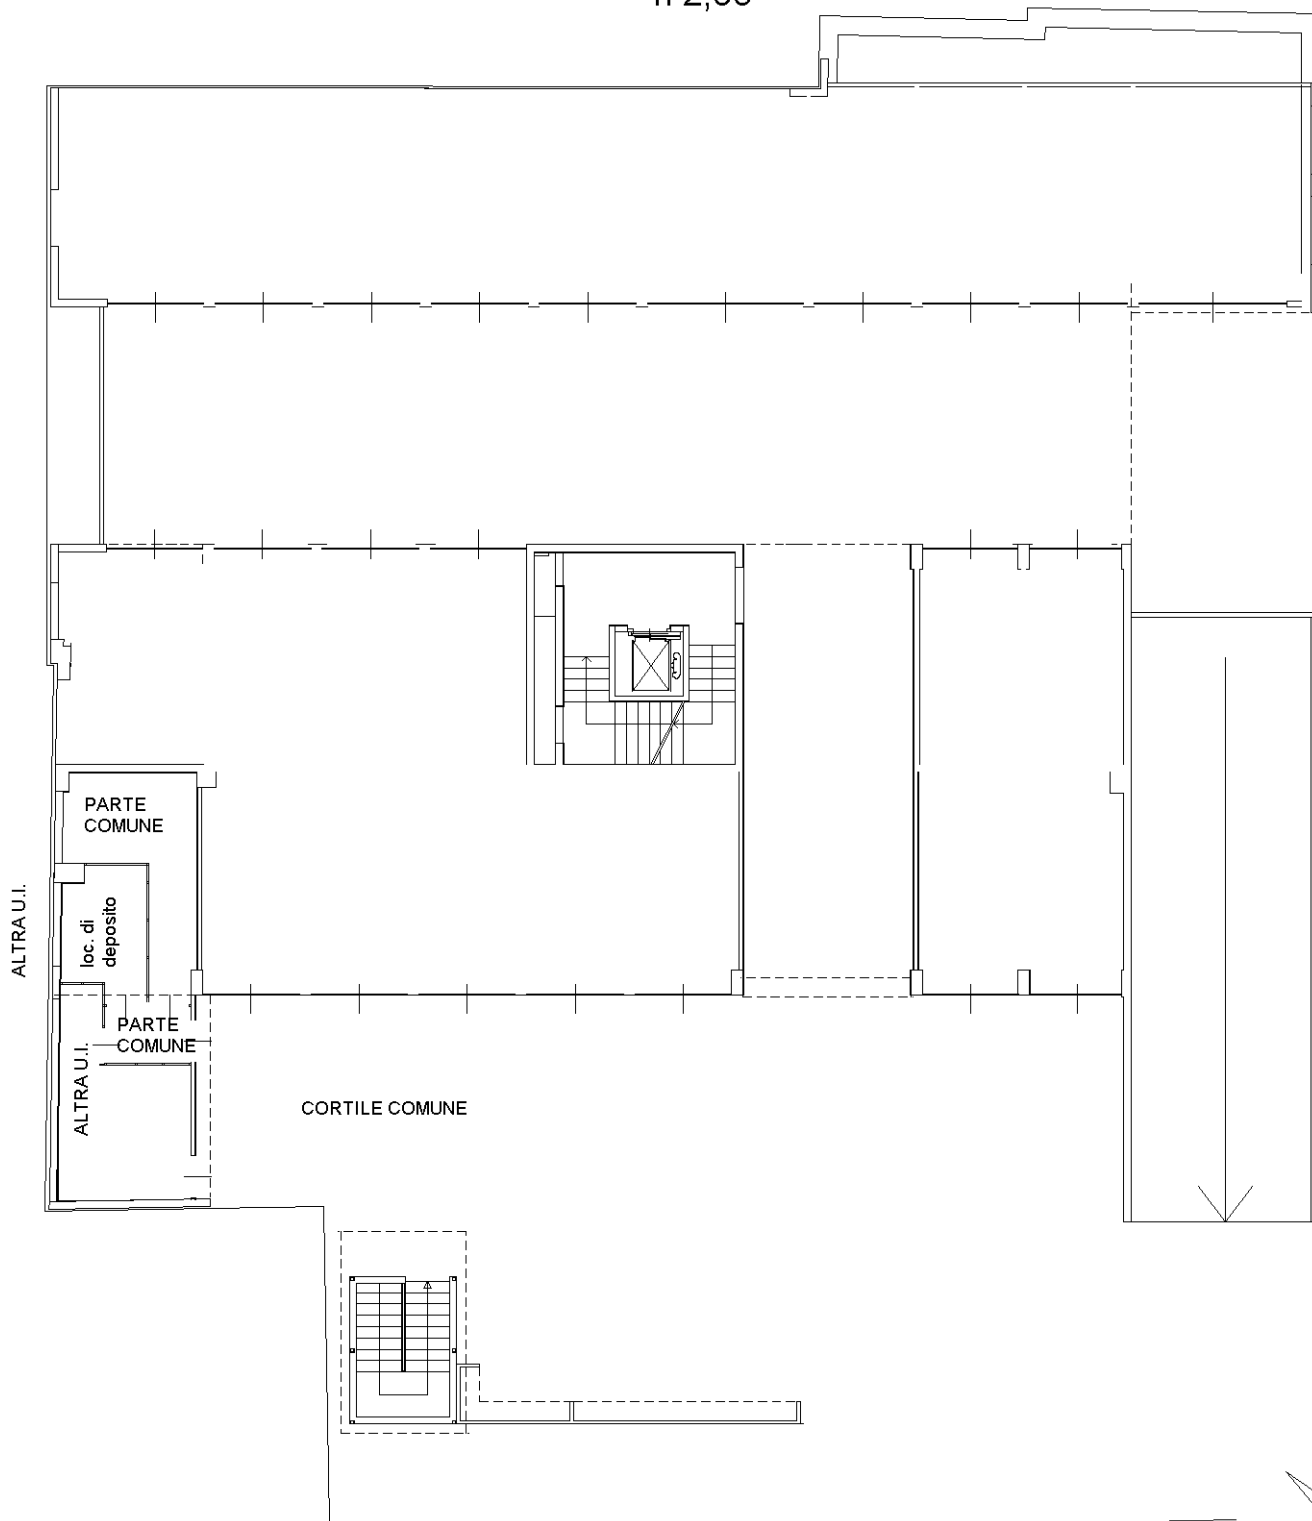

Catasto dei Fabbricati - Situazione al 29/01/2020 - Comune di MILANO (F205) - < Foglio: 309 - Particella: 650 - Subalterno: 29 >
PIAZZA ANTONIO GRAMSCI n. 4 piano: T;

Ultima planimetria in atti