


MODULANO  
F. rig. rend. 499



MINISTERO DELLE FINANZE  
DIREZIONE GENERALE DEL CATASTO E DEI SS.TT.EE.  
**CATASTO EDILIZIO URBANO** (RD.L. 13-4-1939, n. 652)

MOD. BN (C)

Planimetria di u.i.u. in Comune di ROZZANO via PAVESE civ. 80

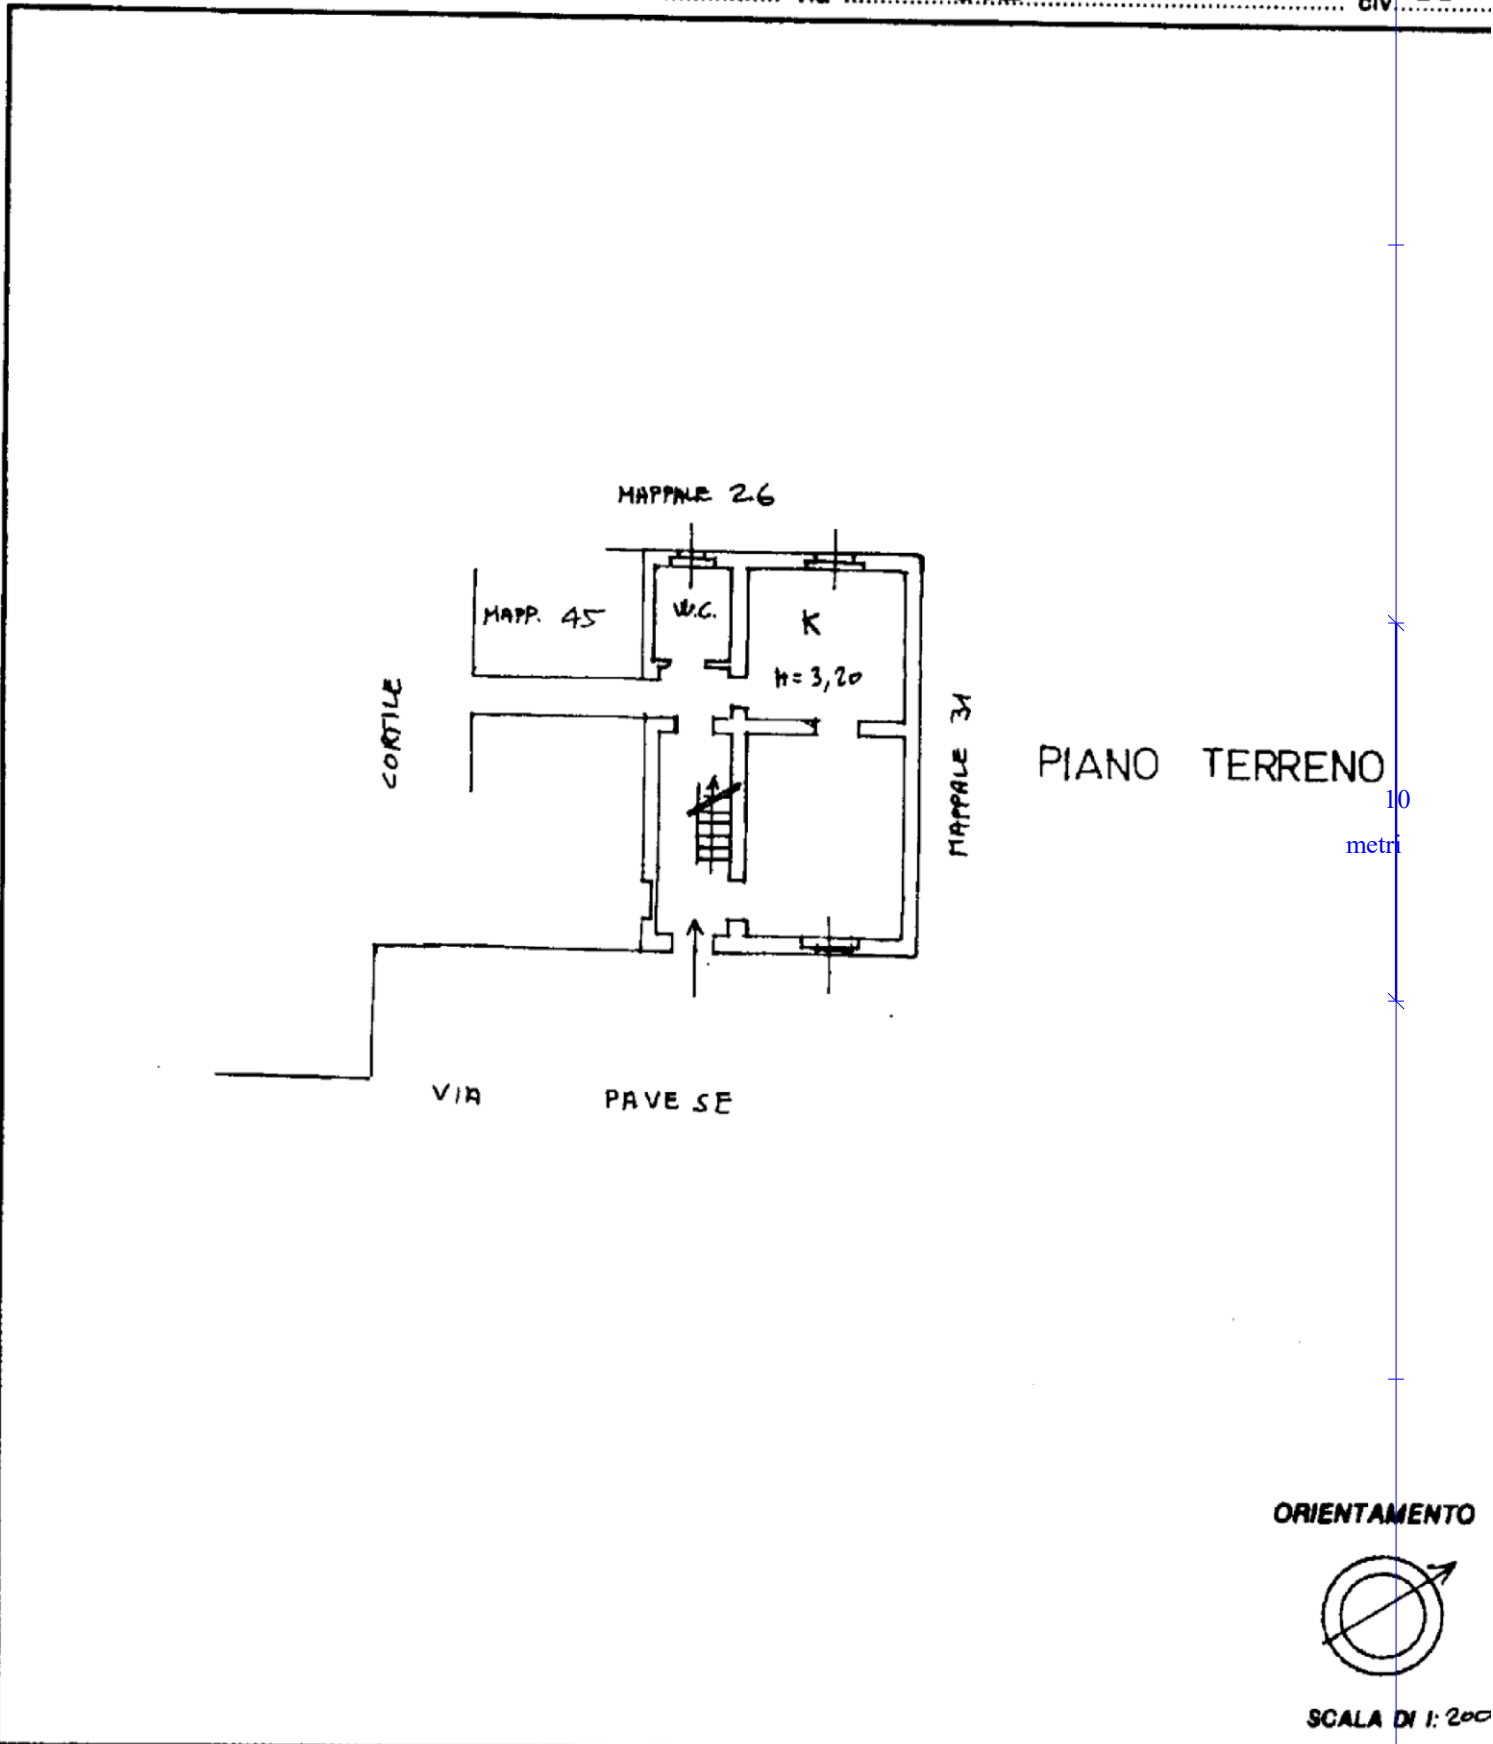

Dichiarazione di N.C.   
Denuncia di variazione

Compilata dal GEOM. DE SANTI GABRIELE  
(Titolo, cognome e nome)  
VIA MORANDI 2/A S. DONATO MILANESE

RISERVATO ALL'UFFICIO

Ultima planimetria in atti  
Identificativi Catastali  
Data presentazione: 10/10/2001 - Data: 20/09/2021 - n. T398938 - Richiedente:  
Totale schede: 4 - Formato di acquisizione: A4(210x297) - Formato stampa richiesto: A4(210x297)

iscritto all'albo dei GEOMETRI  
della provincia di MILANO n. 5175  
data 11/12/2001 Firma [Signature]

