

Agenzia delle Entrate
CATASTO FABBRICATI
Ufficio Provinciale di
Milano

Dichiarazione protocollo n. MI0693088 del 30/12/2013

Planimetria di u.i.u. in Comune di Arese

Viale Resegone

civ. 30

Identificativi Catastali:

Sezione:

Foglio: 3

Particella: 229

Subalterno: 1

Compilata da:

Pavan Fabio


Iscritto all'albo:
Geometri

Prov. Varese

N. 3487

Scheda n. 1

Scala 1:200

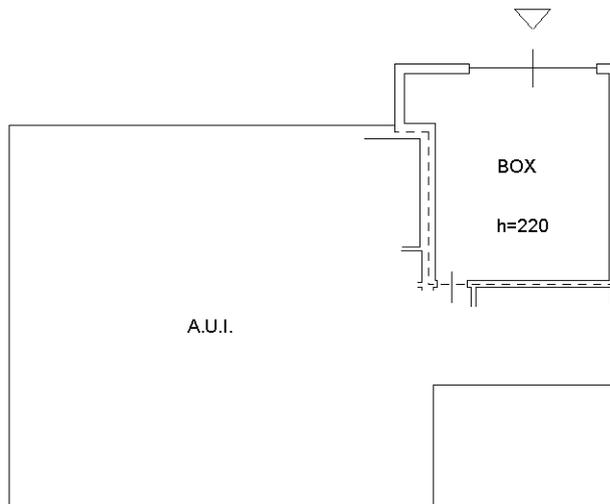

PIANO TERRA



Ultima planimetria in atti

Data: 02/05/2021 - n. T30236 - Richiedente: MGNSFN67E44F205Z

Totale schede: 1 - Formato di acquisizione: A4(210x297) - Formato stampa richiesto: A4(210x297)

Catasto dei Fabbricati - Situazione al 02/05/2021 - Comune di ARESE (A389) - < Foglio: 3 - Particella: 229 - Subalterno: 1 >
VIALE RESEGONE n. 14 piano: T interno: 47;