

**Agenzia del Territorio
CATASTO FABBRICATI
Ufficio Provinciale di
Milano**

Dichiarazione protocollo n. MI0746094 del 16/11/2004

Planimetria di u.i.u. in Comune di Milano

Via Corbetta

civ. 17

Identificativi Catastali:

Sezione:
Foglio: 34
Particella: 444
Subalterno: 9

Compilata da:
Di Natale Marcella
Iscritto all'albo:
Architetti


Prov. Milano

N. 12789



Scheda n. 1

Scala 1:200

PIANO SECONDO

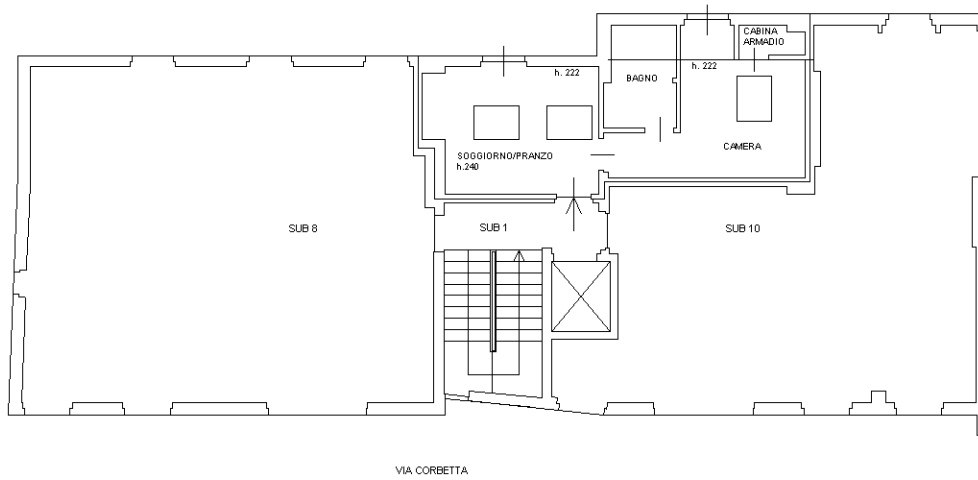

PIANO SEMINTERRATO

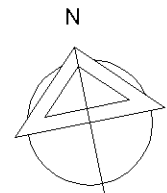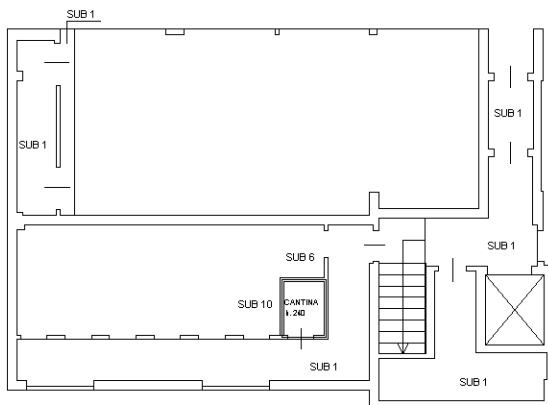

Ultima planimetria in atti