

Agenzia delle Entrate
CATASTO FABBRICATI
Ufficio Provinciale di
Milano

Dichiarazione protocollo n. MI0603188 del 18/11/2013

Planimetria di u.i.u. in Comune di Bellinzago Lombardo

Via Padana Superiore

civ. 94

Identificativi Catastali:

Sezione:

Foglio: 1

Particella: 25

Subalterno: 748

Compilata da:
Dieni Giovanni

Iscritto all'albo:
Architetti


Prov. Alessandria

N. 408

Scheda n. 1

Scala 1:200

PS1 - PIANO INTERRATO

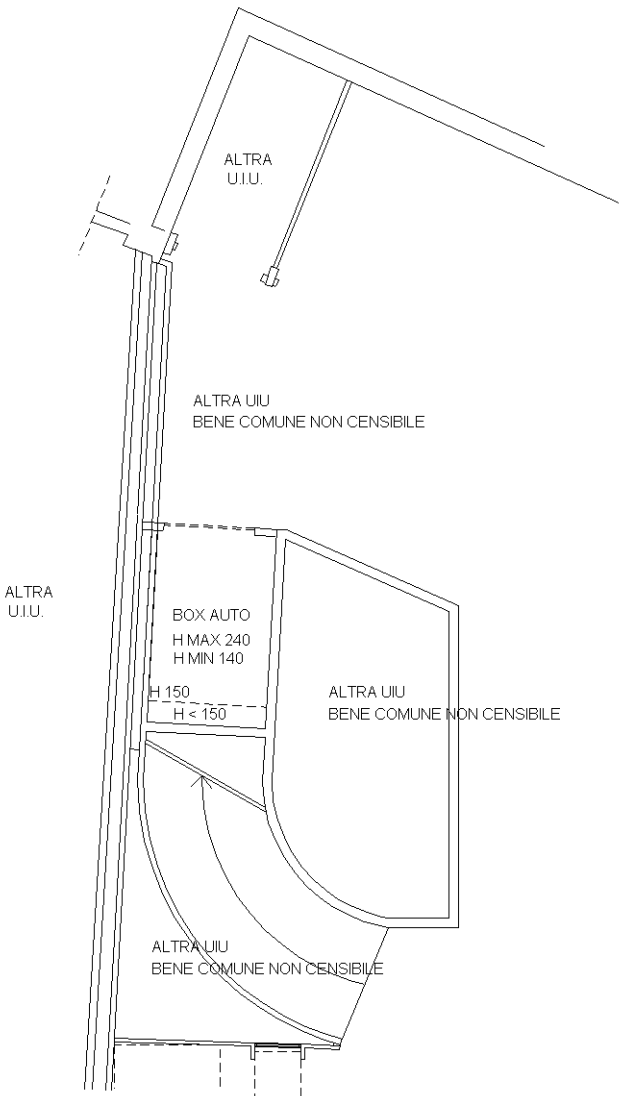


Ultima planimetria in atti

Agenzia delle Entrate
CATASTO FABBRICATI
Ufficio Provinciale di
Milano

Dichiarazione protocollo n. MI0603188 del 18/11/2013	
Planimetria di u.i.u. in Comune di Bellinzago Lombardo	
Via Padana Superiore	civ. 94
Identificativi Catastali:	Compilata da: Dieni Giovanni
Sezione:	Iscritto all'albo: Architetti
Foglio: 1	Prov. Alessandria
Particella: 25	N. 408
Subalterno: 752	

Scheda n. 1 Scala 1:200

PT - PIANO TERRA

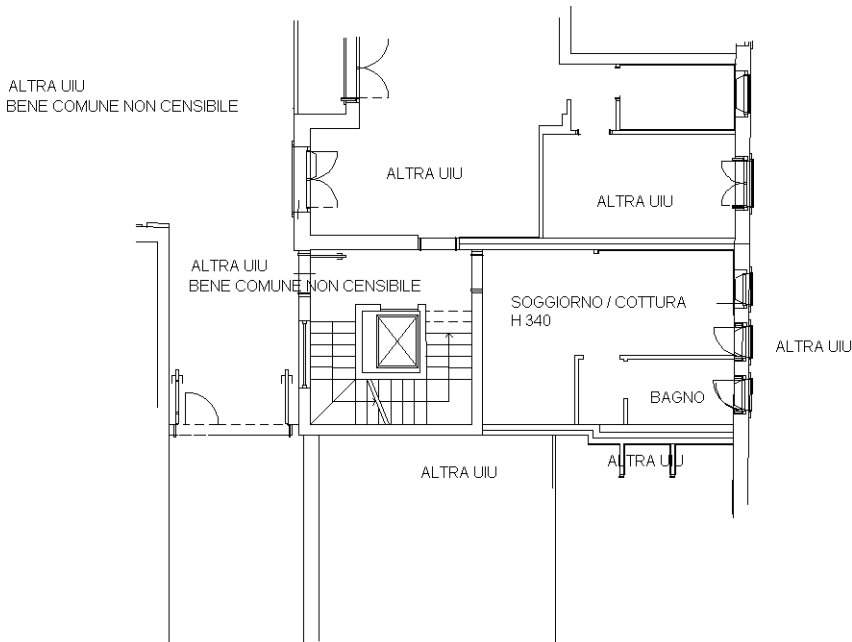

Ultima planimetria in atti