

**Agenzia del Territorio
CATASTO FABBRICATI
Ufficio Provinciale di
Milano**

Dichiarazione protocollo n. MI0185393 del 02/05/2018

Planimetria di u.i.u. in Comune di Milano

Via Mac Mahon

civ. 42

Identificativi Catastali:

Sezione:
Foglio: 219
Particella: 96
Subalterno: 2


Compilata da:
Spinelli Andrea
Iscritto all'albo:
Architetti

Prov. Milano

N. 12063

Scheda n. 1

Scala 1:200

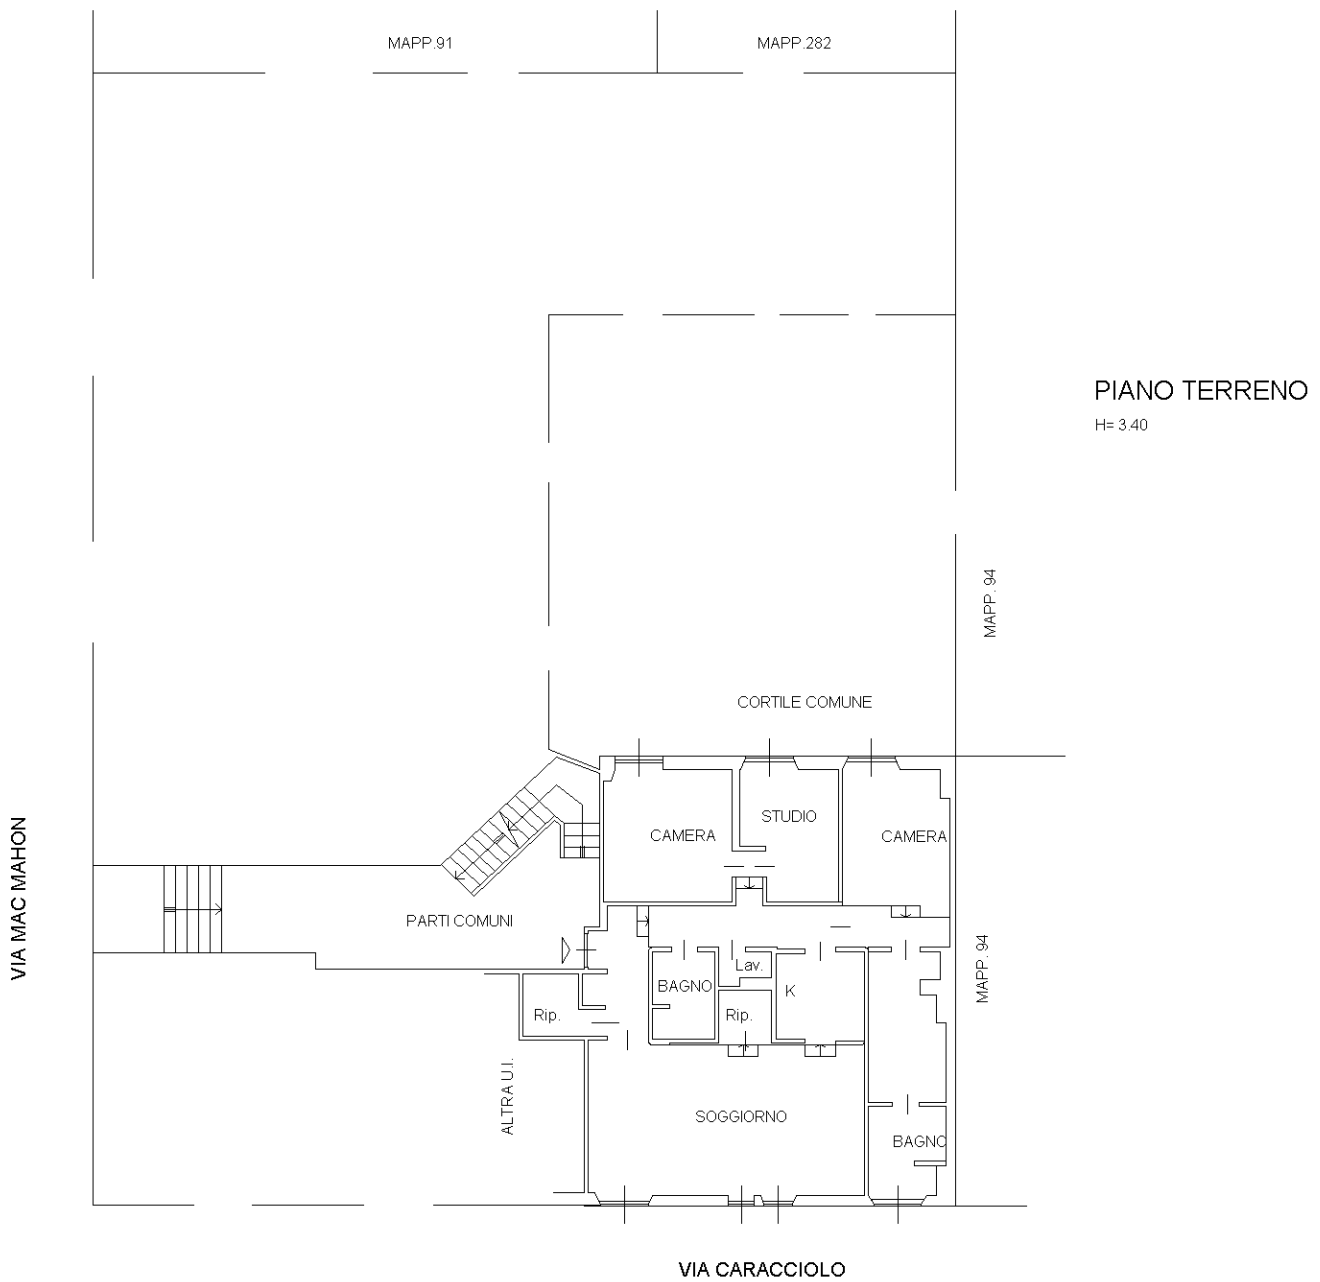

PIANO TERRENO
H= 3.40



Catasto dei Fabbricati - Situazione al 03/03/2022 - Comune di MILANO (F205) - < Foglio 219 - Particella 96 - Subalterno 2 >
VIA MAC MAHON n. 42 Piano T

Ultima planimetria in atti

**Agenzia del Territorio
CATASTO FABBRICATI
Ufficio Provinciale di
Milano**

Dichiarazione protocollo n. MI0185393 del 02/05/2018

Planimetria di u.i.u. in Comune di Milano

Via Mac Mahon

civ. 42

Identificativi Catastali:


Sezione:
Foglio: 219
Particella: 96
Subalterno: 2

Compilata da:
Spinelli Andrea
Iscritto all'albo:
Architetti

Prov. Milano

N. 12063

Scheda n. 1 Scala 1:200

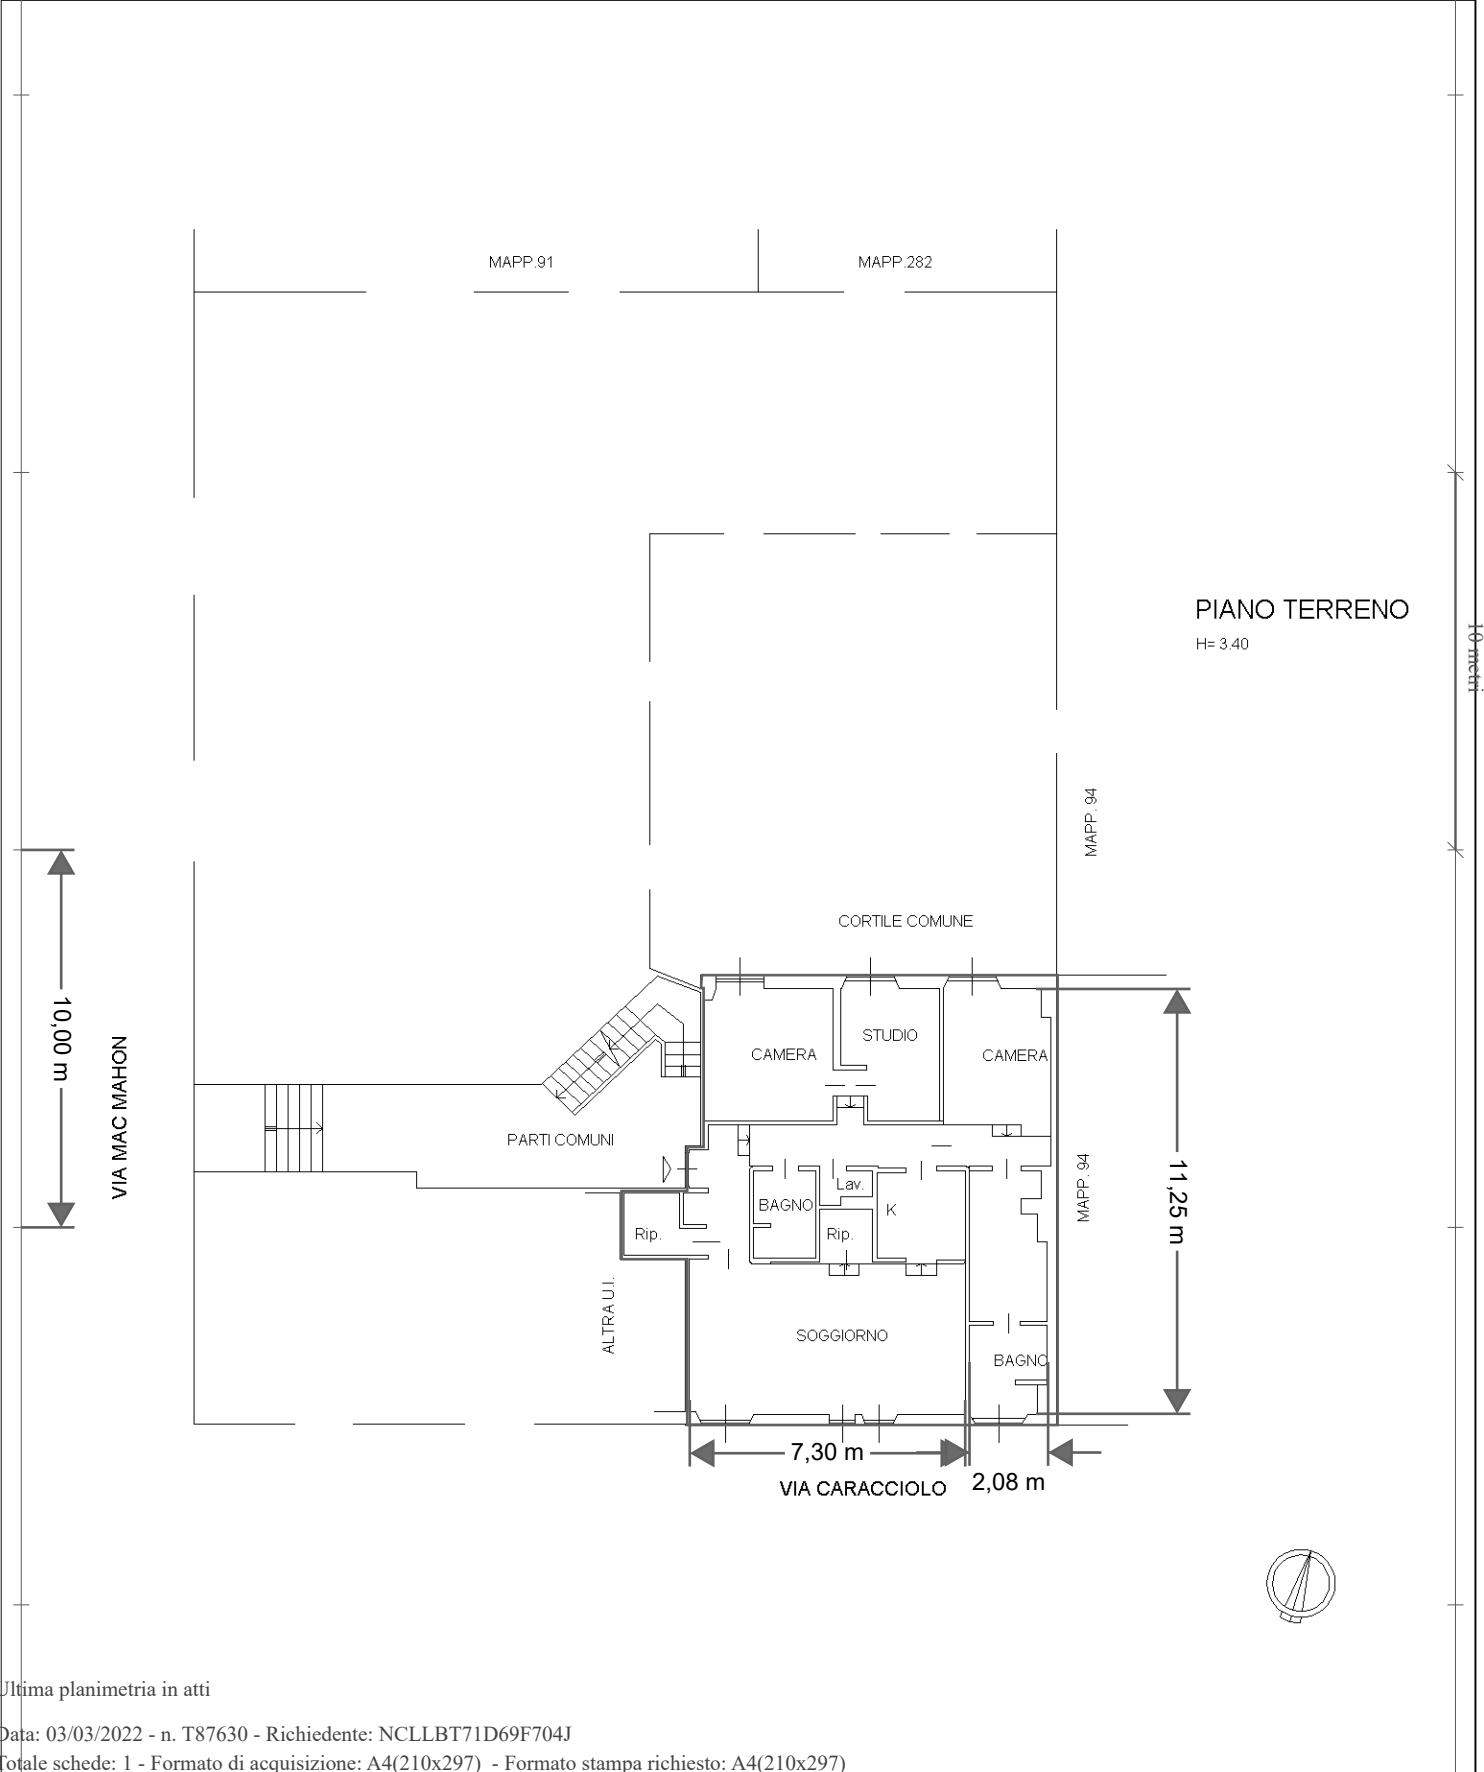

Catasto dei Fabbricati - Situazione al 03/03/2022 - Comune di MILANO(F205) - < Foglio 219 - Particella 96 - Subalterno 2 >
VIA MAC MAHON n. 42 Piano T

Ultima planimetria in atti