

**Agenzia del Territorio
CATASTO FABBRICATI
Ufficio Provinciale di
Milano**

Dichiarazione protocollo n. MI0467398 del 03/06/2009

Planimetria di u.i.u. in Comune di Arese

Via Antonio Gramsci

civ. 49

Identificativi Catastali:

Sezione:

Foglio: 3

Particella: 1476

Subalterno: 63

Compilata da:
Cazzetta Simone

Iscritto all'albo:
Geometri

Prov. Milano


N. 9949

Scheda n. 1

Scala 1:200

PIANO 2° INTERRATO

H=2.40m

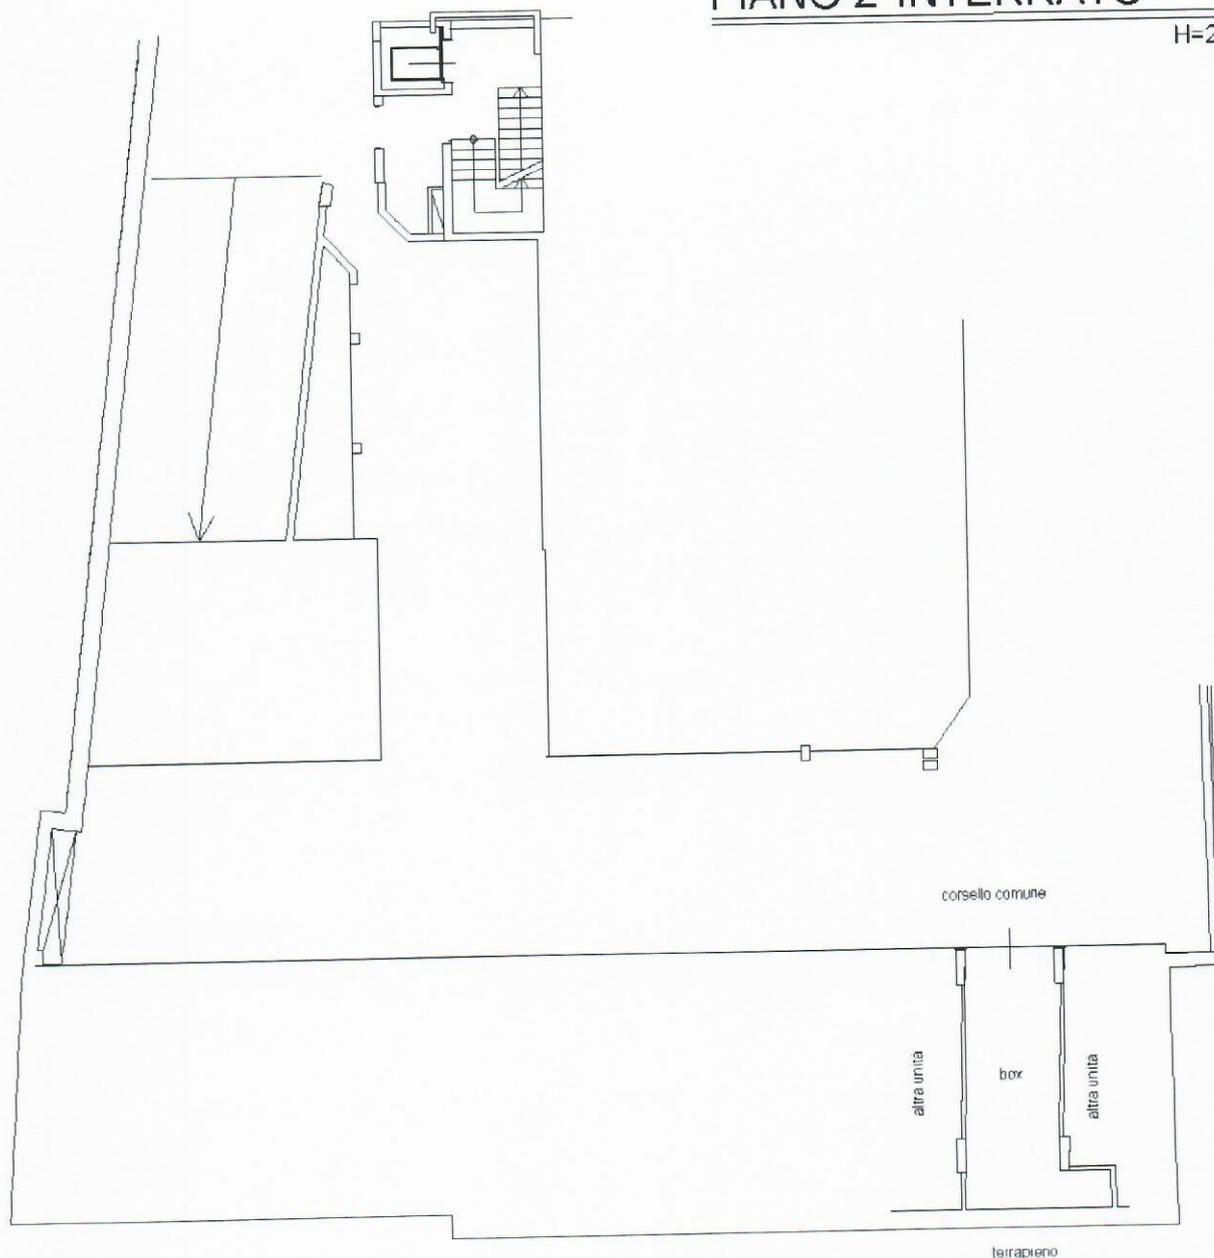

Ultima planimetria in atti


Data: 09/12/2019 - n. T139656 - Richiedente: BNTMRC67M05F063R

Totale schede: 1 - Formato di acquisizione: A4(210x297) - Formato stampa richiesto: A4(210x297)

Spazio di
civ. 49 - Subalterno: 63 >

Catasto dei Fabbricati - Situazione al 09/12/2019 - Comune di ARESE (A389) - < Foglio: 3 - Particella: 1476 - Subalterno: 63 >
Firmato DA **MAURO BONINO** (GIRASOLE) INFORMATICA QUALIFICATA 2 Serial#: 9c7211




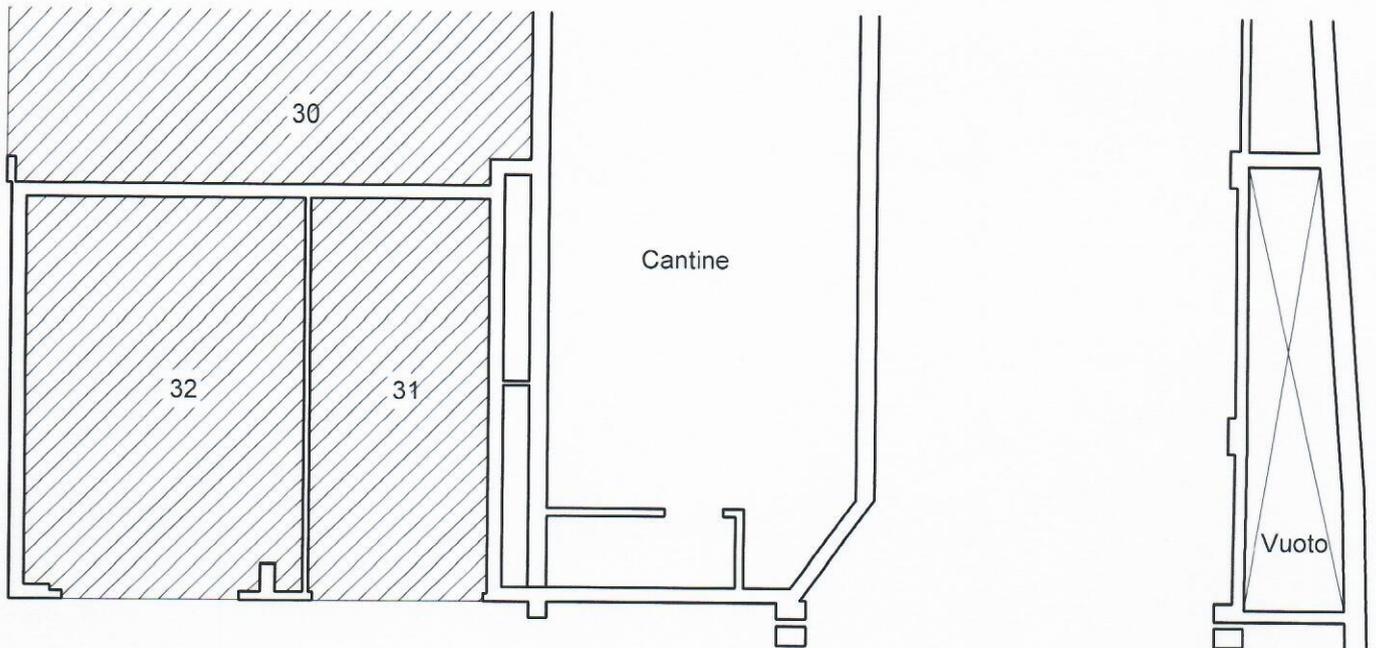

-5.70

Corsello comune box

240
200

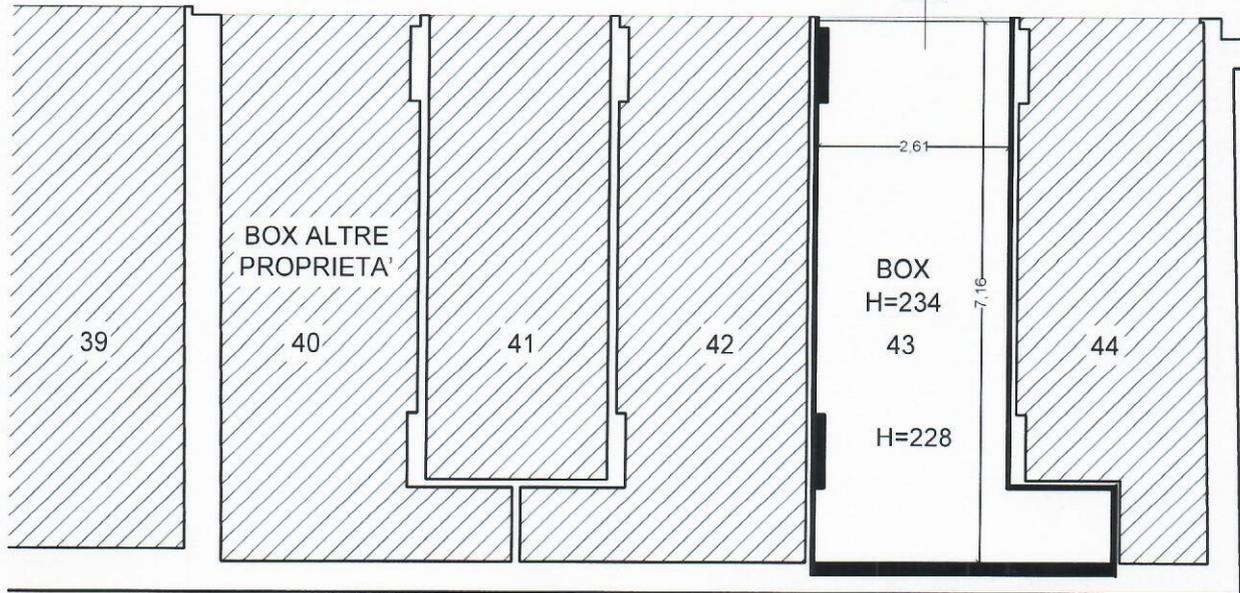

PIANO 2° INTERRATO

Indirizzo

ARESE
Via A. Gramsci n. 49

Identificazione catastale

Foglio 3 - Mapp. 1476 - Sub 63

Firmato Da: MARCO BONETTI Emesso Da: INFOCERT FIRMA QUALIFICATA 2 Serial# 9c724f

