

**Agenzia del Territorio
CATASTO FABBRICATI
Ufficio Provinciale di
Milano**

Dichiarazione protocollo n. MI0467398 del 03/06/2009

Planimetria di u.i.u. in Comune di Arese

Via Antonio Gramsci

civ. 49

Identificativi Catastali:

Sezione:
Foglio: 3
Particella: 1476
Subalterno: 49

Compilata da:
Cazzetta Simone

Iscritto all'albo:
Geometri

Prov. Milano


N. 9949

Scheda n. 1

Scala 1:200

PIANO 1° INTERRATO

H=2.40m

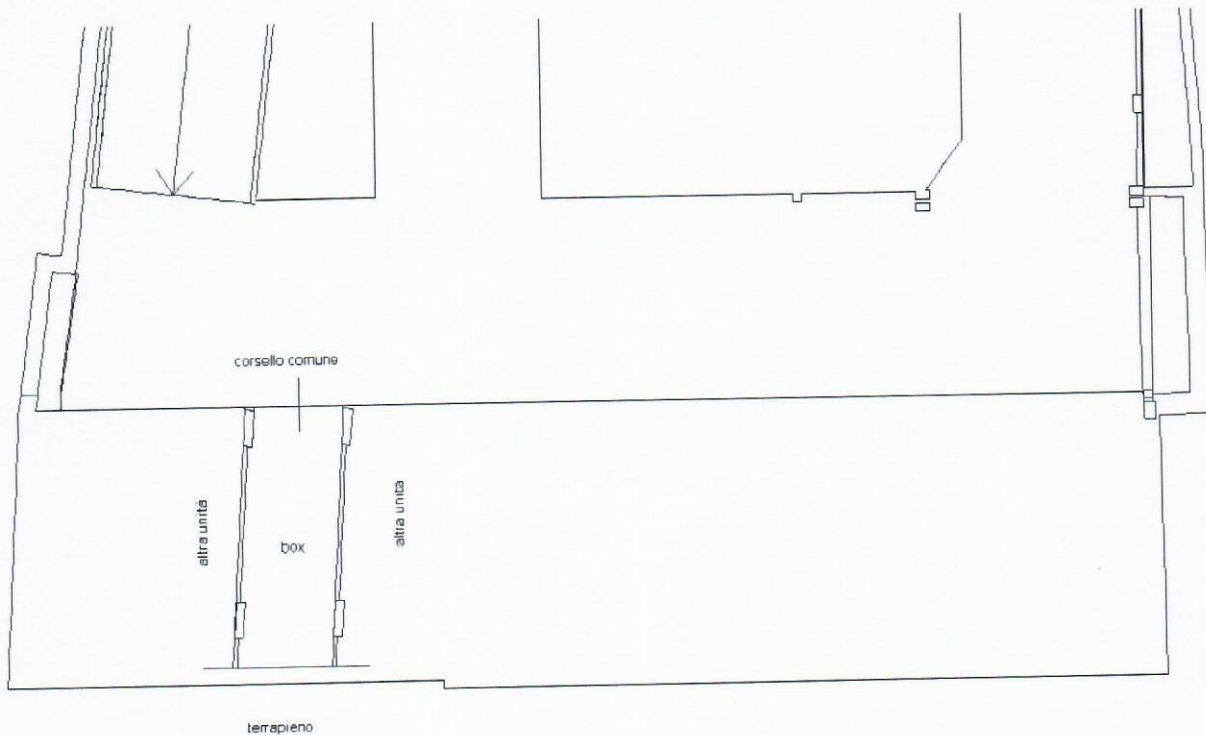


Ultima planimetria in atti

Data: 09/12/2019 - n. T108377 - Richiedente: BNTMRC67M05F063R

Totale schede: 1 - Formato di acquisizione: A4(210x297) - Formato stampa richiesto: A4(210x297)



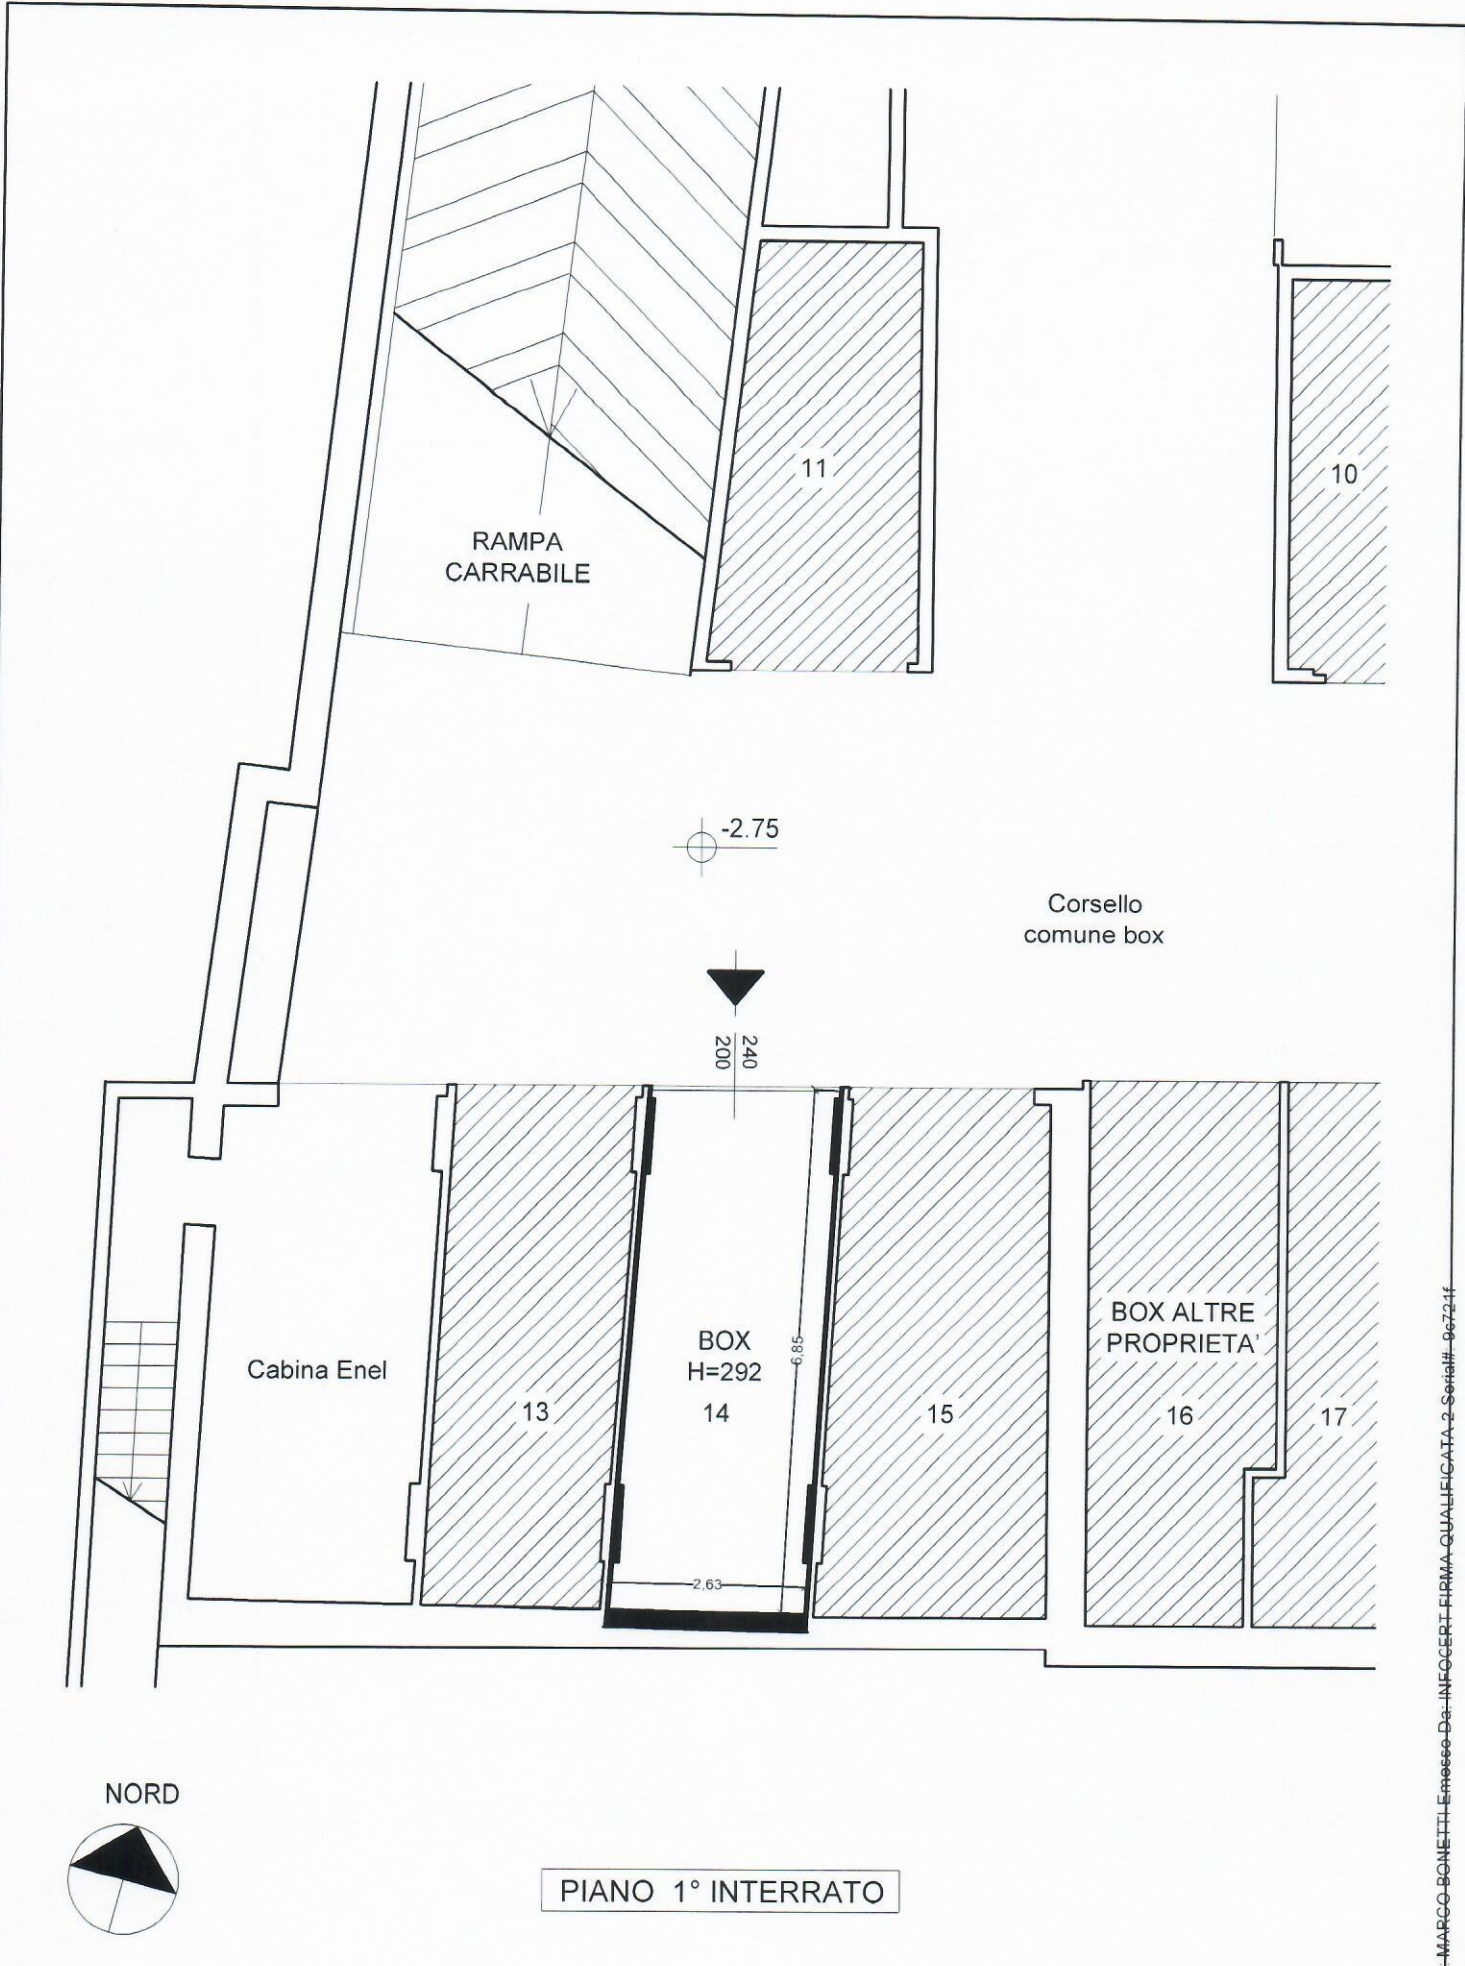

PIANO 1° INTERRATO

Indirizzo

ARESE
Via A. Gramsci n. 49

Identificazione catastale

Foglio 3 - Mapp. 1476 - Sub 49

Firmato Da: MARCO BONETTI Emesso Da: INFOCERT FIRMA QUALIFICATA 2 Serial# 06721f

