

**Agenzia del Territorio  
CATASTO FABBRICATI**  
Ufficio provinciale di  
Milano

Dichiarazione protocollo n. MI0255082 del 26/03/2009  
Planimetria di u.i.u. in Comune di Bernate Ticino  
Via Ugo Foscolo


civ. SC

Identificativi Catastali:  
Sezione: 10  
Foglio: 10  
Particella: 479  
Subalterno: 13

Compilata da:  
Rescaldina Enrico  
Iscritto all'albo:  
Architetti  
Prov. Milano  
N. 9775

Scheda n. 18  
Scala 1: 200

Particella 484

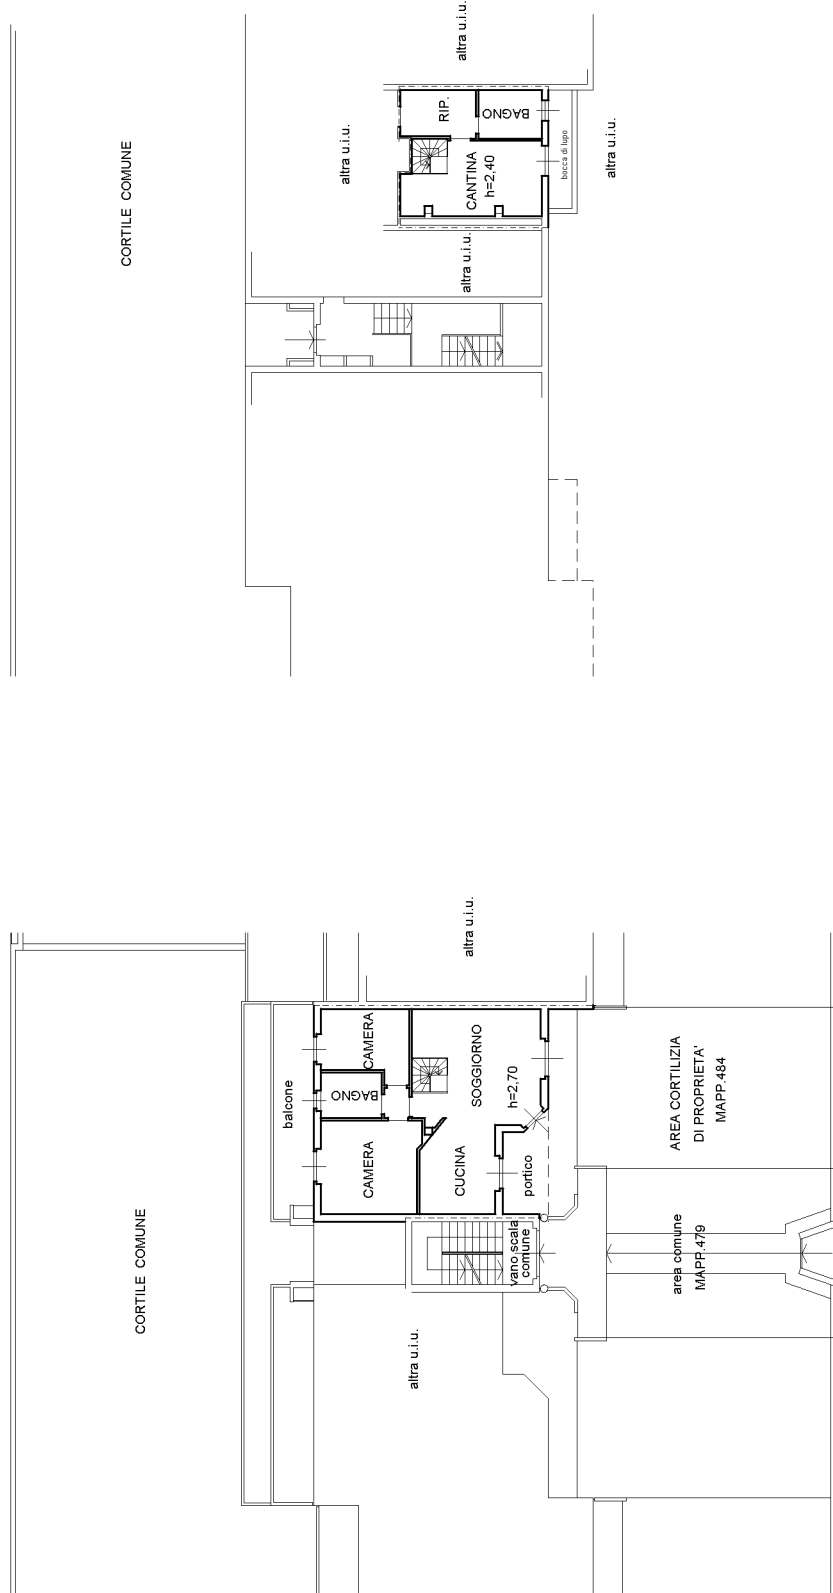

PIANO SEMINTERRATO

PIANO RIALZATO

VIA UGO FOSCOLO