


**Agenzia del Territorio
CATASTO FABBRICATI
Ufficio Provinciale di
Venezia**


Dichiarazione protocollo n. VE0100217 del 14/05/2009	
Planimetria di u.i.u. in Comune di Portogruaro	
Via Da Denominare _____ civ. _____	
Identificativi Catastali:	Compilata da: [REDACTED]
Sezione:	Inscritto all'albo: [REDACTED]
Foglio: 28	Prov. [REDACTED] N. [REDACTED]
Particella: 2454	
Subalterno: 14	


Scheda n. 1 Scala 1: 200

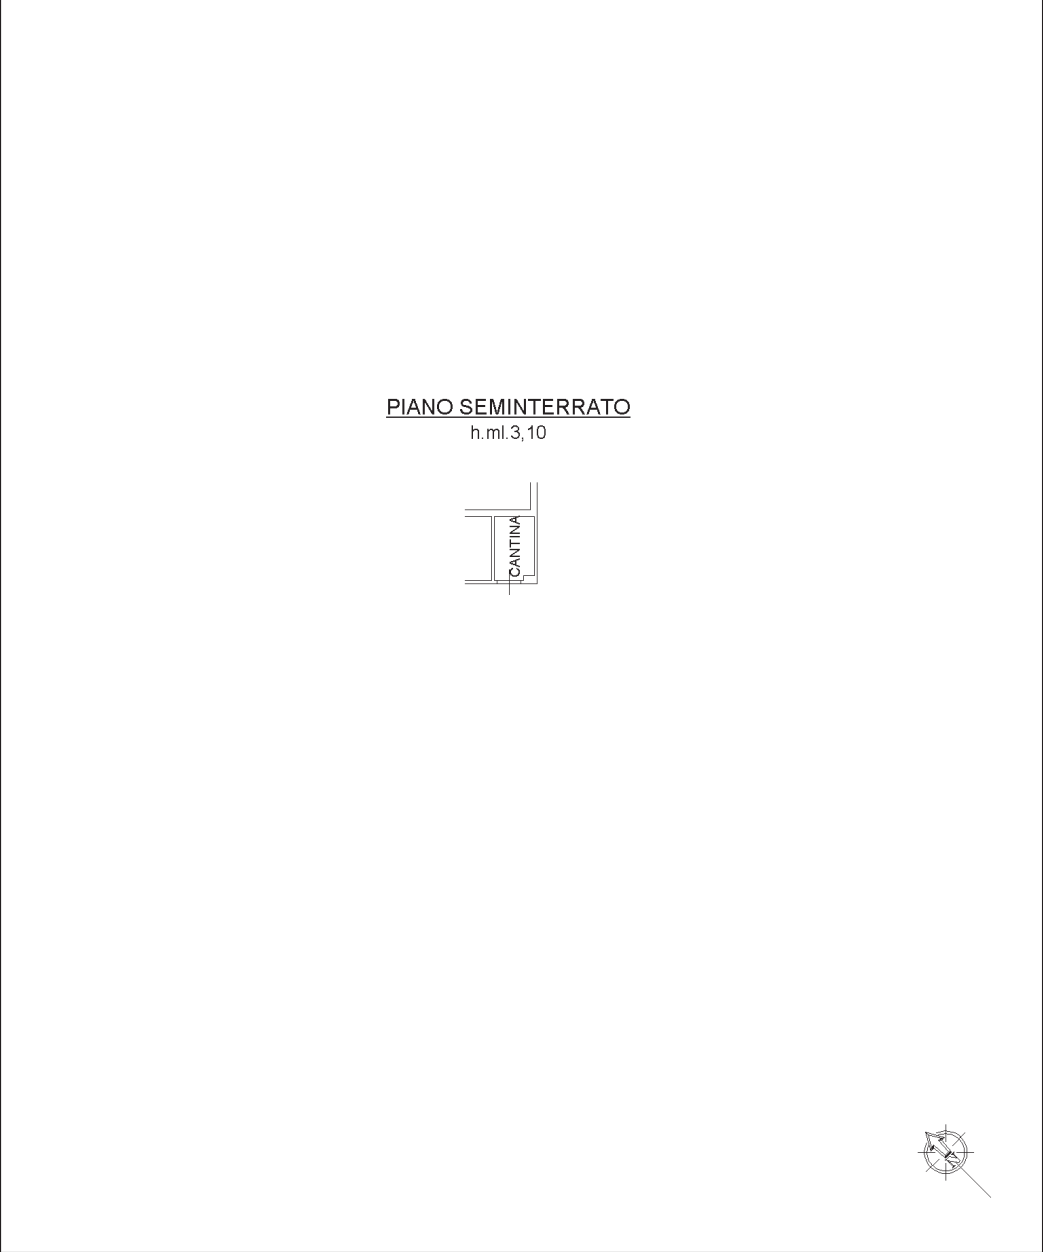

Catasto dei Fabbricati - Situazione al 10/11/2020 - Comune di PORTOGRUARO (G914) - < Foglio: 28 - Particella: 2454 - Subalterno: 14 > i.pau 01
VIA PALAZZINE piano: S1;

ORTOFOTO DELL'AMBITO

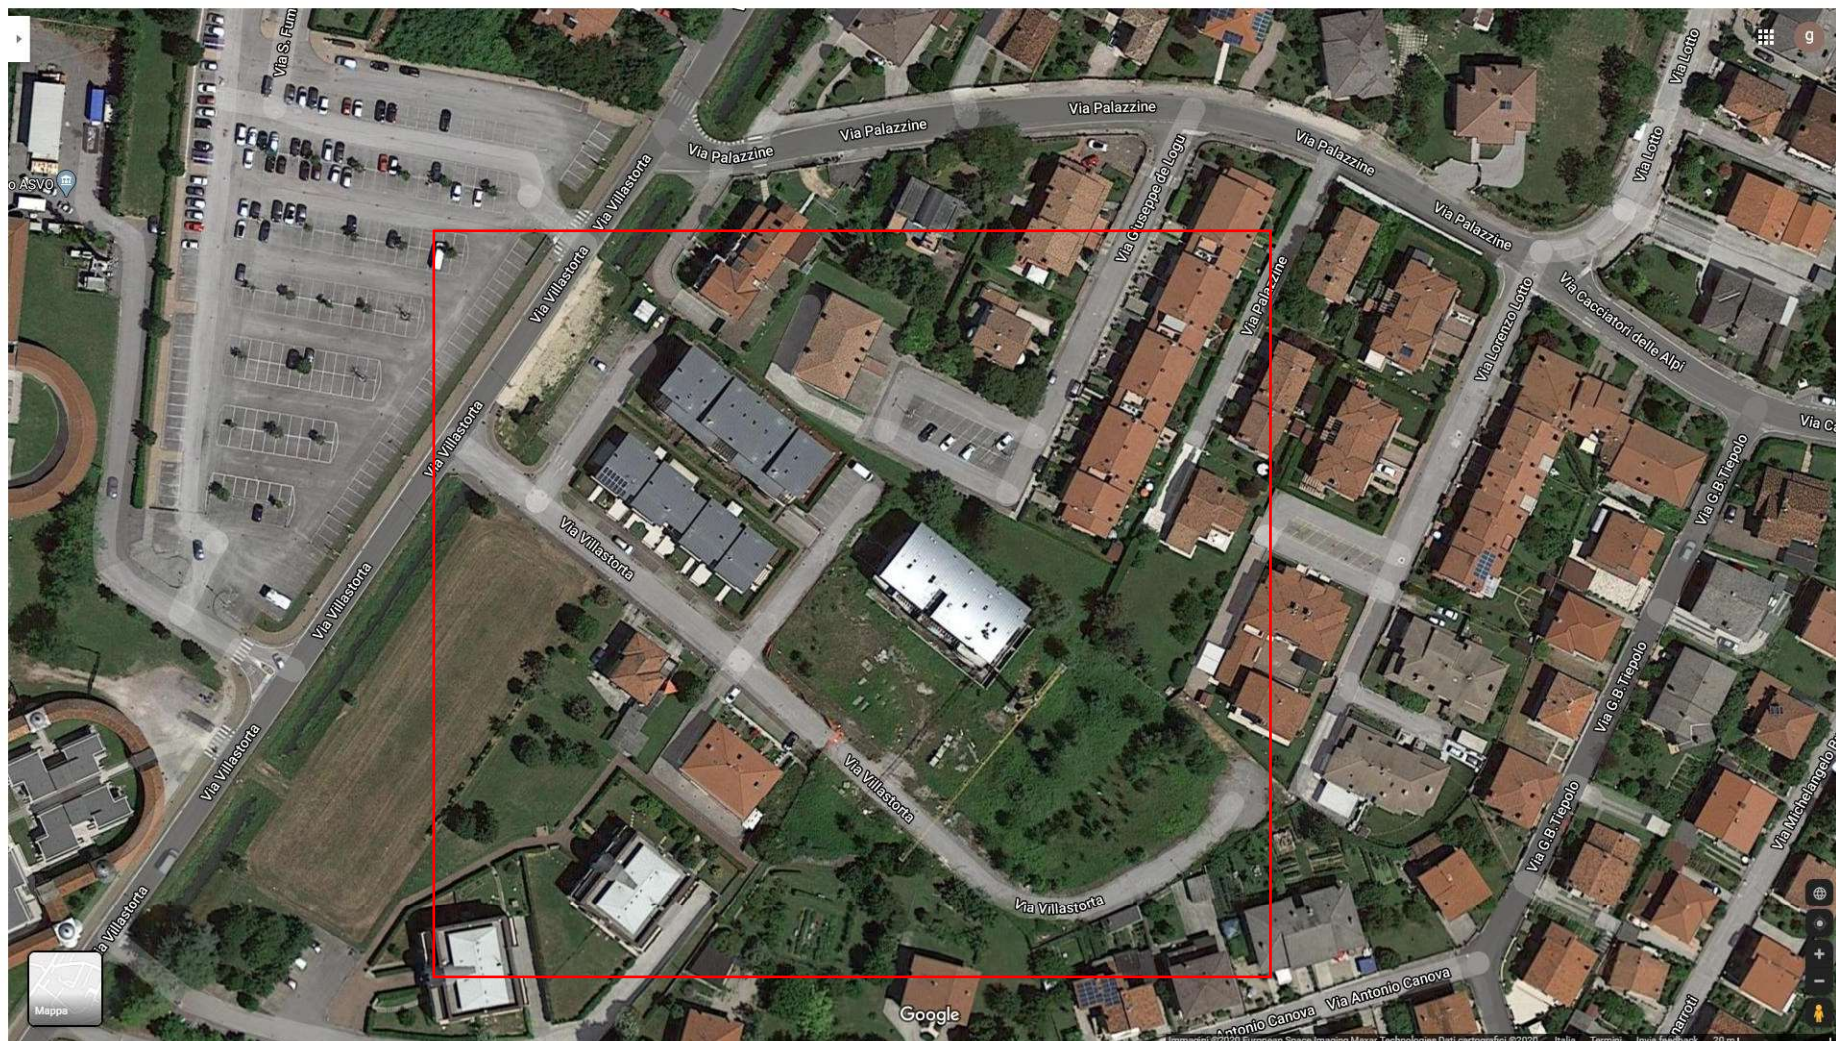

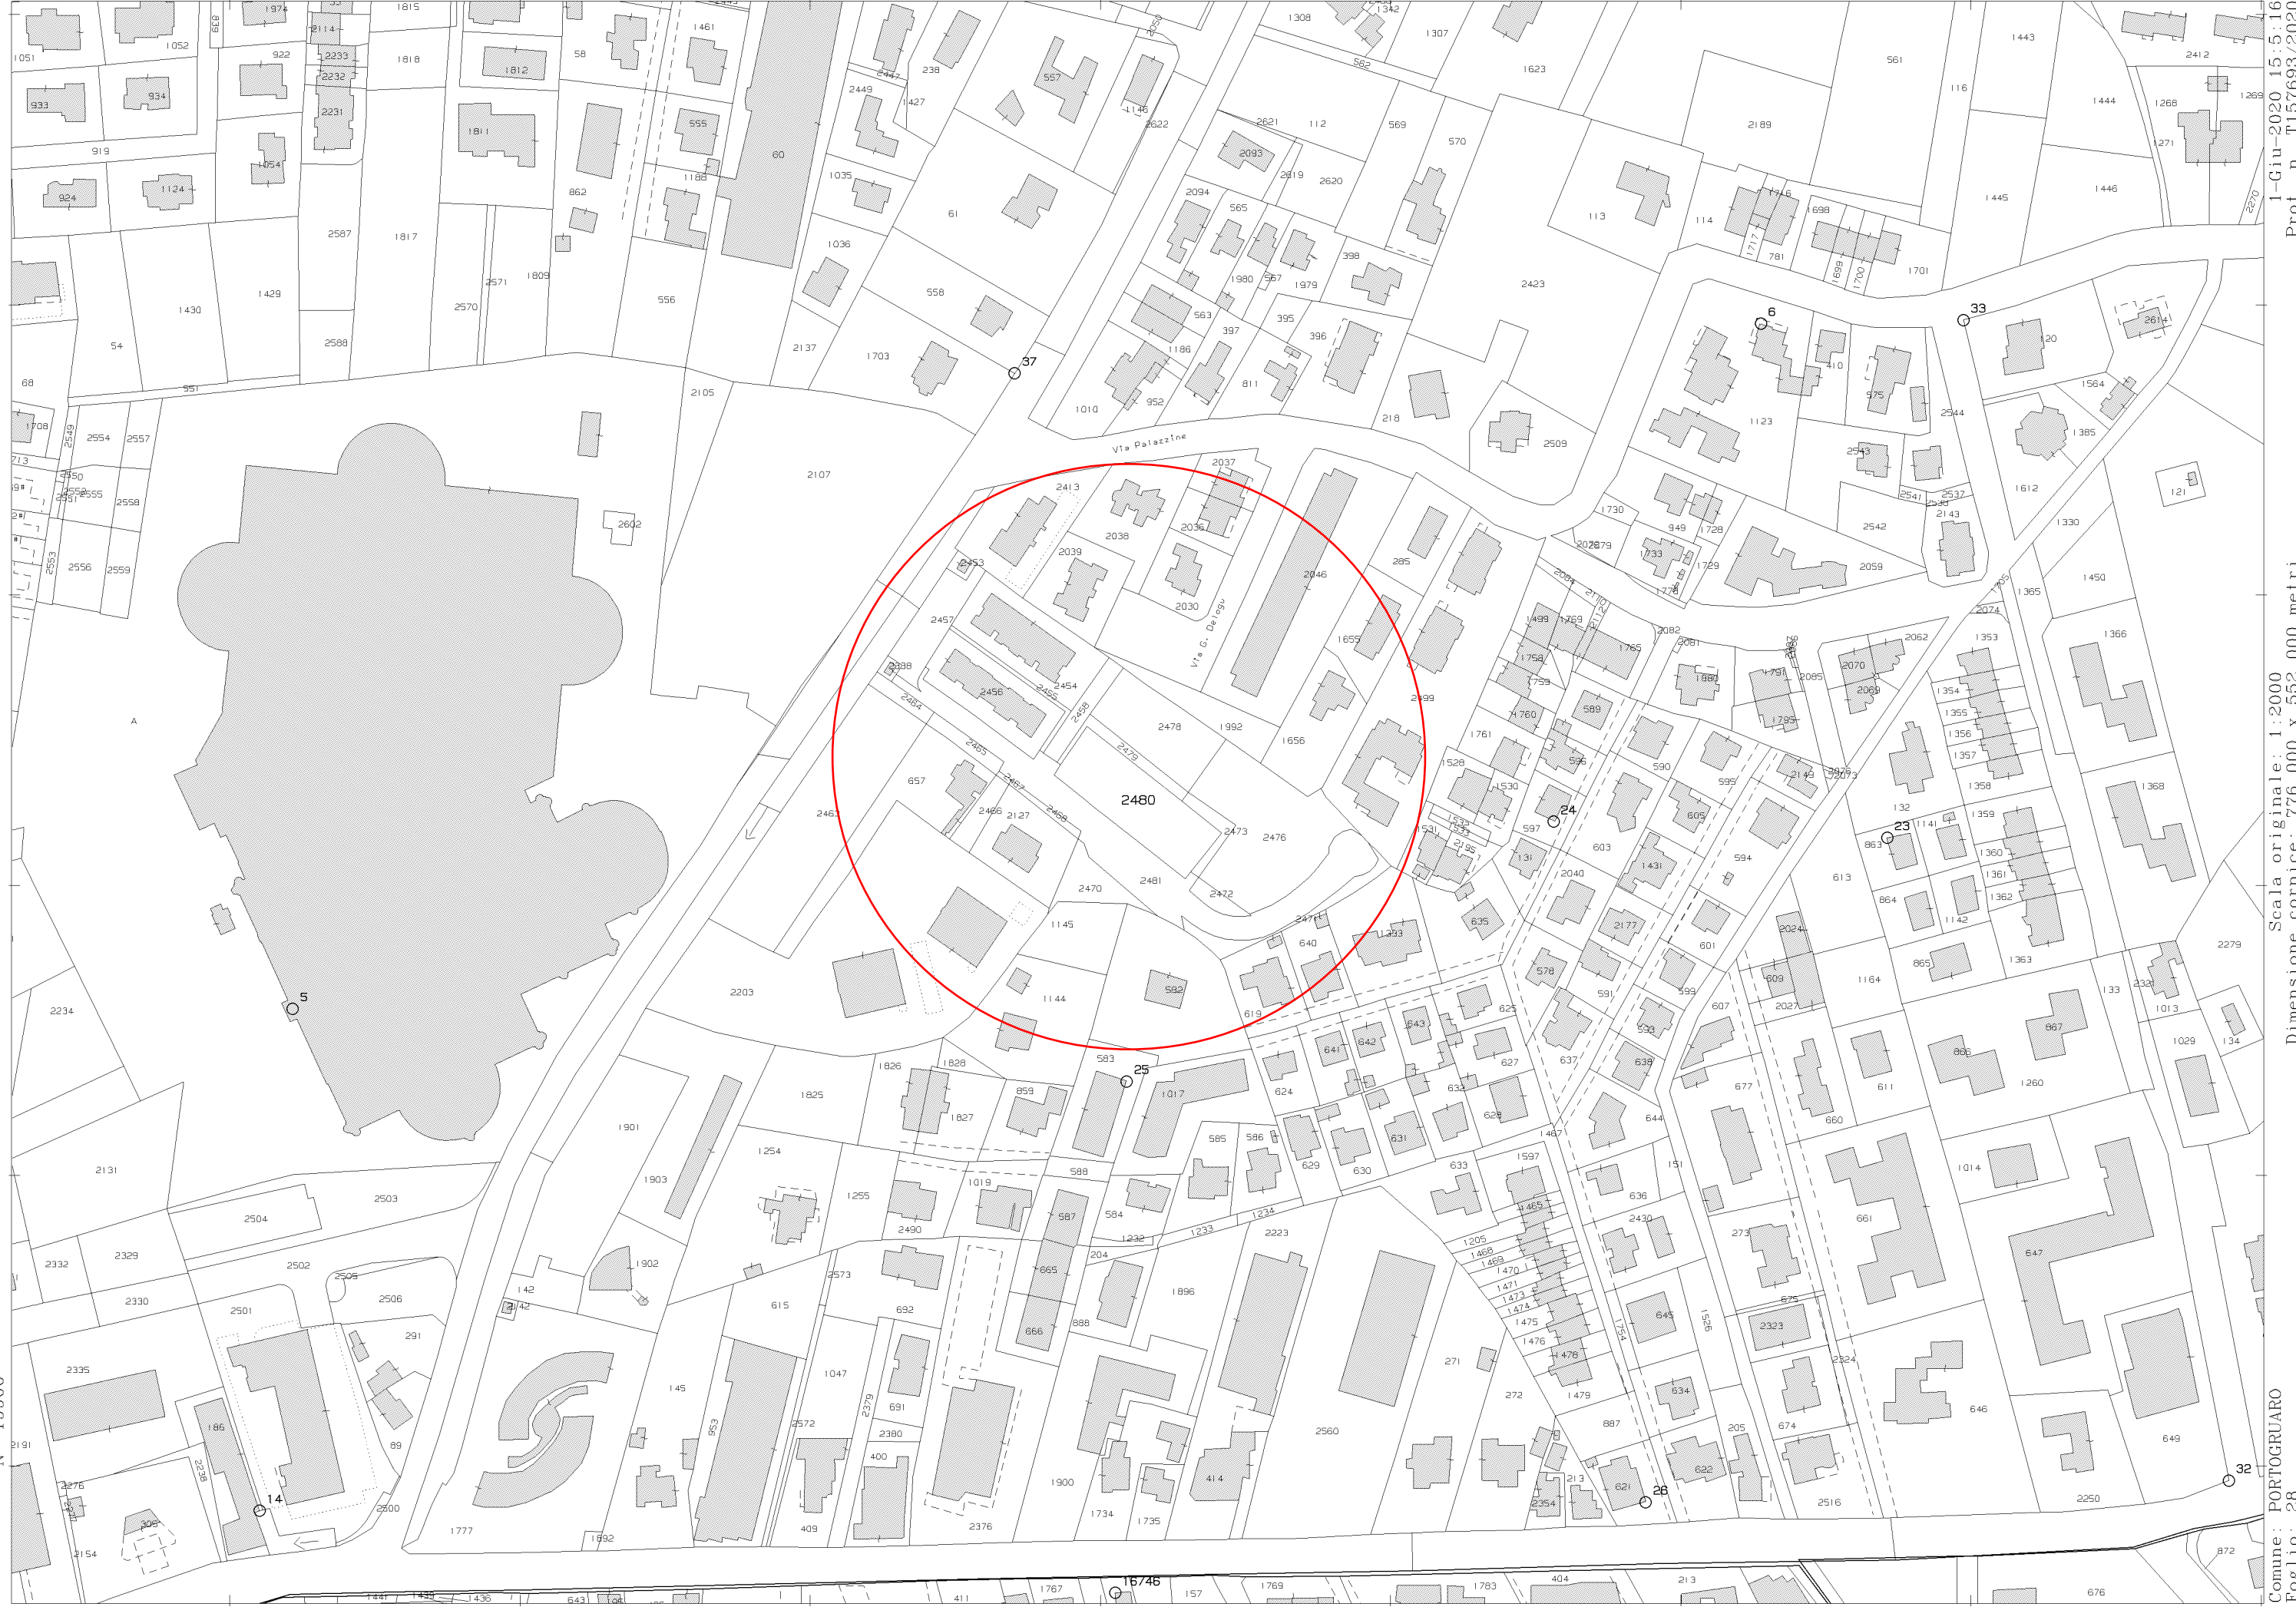

N=19900

E=14400

1-Giu-2020 15:5:16
Prot. n. T157693/2020
Scala originale: 1:2000
Dimensione cornice: 776.000 x 552.000 metri
Comune: PORTOGUARO
Foglio: 28

1 Particella: 2480