

**Agenzia delle Entrate  
CATASTO FABBRICATI  
Ufficio Provinciale di  
Milano**

Dichiarazione protocollo n. MI0261824 del 31/05/2016

Planimetria di u.i.u. in Comune di Milano

Via Giambattista Morgagni

civ. 28

Identificativi Catastali:

Sezione:  
Foglio: 316  
Particella: 124  
Subalterno: 55

Compilata da:  
Ferrara Michele  
Iscritto all'albo:  
Geometri


Prov. Milano

N. 9263



Scheda n. 1

Scala 1:200

### PIANO PRIMO SOTTOSTRADA

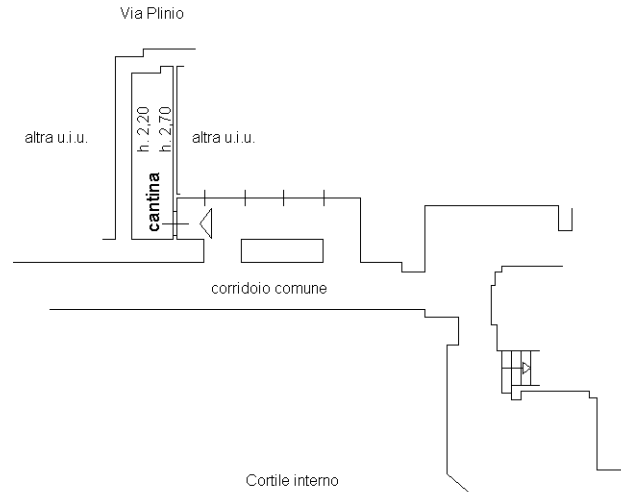

### PIANO SESTO H. 3,25 m

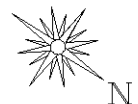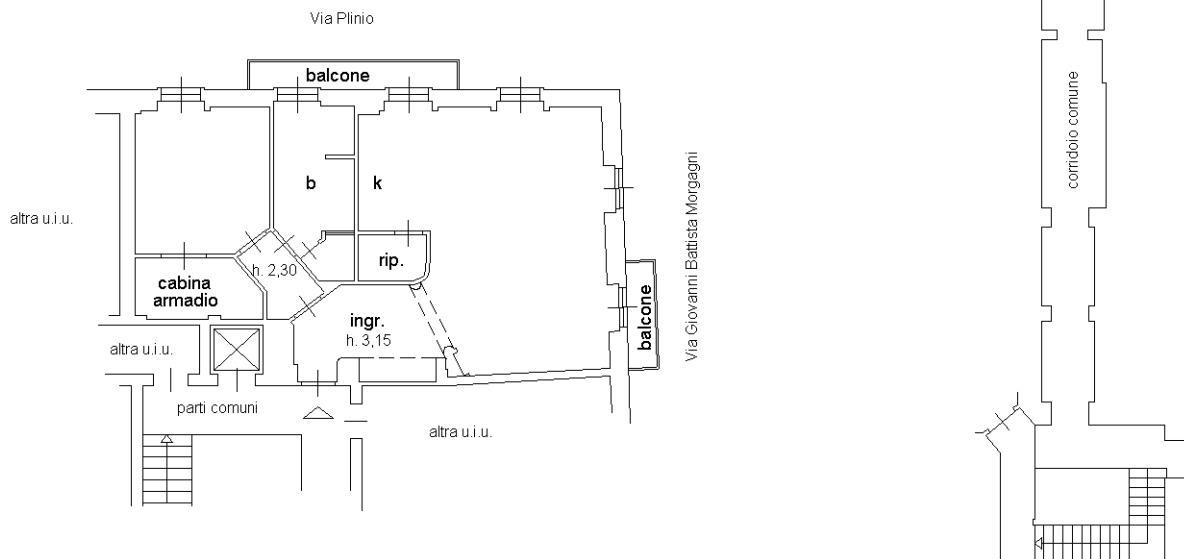

Ultima planimetria in atti