



**Agenzia del Territorio
CATASTO FABBRICATI
Ufficio Provinciale di
Milano**

Dichiarazione protocollo n. MI0327094 del 22/05/2006	
Planimetria di u.i.u. in Comune di Gessate	
Via Repubblica	civ. SC
Identificativi Catastali:	Compilata da: Rivituso Salvatore
Sezione:	Iscritto all'albo: Geometri
Foglio: 6	Prov. Milano
Particella: 818	N. 6840
Subalterno: 24	

Scheda n. 1 Scala 1:200

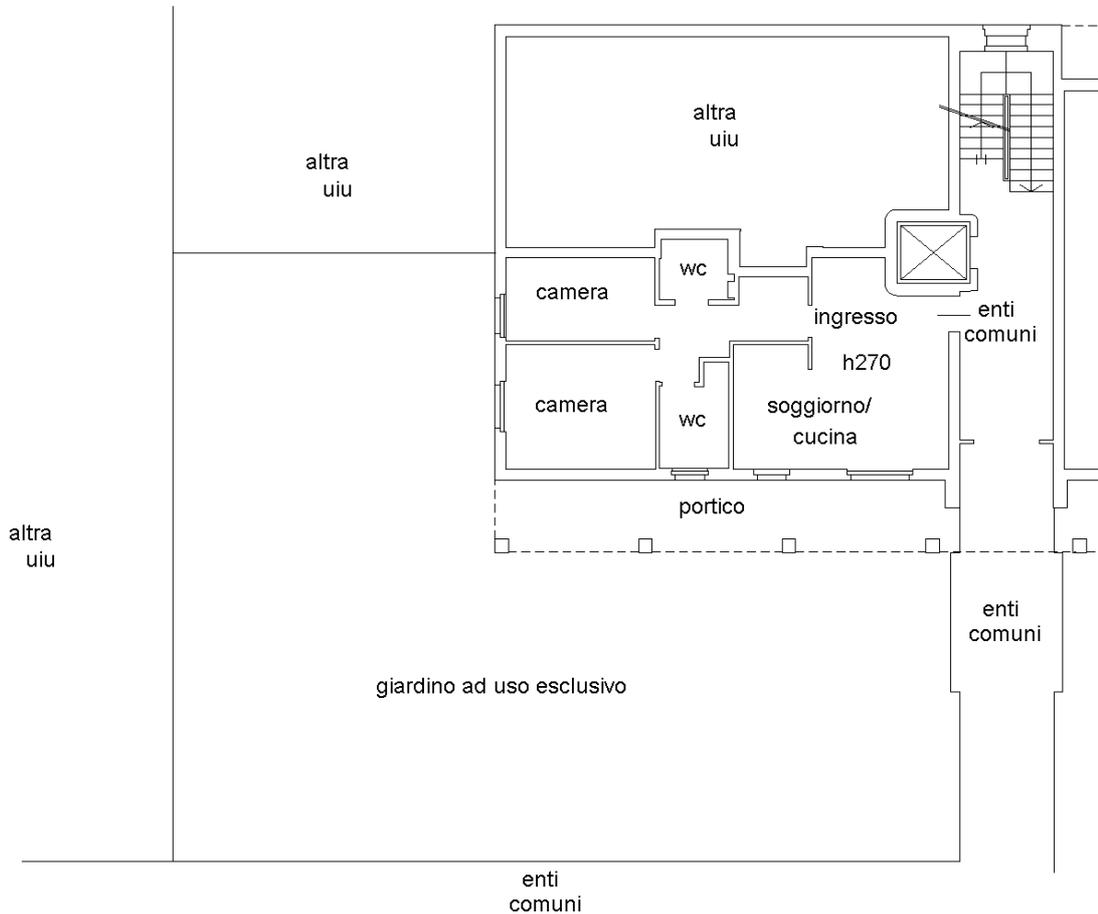

PIANO TERRA

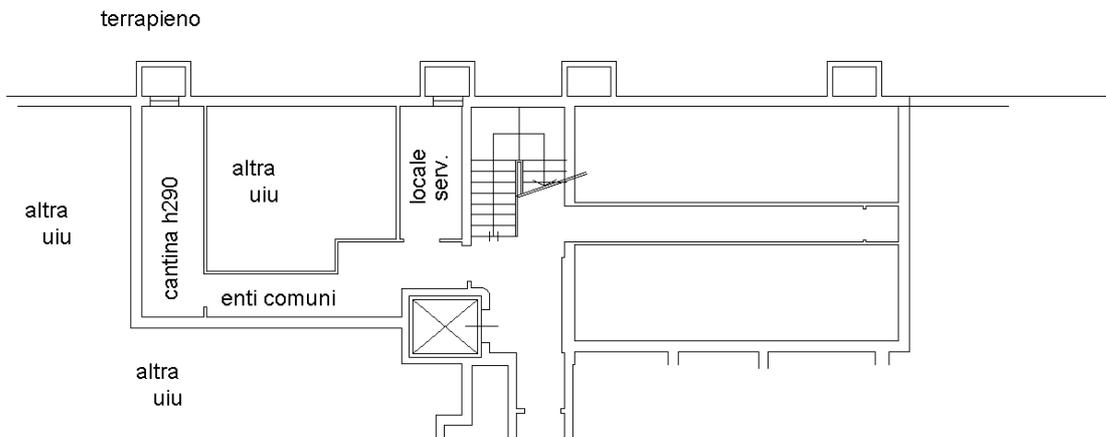

PIANO INTERRATO

Ultima planimetria in scala 1:100

