

**Agenzia del Territorio  
CATASTO FABBRICATI  
Ufficio Provinciale di  
Milano**

Dichiarazione protocollo n. MI0327094 del 22/05/2006

Planimetria di u.i.u. in Comune di Gessate

Via Repubblica

civ. SC

Identificativi Catastali:

Sezione:

Foglio: 6

Particella: 818

Subalterno: 137

Compilata da:  
Rivituso Salvatore


Iscritto all'albo:  
Geometri

Prov. Milano

N. 6840

Scheda n. 1

Scala 1:200

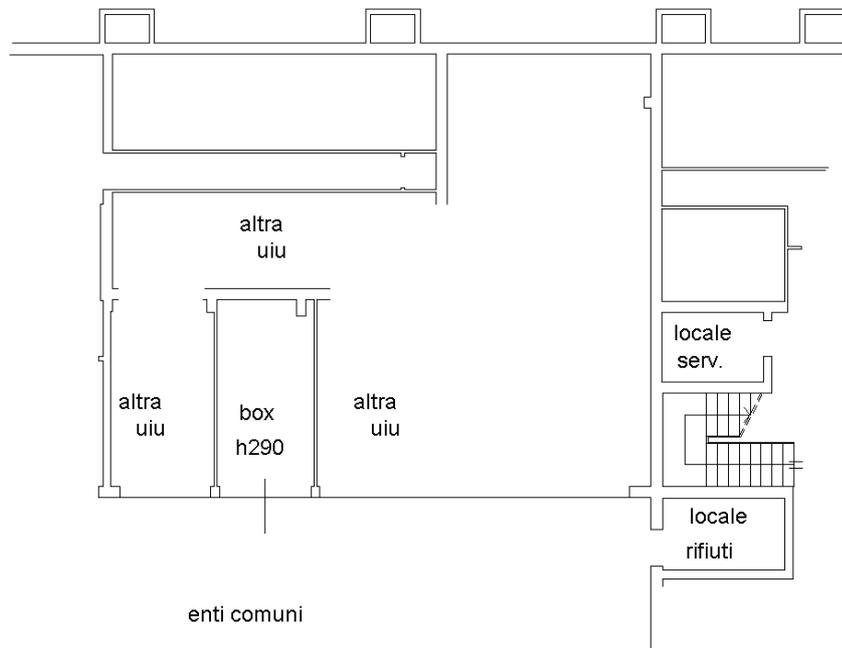

PIANO INTERRATO



Ultima planimetria in atti

Data: 01/12/2021 - n. T77910 - Richiedente: TSTLSN85R52F205R

Totale schede: 1 - Formato di acquisizione: A4(210x297) - Formato stampa richiesto: A4(210x297)

