

**Agenzia del Territorio
CATASTO FABBRICATI
Ufficio Provinciale di
Milano**

Dichiarazione protocollo n. MI0777884 del 25/11/2004

Planimetria di u.i.u. in Comune di Pozzuolo Martesana

Via Don Enrico Maiocchi

civ. 1

Identificativi Catastali:

Sezione:

Foglio: 2

Particella: 165

Subalterno: 701

Compilata da:

Di Trani Vincenzo

Iscritto all'albo:
Geometri

Prov. Milano


N. 9262

Scheda n. 1

Scala 1:200

PIANO TERRA

H=3,24

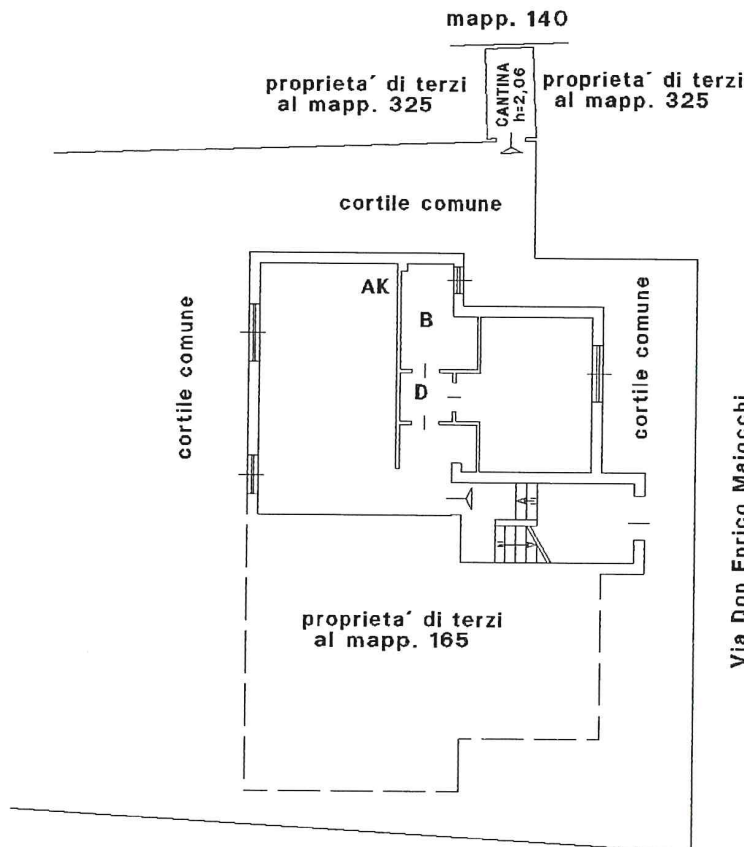

Via Don Enrico Maiocchi

NORD



Ultima planimetria in atti

Data: 23/05/2021 - n. T27827 - Richiedente: PPCNTN65E26G964V

Totale schede: 1 - Formato di acquisizione: A4(210x297) - Formato stampa richiesto: A4(210x297)

Catasto dei Fabbricati - Situazione al 23/05/2021 - Comune di POZZUOLO MARTESANA (G965) - < Foglio: 2 - Particella: 165 - Subalterno: 701 >
VIA DON E. MAIOCCHI n. 1 piano: 1;