

**Agenzia del territorio
CATASTO FABBRICATI**
Ufficio provinciale di
Milano


Dichiarazione protocollo n. MI0557201 del 10/09/2004
Planimetria di u.i.u. in Comune di Sesto
Via XXV Aprile

Scal. n. 1
Scala 1: 200

Identificativi Catastali:
Sezione: 13
Foglio: 13
Particella: 706
Subalterno: 17

Compiata da:
Gasparini Massimo
Iscritto all'albo:
Geometri
Prov. Milano

N. 8864

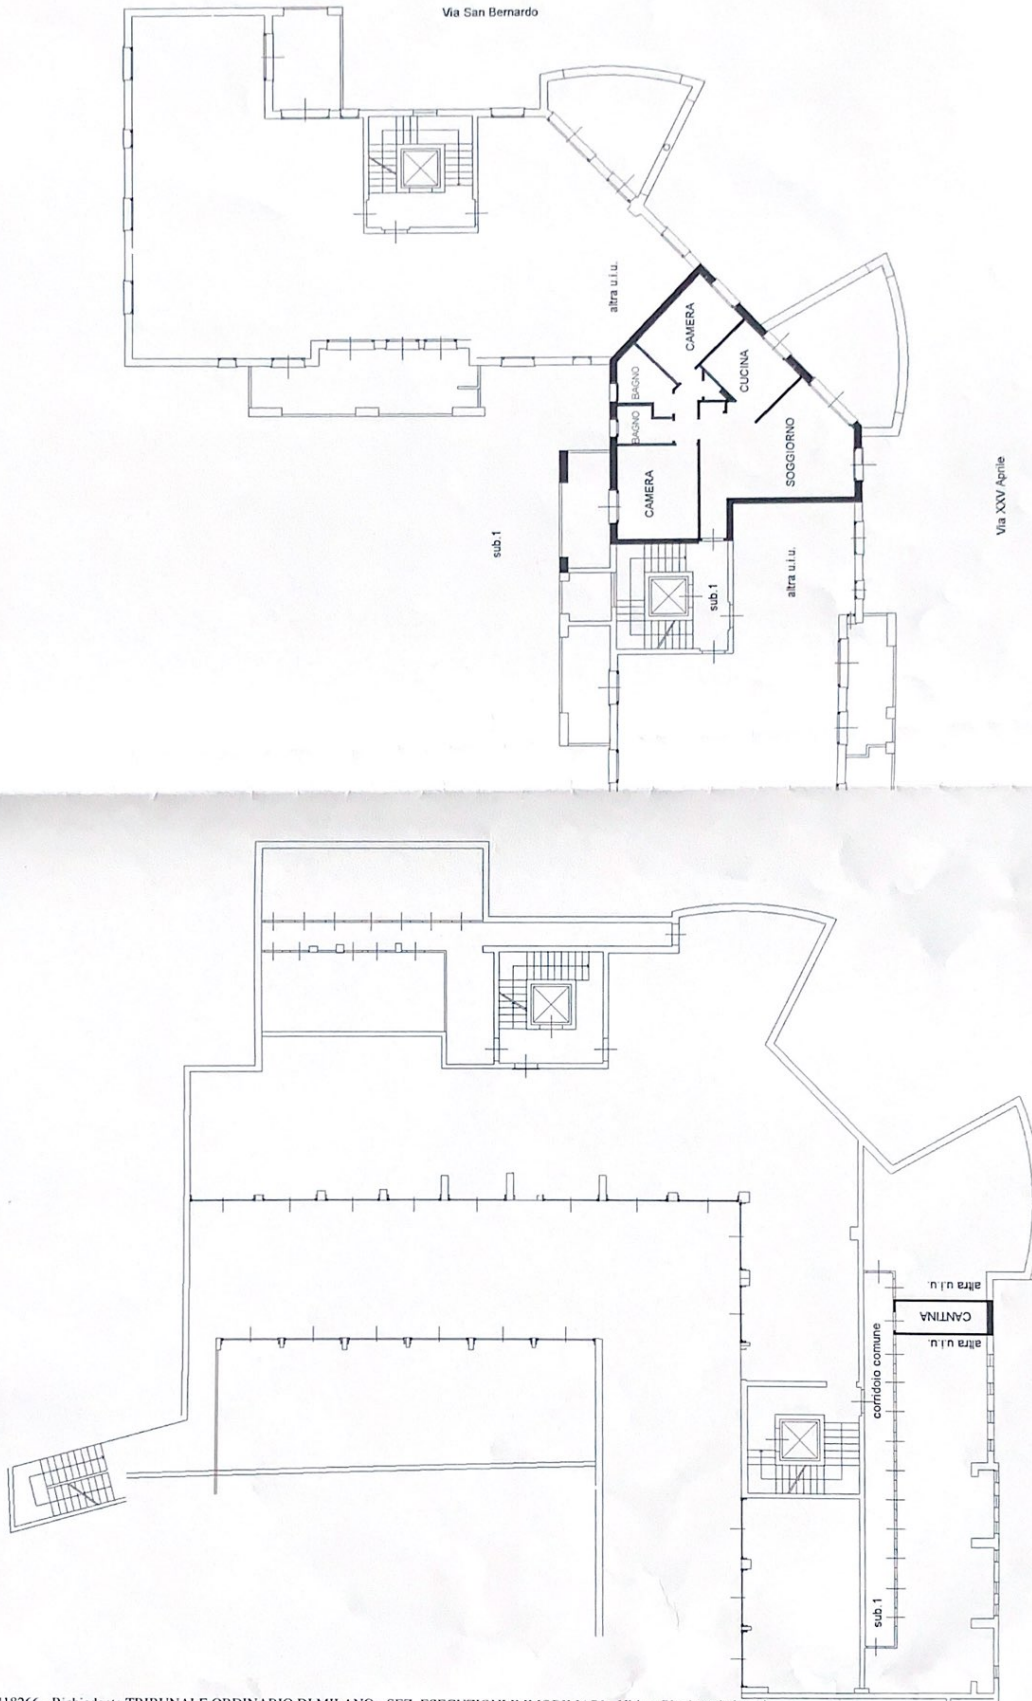

PIANO PRIMO H=2.70

PIANO INTERRATO H.=2.50



Catasto dei Fabbricati - Situazione al 10/12/2021 - Comune di Sesto (MI) - Foglio: 13 Particella: 706 - Subalterno 17
Via XXV APRILE SNC piano 1-S1


Data: 10/12/2021 - Foglio n. 13
 Tol. schede: 1 - Foglio n. 1
 M10418269 - Richiedente TRIBUNALE ORDINARIO DI MILANO - SEZ. ESECUZIONI IMMOBILIARI - Ultima Planimetria in atti di acq. A3(297x420) - Fatt. di scala: 1:1

Agenzia del Territorio
CATASTO FABBRICATI
 Ufficio provinciale di
 Milano

Dichiarazione protocollo n. M10557201 del 10/09/2004
 Planimetria da u.i.u. in Comune di Senago
 Via XXV Aprile
 civ. SMC

Identificativa Catastali:
 Sezione:
 Foglio: 13
 Particella: 706
 Subalterno: 59

Completata da:
 Gasparini Massimo
 Iscritto all'albo:
 Geometri
 Prov. Milano
 N. 8864

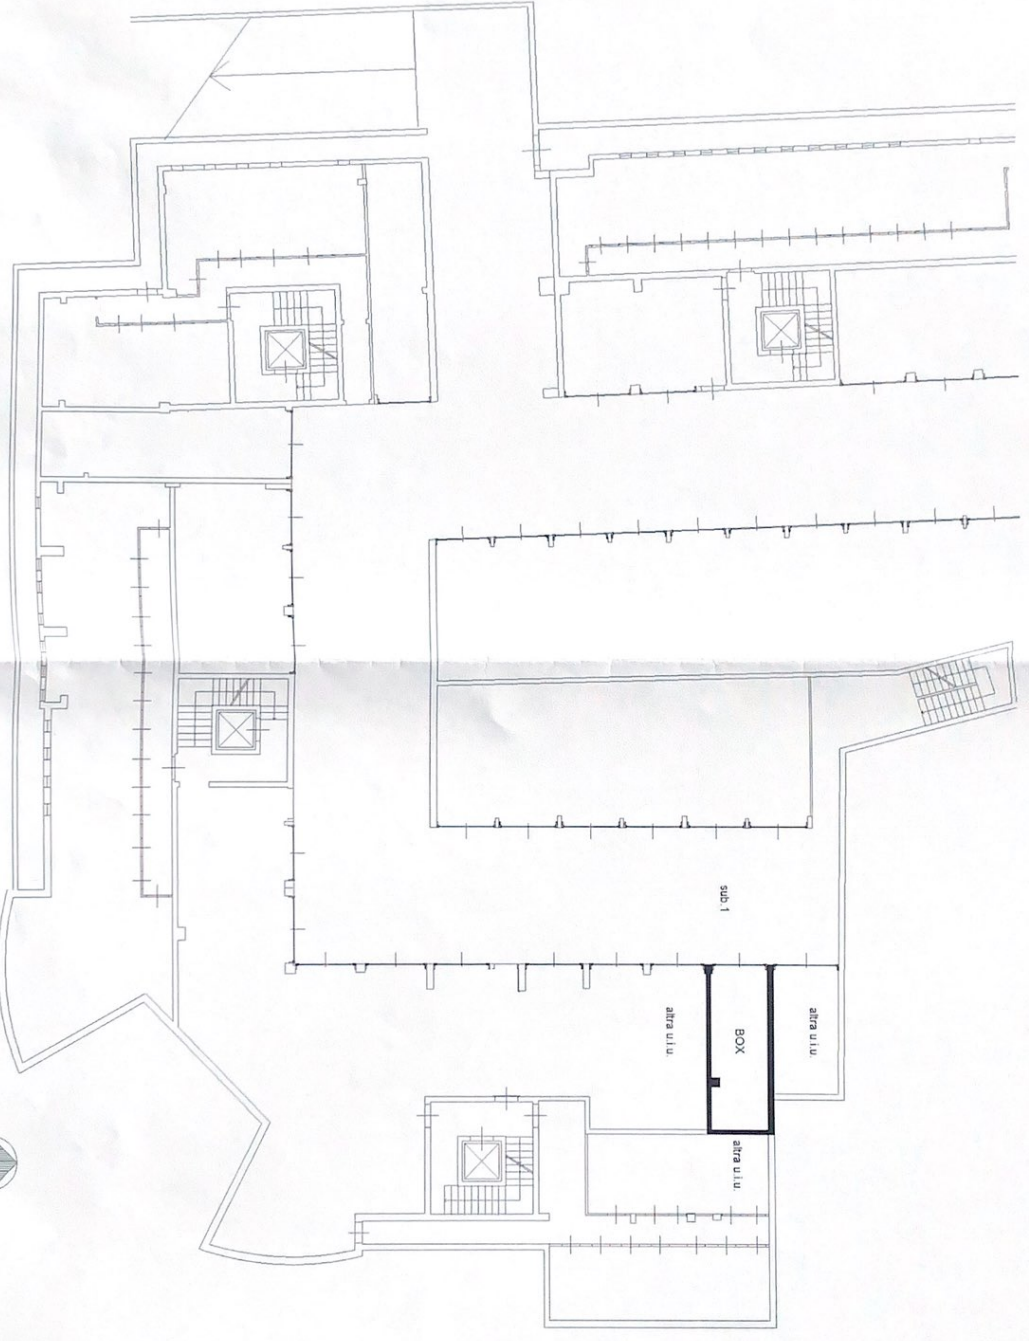

Catasto dei Fabbricati - Situazione
PIANO INTERATTO H=2,50
 SENAGO (MI) - < Foglio: 13 Particella 706 - Subalterno 59 >
 VIA XXV APRILE SNC piano S1.