

ALL 8

Mod. EP/2 CE

MODULARIO
F. - Catasto - 432



MINISTERO DELLE FINANZE
DIPARTIMENTO DEL TERRITORIO

Ufficio Tecnico Erariale di FORDEUOLE

ELABORATO PLANIMETRICO


Pag. n. 1 di 1

Comune	Sezione	Foglio	Numero	Tipo mappale n.	del
<u>SAN VITO AL TAGL.</u>		<u>27</u>	<u>114</u>	<u>4678</u>	<u>23.11.1996</u>


DIMOSTRAZIONE GRAFICA DEI SUBALTERNI ASSEGNATI

scala 1: 5 00

PIANO TERRA

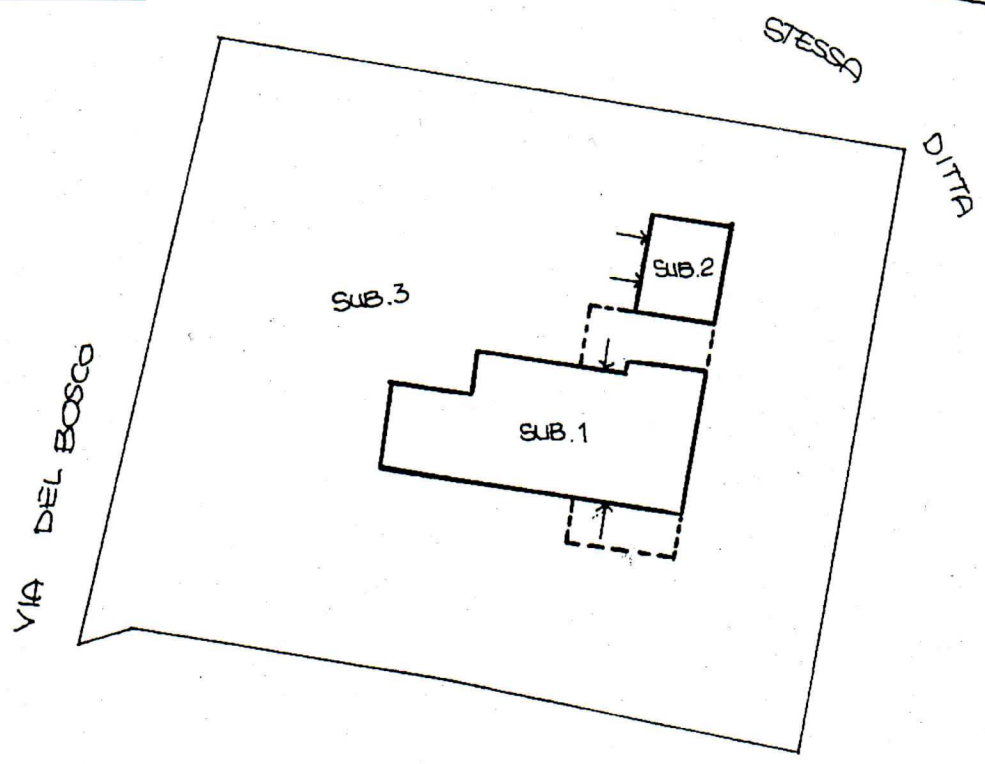

PIANO PRIMO

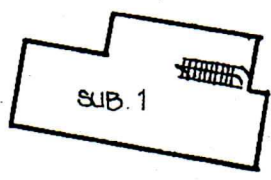

Riservato all'Ufficio Tecnico Erariale

L'operatore

Protocollo



Sostituisce il presente mod. EP/2 prot.
Annullato e sostituito dal mod. EP/2 prot.

Elaborato planimetrico - Catasto del fabbricato - situazione al 20/09/2018 - Comune di SAN VITO AL TAGLIAMENTO (1409) - Foglio 27 Particella 114



MODULARIO
F. rig. rond. 408




MINISTERO DELLE FINANZE
DIPARTIMENTO DEL TERRITORIO
CATASTO EDILIZIO URBANO (RDL 13-4-1939, n. 652)

XV
ALL 10
MOD. AN (CEU)
LIRE
800

Planimetria di u.i.u. in Comune di San Vito al Tagliamento via DEL BOSCO civ. 3

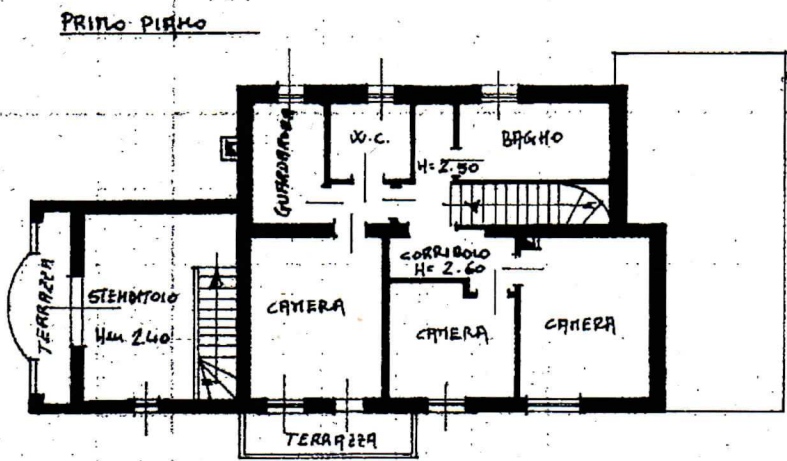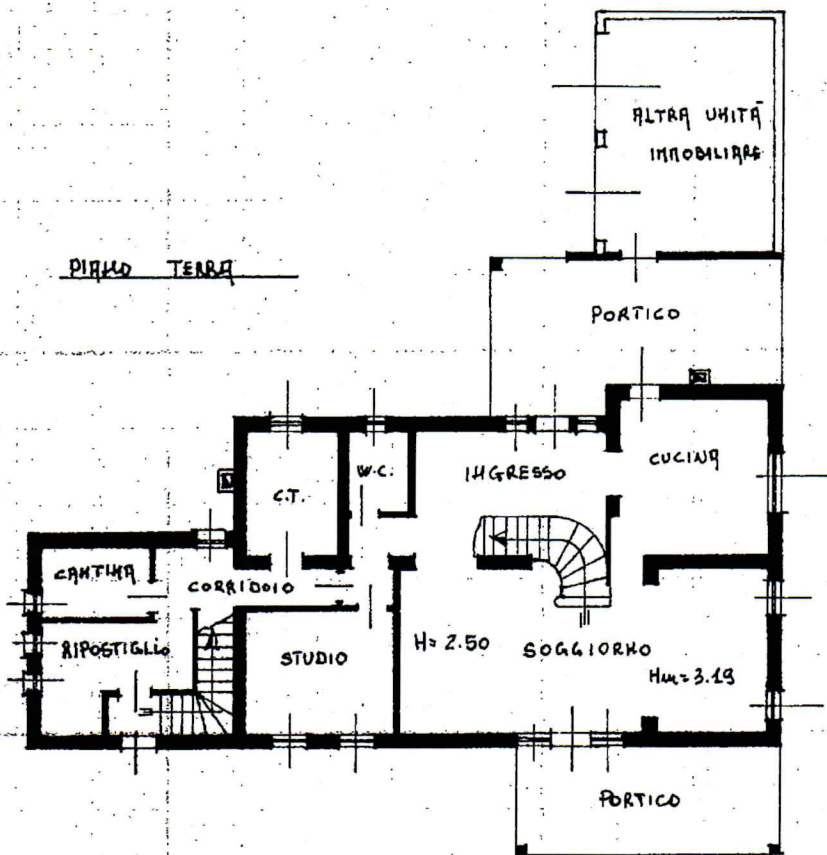


ORIENTAMENTO

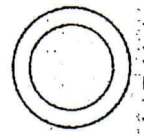

SCALA DI 1:100

Catasto dei Fabbricati - Situazione al 20/09/2018 - Comune di SAN VITO AL TAGLIAMENTO (I403) - < Foglio: 27 Particella: 114 - Subalterno 1 - ALTA BOSCO DI TAIEDO n. 3 piano: T-1.

Dichiarazione di N.C. <input type="checkbox"/> Denuncia di variazione <input checked="" type="checkbox"/>	Compilata dal <u>C.rom</u> (Titolo, cognome e nome)	RISERVATO ALL'UFFICIO
Data presentazione: 10/03/1997 - Data: 20/09/2018 - n. PN0079375 - Richiedente TRIBUNALE DI PORDENONE - Ultima Planimetria in atti Fot.schede identificativi catastali A4(213x297) - Part. di scala: 1/100 F. 27	della provincia di <u>PN</u>	B00760 10-07-92

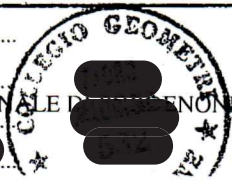


XV ALL. M.
MOD. AN (CEU)
LIRE 800

MINISTERO DELLE FINANZE
DIPARTIMENTO DEL TERRITORIO



MINISTERO DELLE FINANZE
DIPARTIMENTO DEL TERRITORIO
CATASTO EDILIZIO URBANO (RDL 13-4-1939, n. 652)

Planimetria di u.i.u. in Comune di SAN VITO AL TAGLIAN. via DEL BOSCO civ. 3

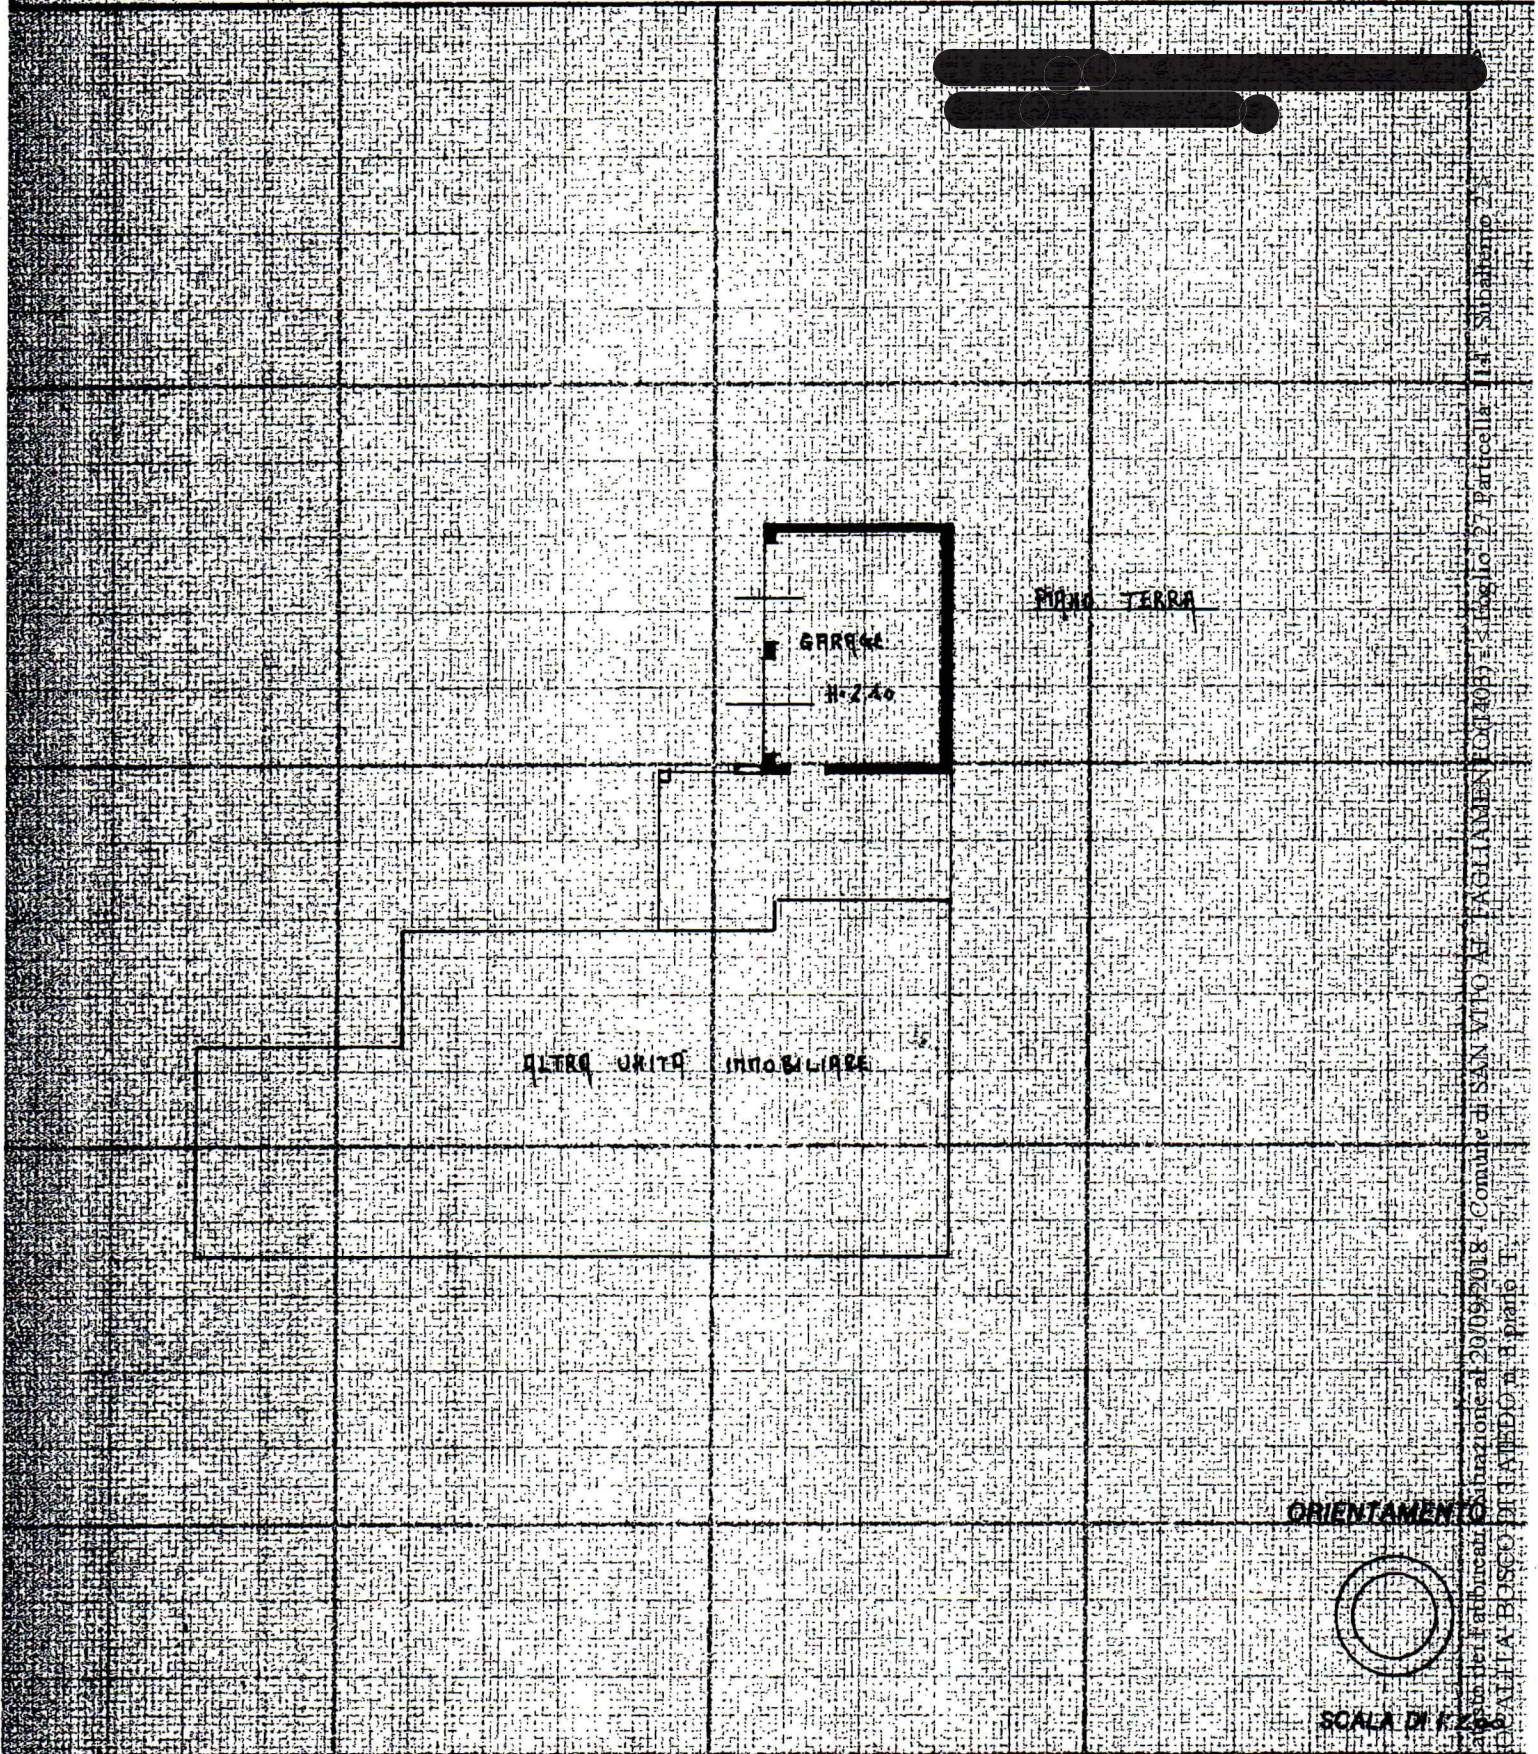

Carica per l'attribuzione al 20/09/2018 - Comune di SAN VITO AL TAGLIANEN (012003) - Foglio 114 - Subalterno 2
ID: ALLA B.D.S.C.O. DI P. VEDICO n. Esp. n. T.

ORIENTAMENTO



SCALA DI 1:200

Dichiarazione di N.C.
Denuncia di variazione
Data presentazione: 10/03/1997 - Data: 20/09/2018 - n. PN0079376 - Richiedente TRIBUNALE DI PORDENONE - Ultima Planimetria in atti
F. 21 - Formato di acq.: A4(2) - 1298 - Patt. di scala: 1:200
9.011

Compilata dal [redacted] (Titolo, cognome e nome)
20/09/2018 - n. PN0079376 - Richiedente TRIBUNALE DI PORDENONE - Ultima Planimetria in atti
[redacted] della provincia di [redacted]



RISERVATO ALL'UFFICIO
B00240
10-07-97