

ALL. 14

Direzione Provinciale di Pordenone Ufficio Provinciale - Territorio - Direttore DOTT. PAOLO DE LUCA

Vis. ord. (1.00 euro)

N=7300

E=8900



Comune: CHIONS
 Foglio: 7
 Richiedente: BORTOLIN ROBERTO

Scala originale: 1:2000
 Dimensione cornice: 534.000 x 378.000 metri

20-Set-2018 8:55:23
 Prot. n. PN0079382/2018

1 Particella: 466

ELABORATO PLANIMETRICO

Compilato da:

Iscritto all'albo:

Prov.:

N.:

**Agenzia del Territorio
CATASTO FABBRICATI
Ufficio Provinciale di
Pordenone**

Comune di Chions

Protocollo n. PN0277895 del 07/11/2007


Sezione: Foglio: 7

Particella: 466

Tipo Mappale n. del


Dimostrazione grafica dei subalterni

Scala 1 : 500

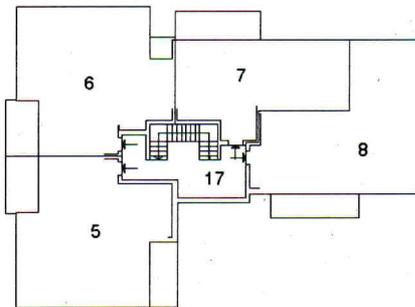

PIANO PRIMO

MAPPALE 465

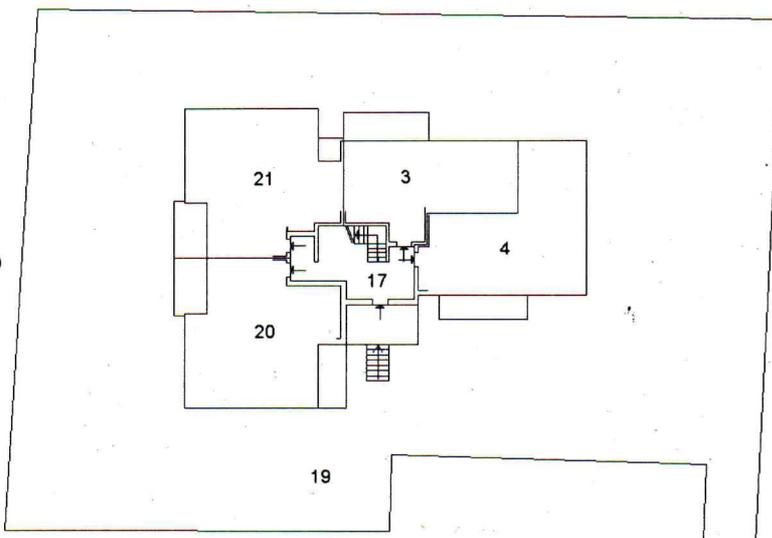


MAPPALE 470

MAPPALE 38

MAPPALE 467 / VIA NERVESA

PIANO TERRA e CORTE

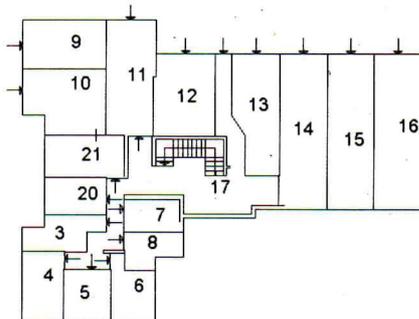

PIANO SCANTINATO

NORD



Catasto dei Fabbricati - Situazione al 20/09/2018 - Comune di CHIONS (C640) - < Foglio: 7 Particella: 466 - Elaborato planimetrico - Sub:

**Agenzia del Territorio
CATASTO FABBRICATI
Ufficio Provinciale di
Pordenone**

Dichiarazione protocollo n. PN0194556 del 10/07/2007

Planimetria di u.i.u. in Comune di Chions

Via Nervesa

civ. 2/A3

Identificativi Catastali:

Sezione:

Foglio: 7

Particella: 466

Subalterno: 3

Compilata da:


Iscritto all'albo:

Prov. Pordenone

N. 261


Scheda n. 1

Scala 1:200

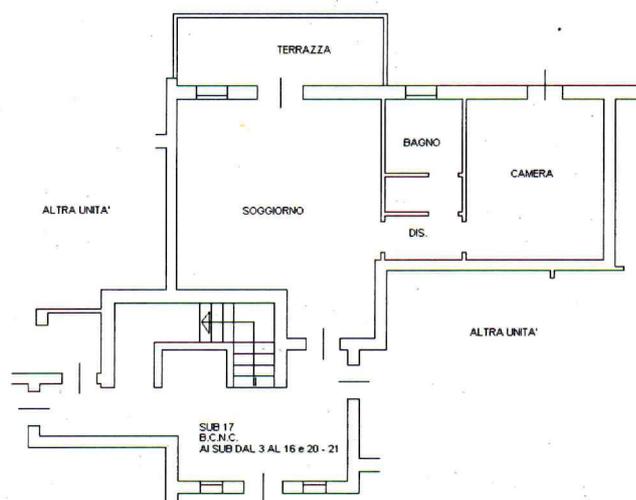

PIANO TERRA

H = 260 cm

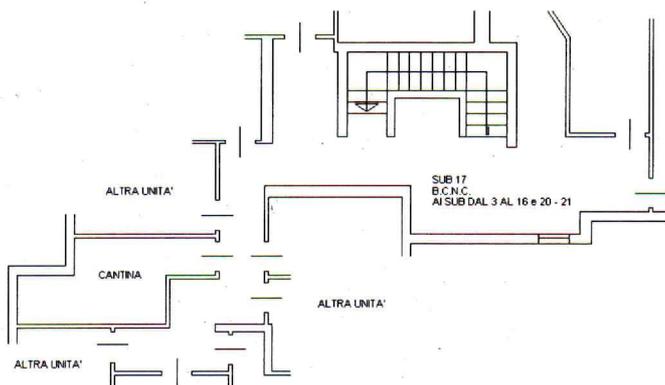

PIANO SCANTINATO

H = 230 cm



NORD

Catasto dei Fabbricati - Situazione al 20/09/2018 - Comune di CHIONS(C640) - < Foglio: 7 Particella: 466 - Subalterno 3 >
VIA NERVESA n. 2/A3 piano: S1-T;

**Agenzia del Territorio
CATASTO FABBRICATI
Ufficio Provinciale di
Pordenone**

Dichiarazione protocollo n. PN0194556 del 10/07/2007

Planimetria di u.i.u. in Comune di Chions

Via Nervesa

civ. 2/A3

Identificativi Catastali:

Sezione:
Foglio: 7
Particella: 466
Subalterno: 13

Compilata da:


Iscritto all'albo:

Prov. Pordenone

N. [redacted]

Scheda n. 1

Scala 1:200

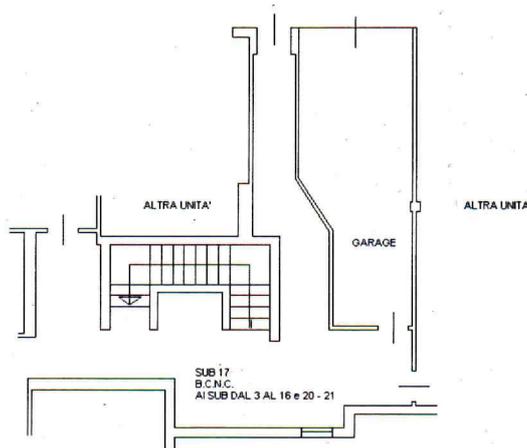

PIANO SCANTINATO

H = 230 cm



NORD

Catasto dei Fabbricati - Situazione al 20/09/2018 - Comune di CHIONS(C640) - < Foglio: 7 Particella: 466 - Subalterno 13 >
VIA NERVESA n. 2/A3 piano: S1;