SP1
Via Gasello
Via Santa Petronilla
Via Maggiore
SP28
Via del Rigolo
Via San Rocco
Via San Vito
Viale di Mezzo
Savorgnano
Savorgnano
Via Rosch
Localtia Pradival
© 2021 Google
Google E

3-Set-2019 12:13:33
Prot. n. T130465/2019

Scala originale: 1:2000
Dimensione cornice: 776.000 x 552.000 metri

Comune: SAN VITO AL TAGLIAMENTO
Foglio: 31

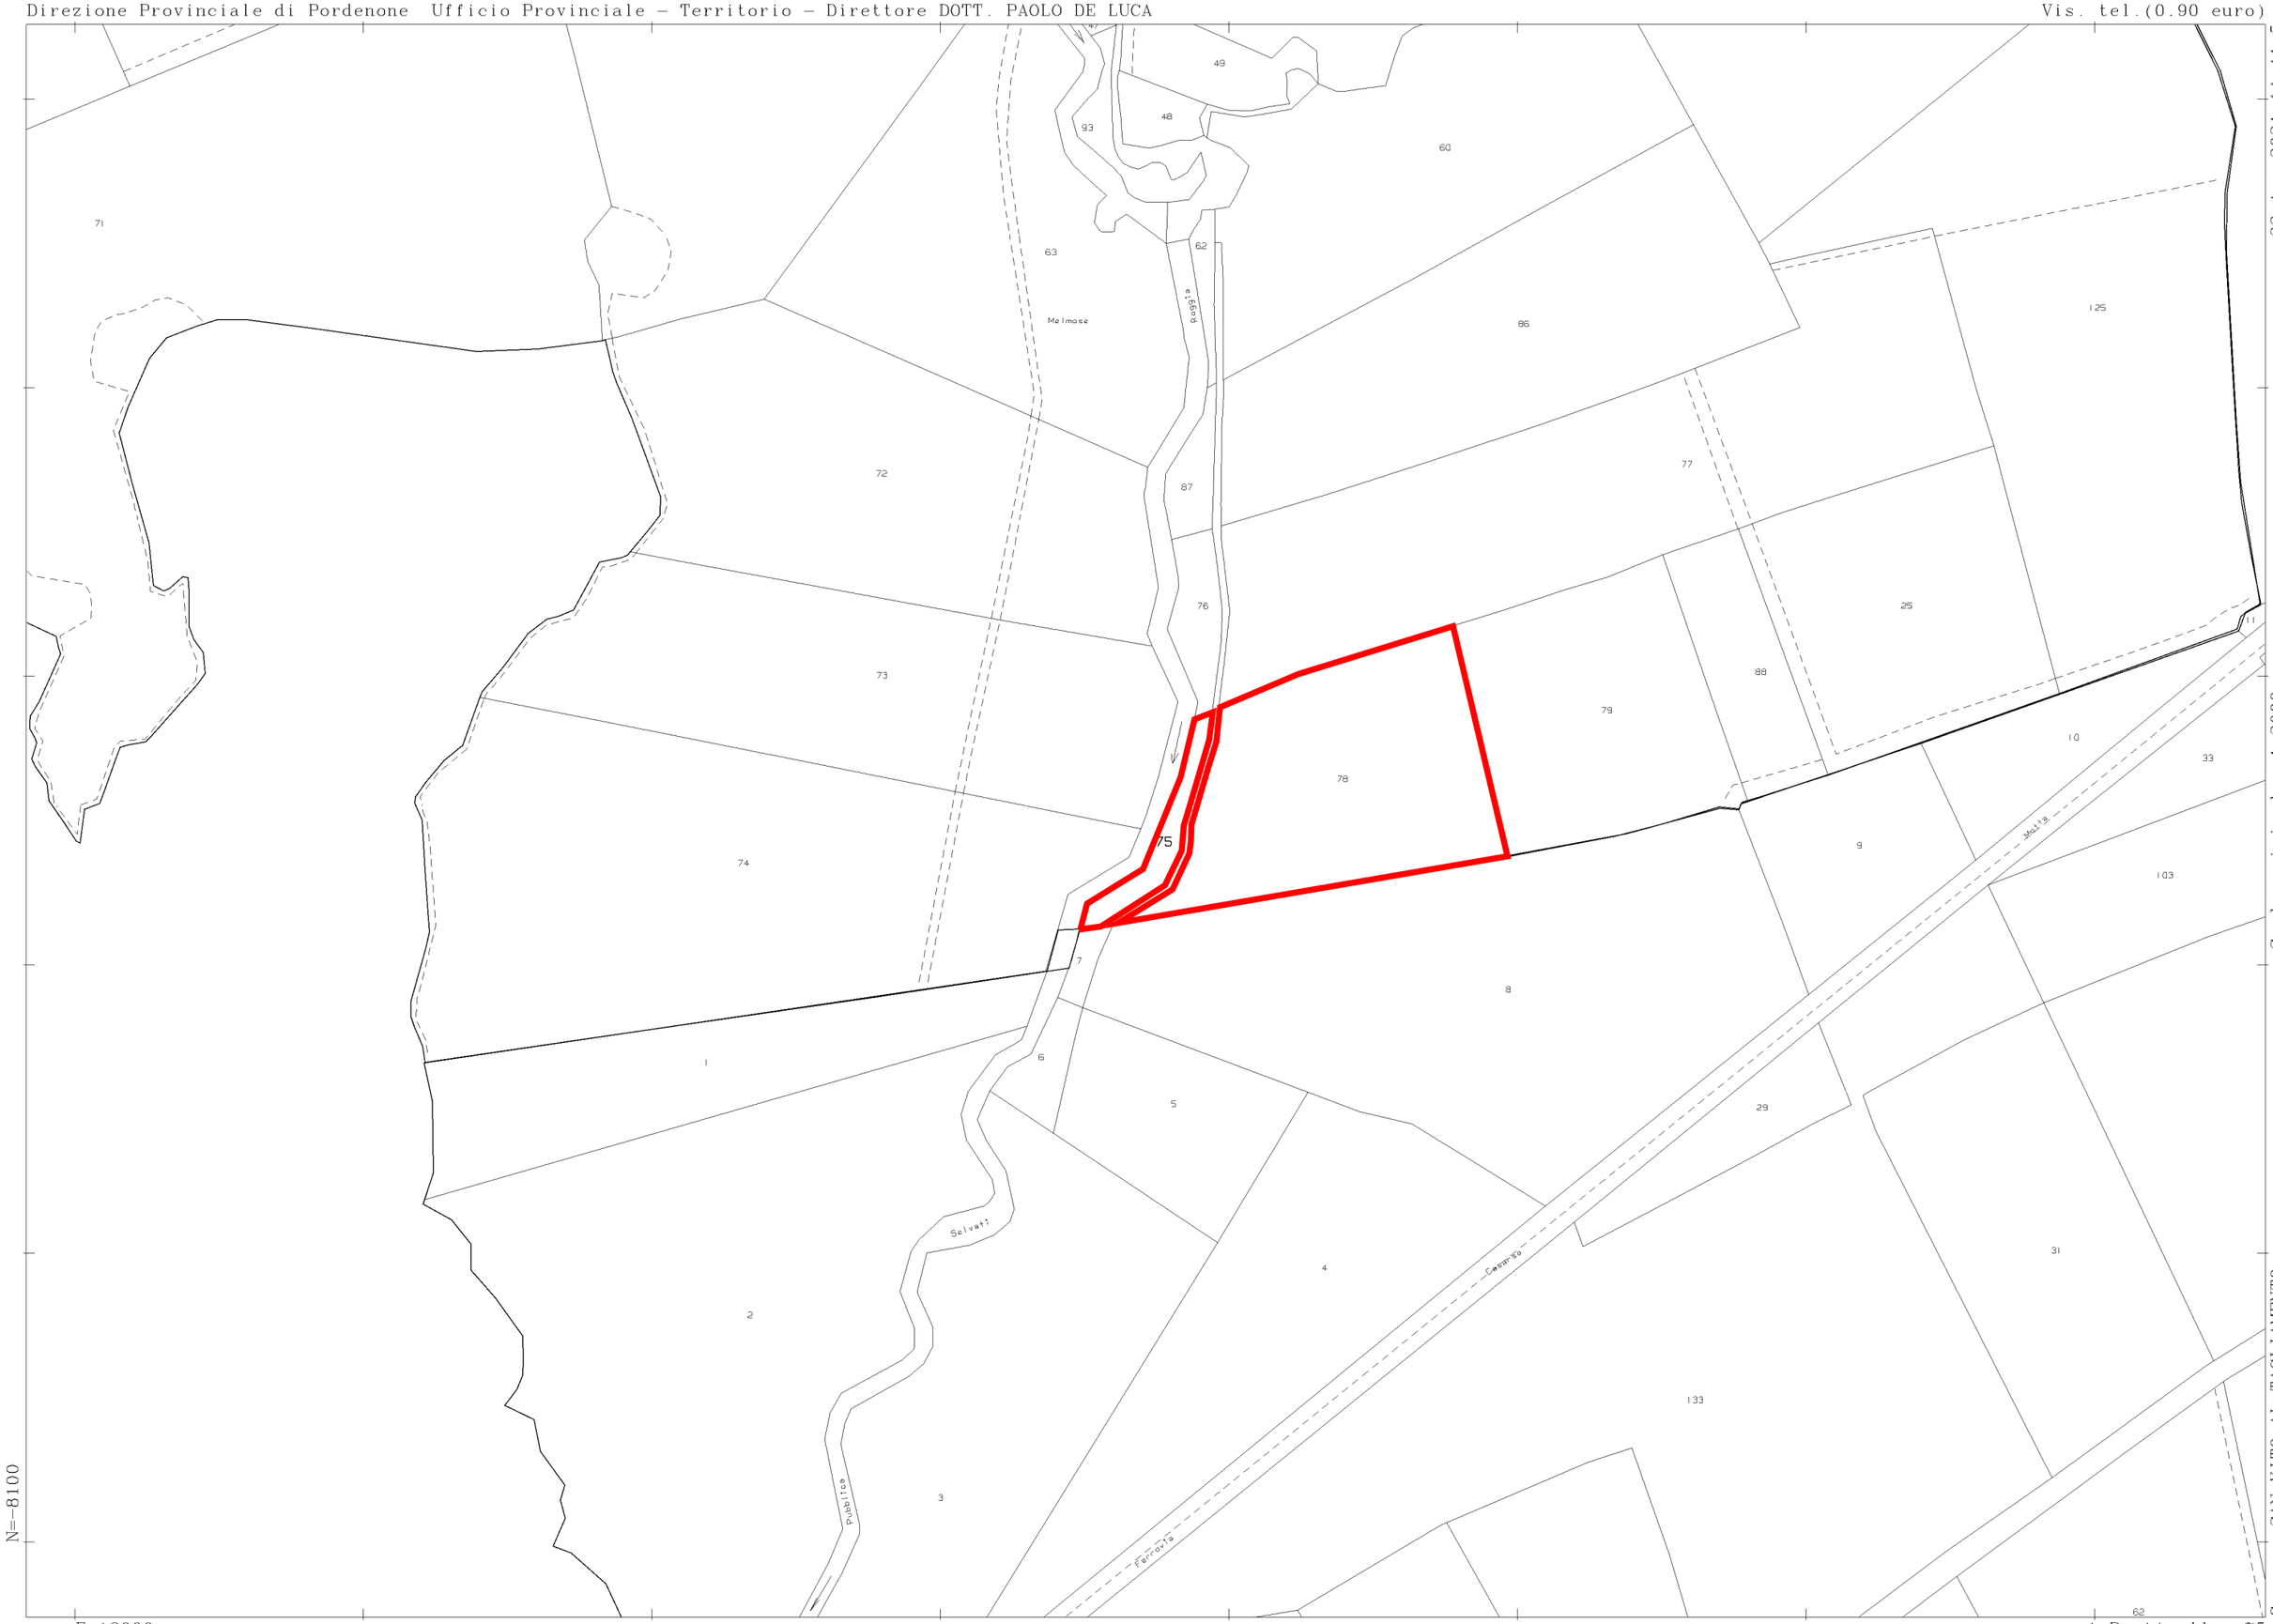

23-Apr-2021 14:41:5
Prot. n. T235489/2021

Scala originale: 1:2000
Dimensione cornice: 776.000 x 552.000 metri

Comune: SAN VITO AL TAGLIAMENTO
Foglio: 41

1 Particella: 75

Direzione Provinciale di Pordenone Ufficio Provinciale - Territorio - Direttore DOTT. PAOLO DE LUCA Vis. tel.(0.90 euro)

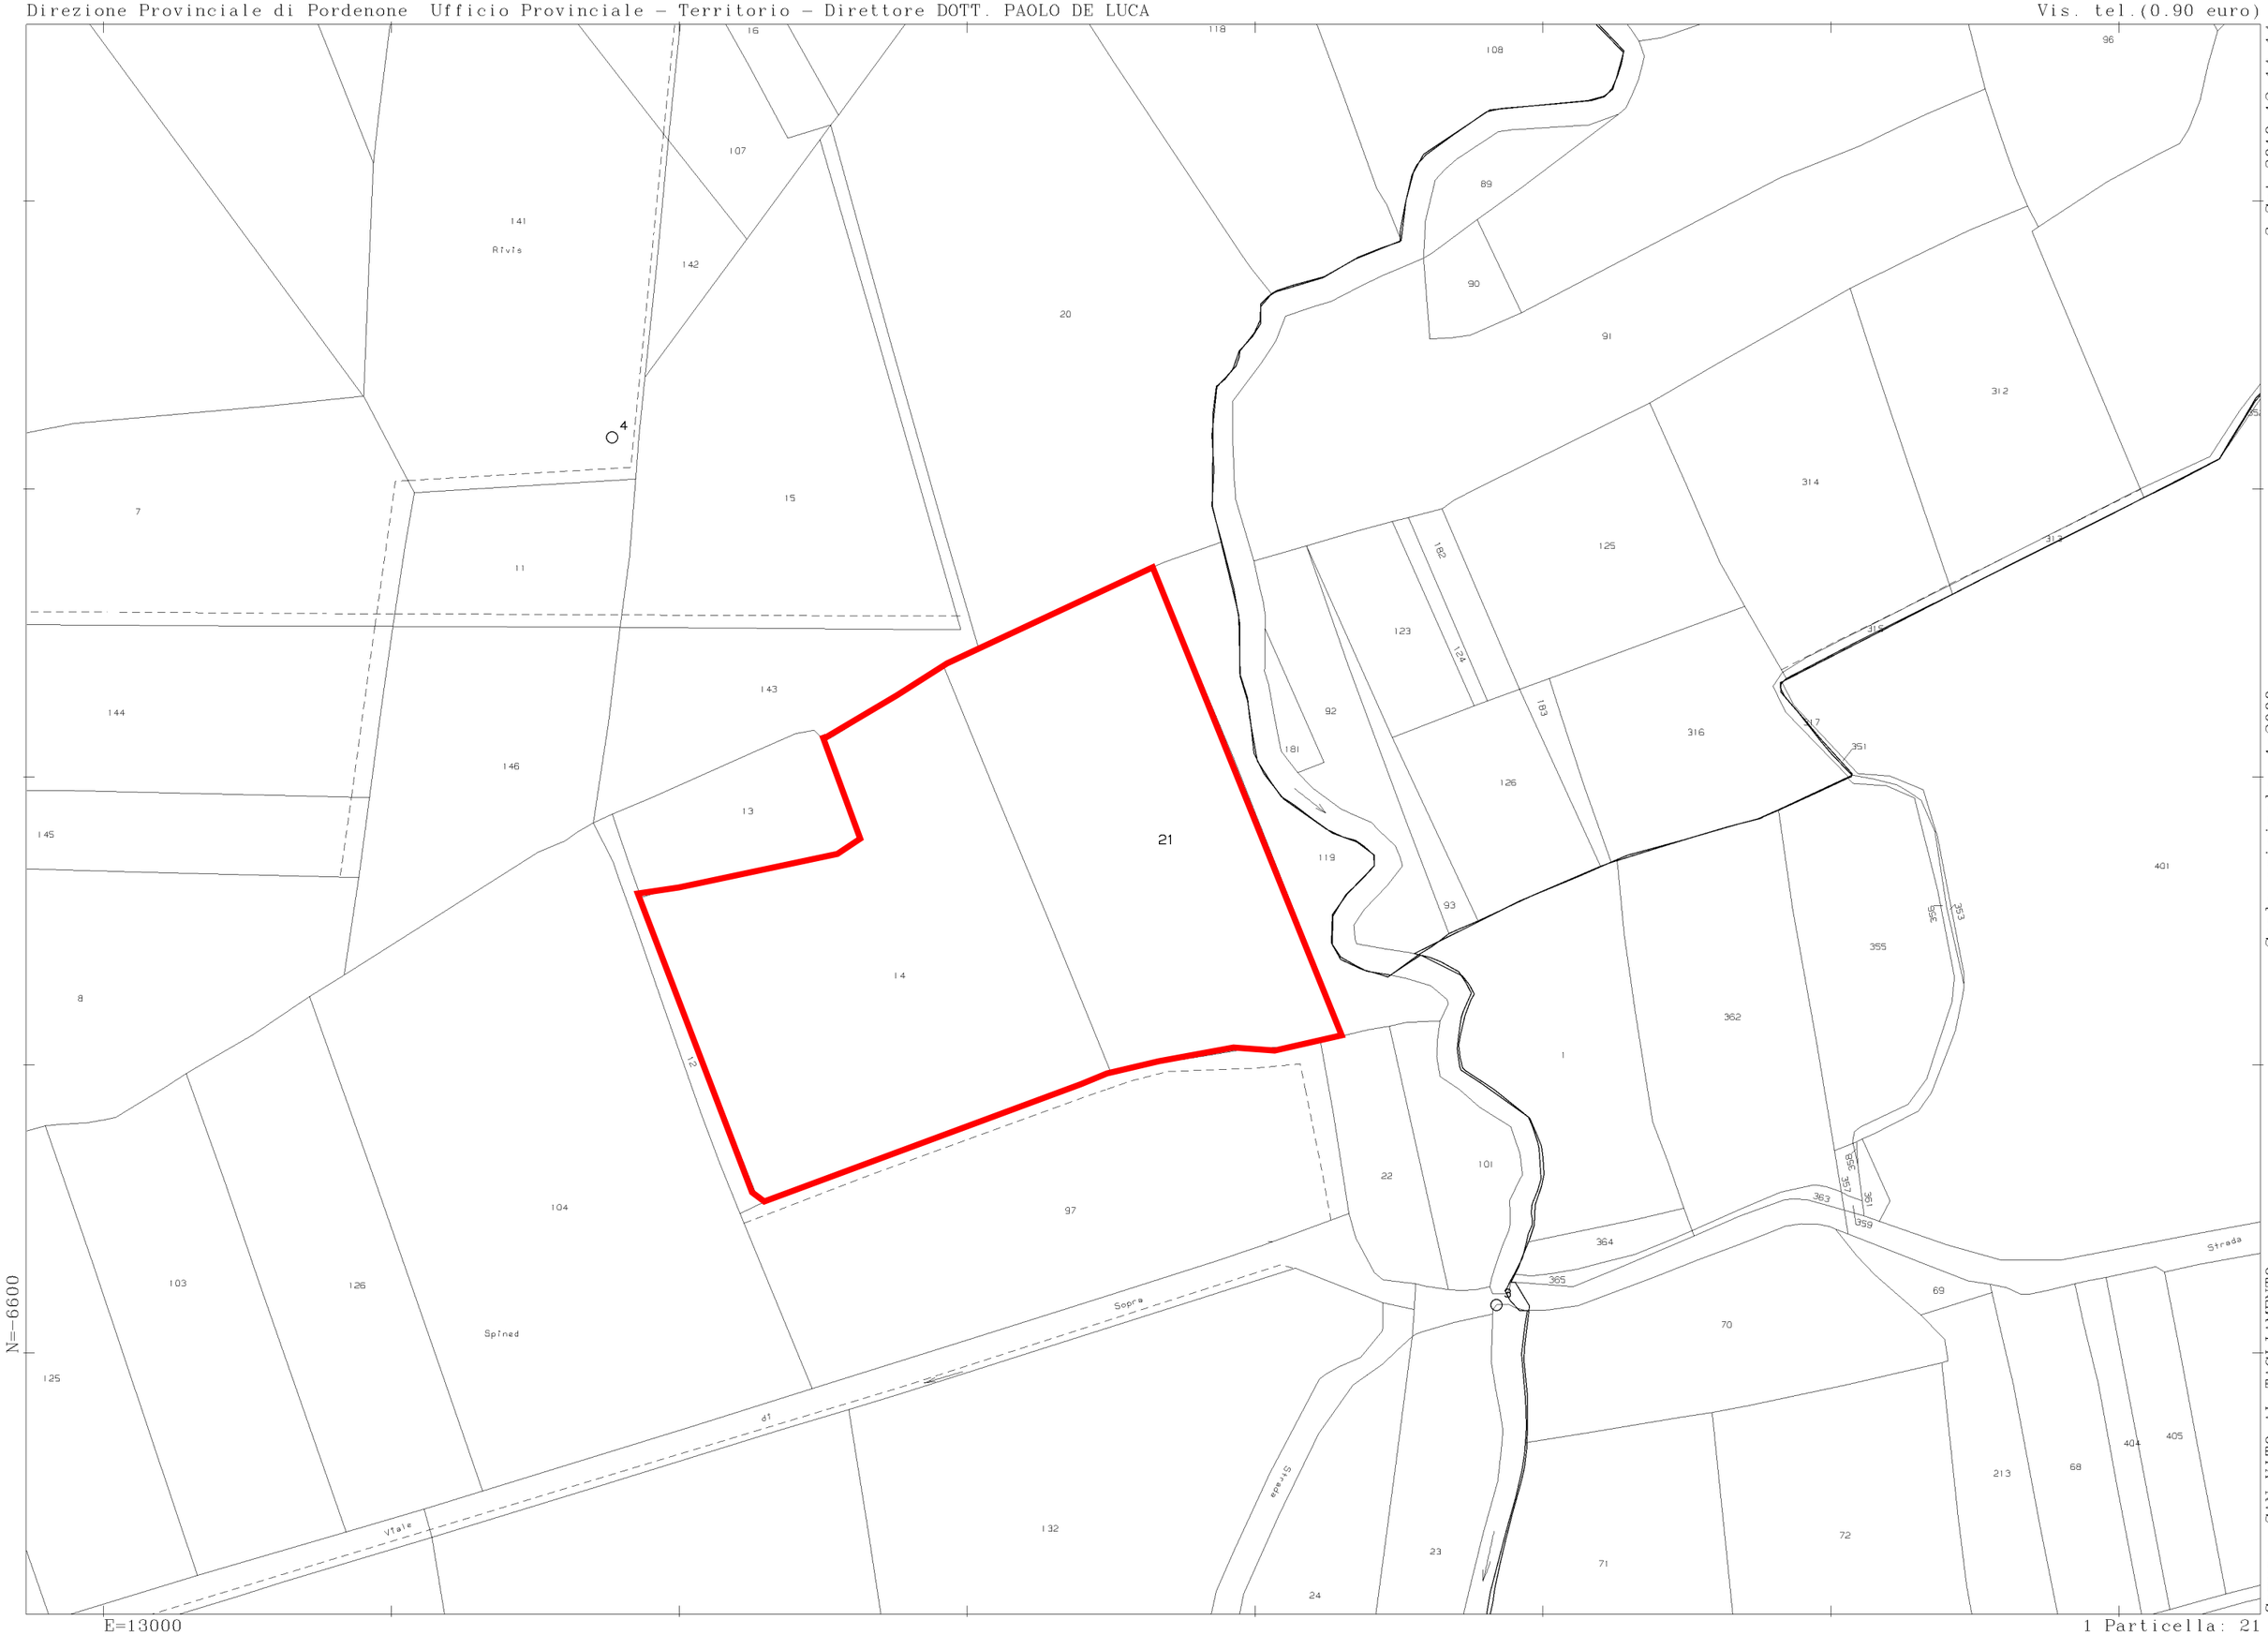

3-Set-2019 12:14:14
Prot. n. T130857/2019

Scala originale: 1:2000
Dimensione cornice: 776.000 x 552.000 metri

Comune: SAN VITO AL TAGLIAMENTO
Foglio: 42

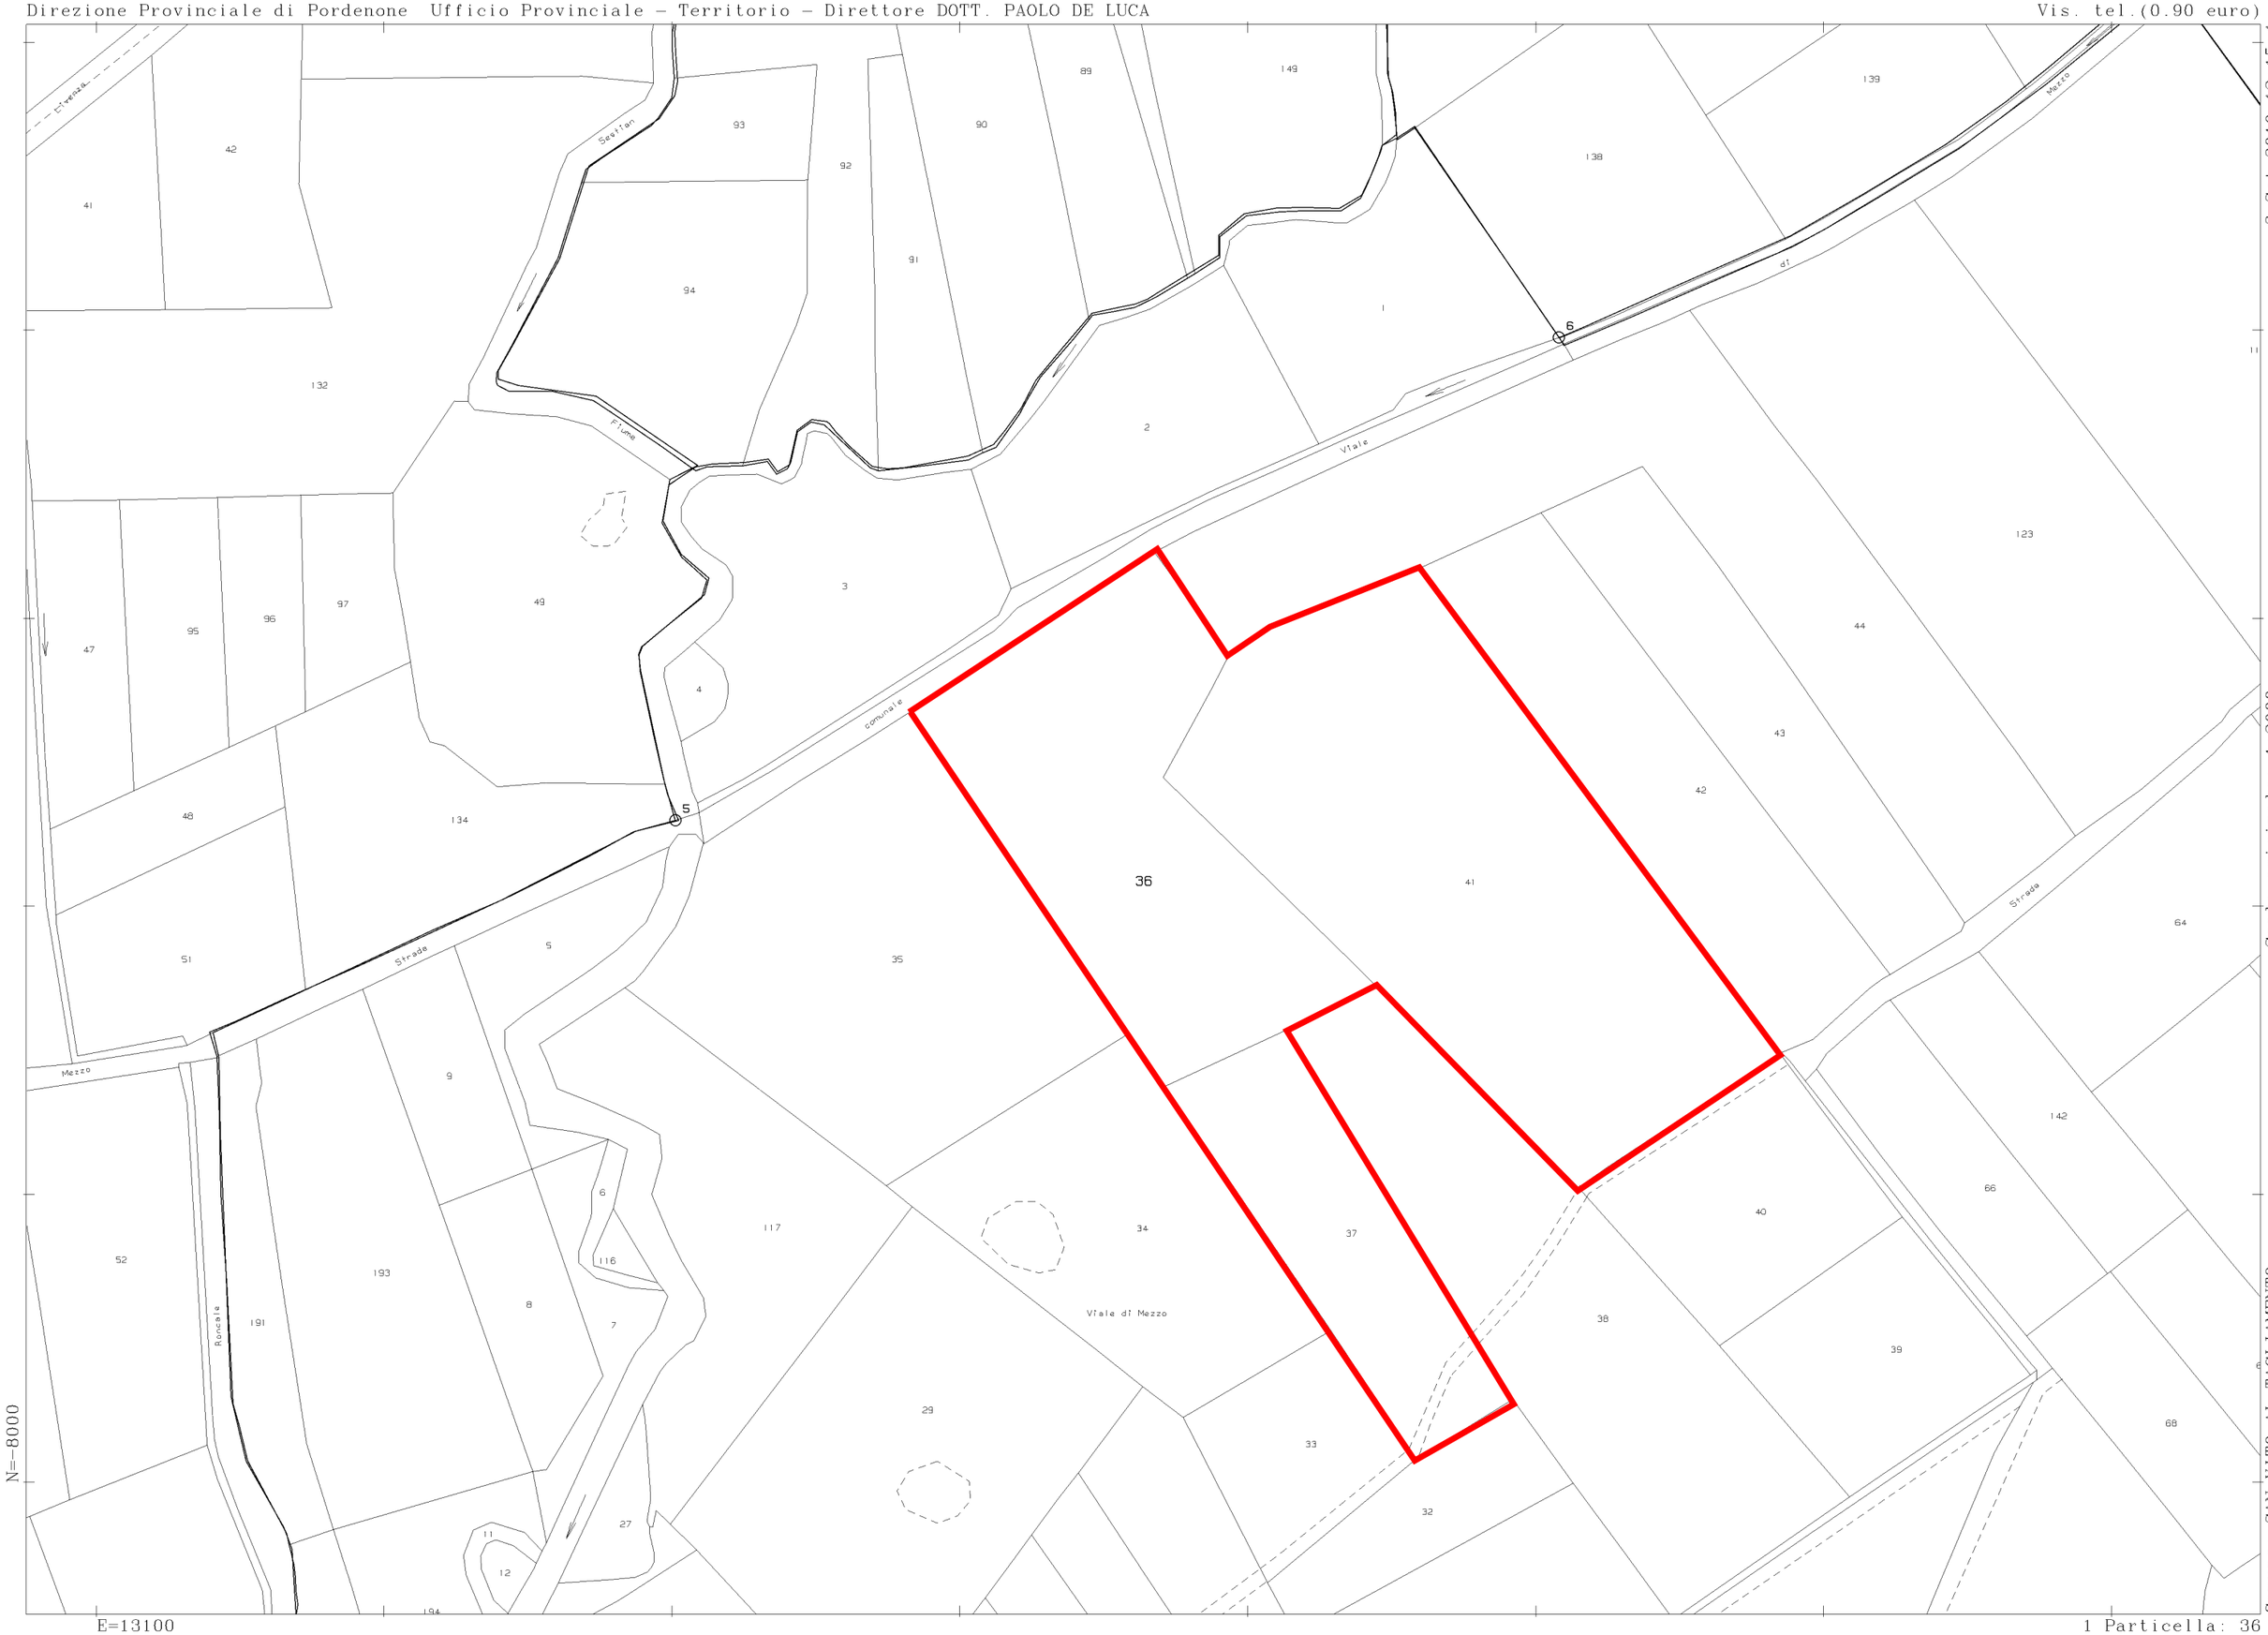

3-Set-2019 12:15:4
Prot. n. T131350/2019

Scala originale: 1:2000
Dimensione cornice: 776.000 x 552.000 metri

Comune: SAN VITO AL TAGLIAMENTO
Foglio: 45

3-Set-2019 12:11:14
Prot. n. T128996/2019

Scala originale: 1:2000
Dimensione cornice: 776.000 x 552.000 metri

Comune: SAN VITO AL TAGLIAMENTO
Foglio: 47