



ELABORATO PLANIMETRICO	Compilato da: Pujatti Corrado	Iscritto all'albo: Geometri	Prov. Pordenone	N. 956
Comune di Pordenone	Sezione: Foglio: 15	Particella: 441	Protocollo n. PN0039787	del 16/05/2018
Dimostrazione grafica dei subalterni	Tipo Mappale n. del Scala 1 : 500			

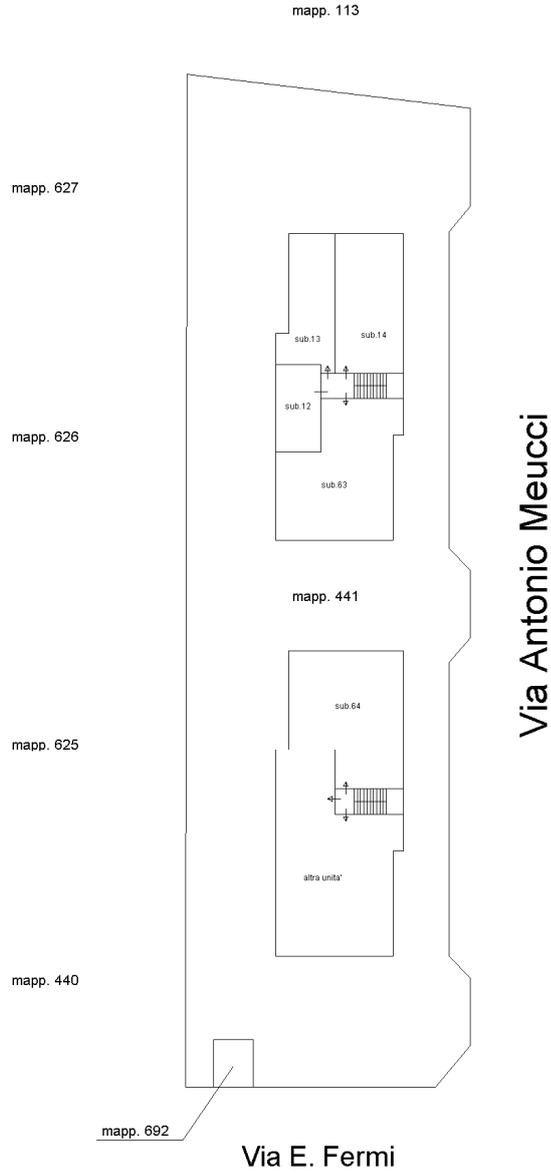

PIANO TERRA

MODULARIO
F. - Cat. S. T. - 315

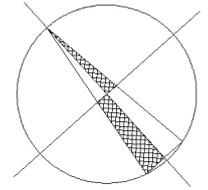

MINISTERO DELLE FINANZE
DIREZIONE GENERALE DEL CATASTO E DEI SERVIZI TECNICI ERARIALI

MOD. B (Nuovo Catasto Edilizio Urbano)

Lire
20


NUOVO CATASTO EDILIZIO URBANO

(R. DECRETO-LEGGE 13 APRILE 1939, N. 682)

Planimetria dell'immobile situato nel Comune di Tordenone Via Enrico Fermi ex via Spin

Ditta

Allegata alla dichiarazione presentata all'Ufficio Tecnico Erariale di Tordenone

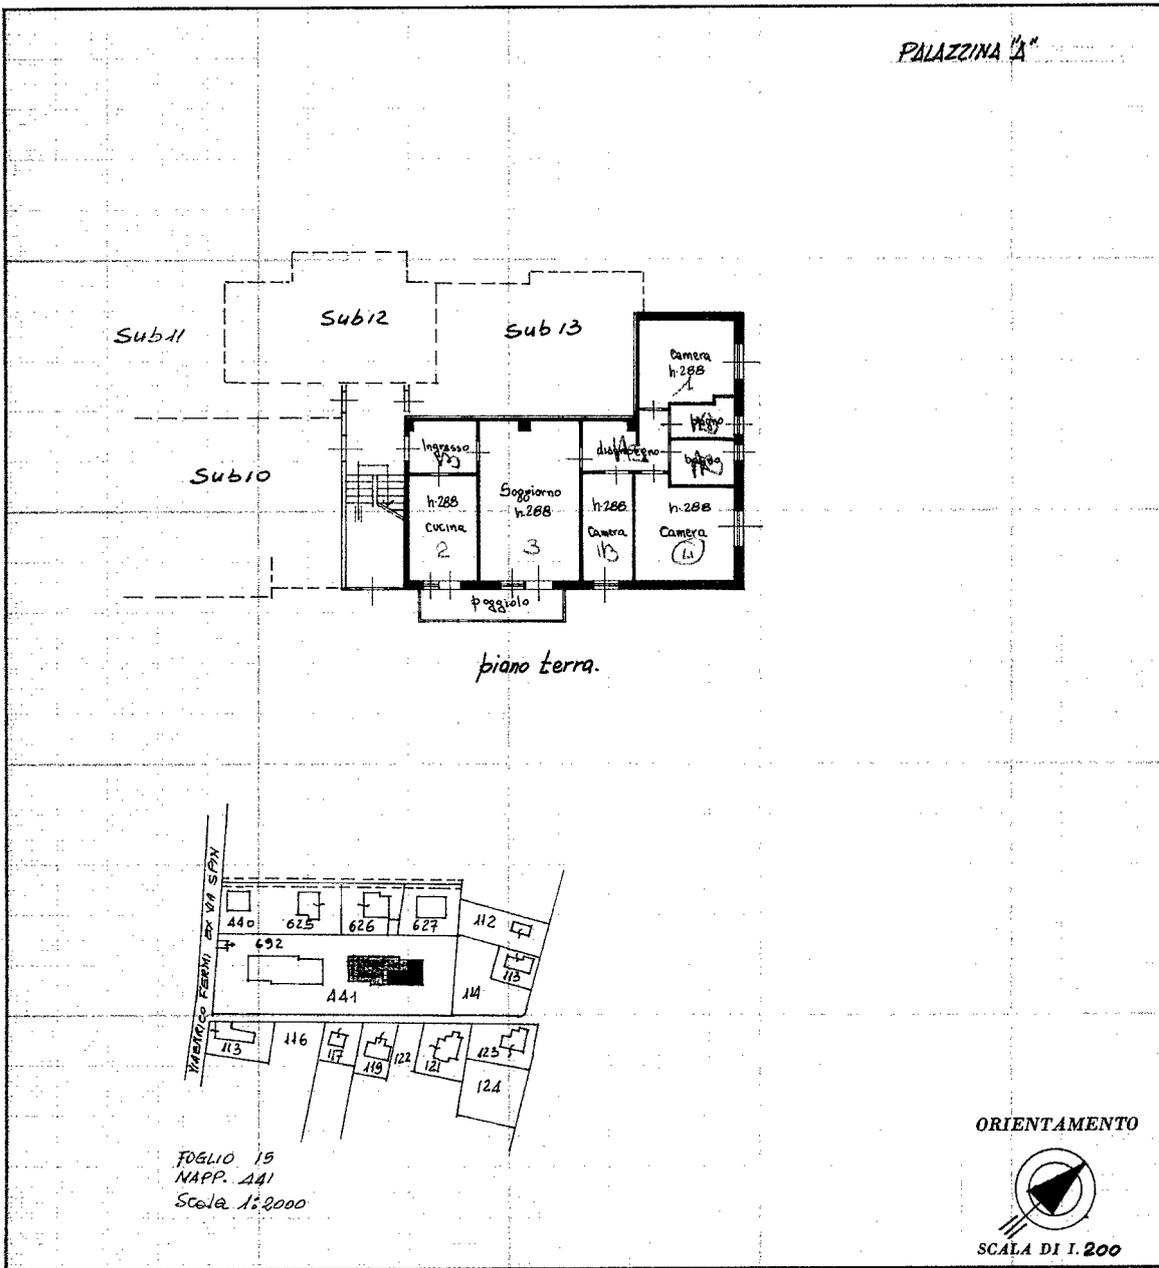

SPAZIO RISERVATO PER LE ANNOTAZIONI D'UFFICIO	
DATA	23 MAR. 1979
PROT. N°	778

Compilata dal Geometra

..... (se del tecnico)

Iscritto all'Albo dei Geometri

della Provincia di Tordenone

DATA 15-12-1978

Firma:

L.P.S.-OFFICINA C.V.-ROMA

Ultima planimetria in atti


MODULARIO
P. - Cat. S. T. - 200



MINISTERO DELLE FINANZE
DIREZIONE GENERALE DEL CATASTO E DEI SERVIZI TECNICI ERARIALI
NUOVO CATASTO EDILIZIO URBANO
(R. DECRETO-LEGGE 15 APRILE 1959, N. 655)

Lire
35

Planimetria dell'immobile situato nel Comune di Pordenone Via Enrico Fermi ex Via Spini
Ditta
Allegata alla dichiarazione presentata all'Ufficio Tecnico Erariale di Pordenone

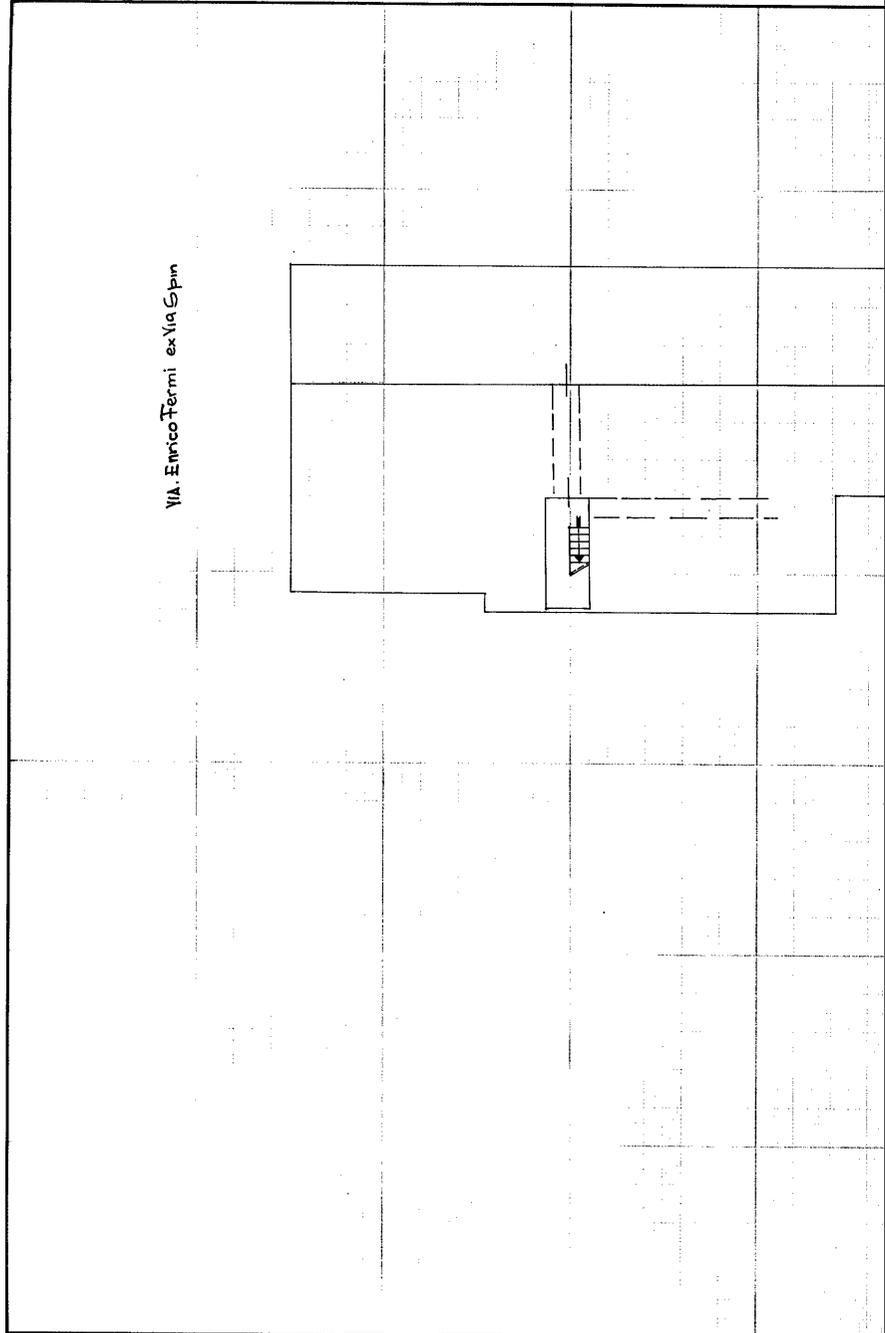


RAMPA COMUNE

GARAGE
N. 280
Sub
24
m 14.30

LABORIO COMUNE

PIANO SCANTINATO

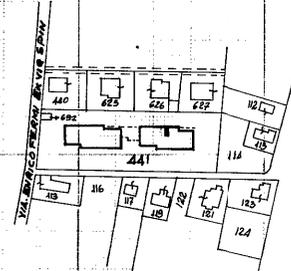

FOGLIO 15
MAPP. 141
Scala 1:2000



SPAZIO RISERVATO PER LE ANNOTAZIONI D'UFFICIO	
DATA 23 MAR. 1979	Geom. VECCHIONE
PROT. N° 789	

Compilato dal Geometa
Iscritto all'Albo dei Geometri
della Provincia di Pordenone
DATA - 15 MAR 1979
Firma: Vecchione




MODULARIO
F. - Cat. S. T. - 348



MINISTERO DELLE FINANZE
DIREZIONE GENERALE DEL CATASTO E DEI SERVIZI TECNICI ERARIALI
NUOVO CATASTO EDILIZIO URBANO
(R. DECRETO-LEGGE 15 APRILE 1978, N. 682)

Lire
35

Plan: ...
Ditt: ...
Allegata alla dichiarazione presentata all'Ufficio Tecnico Erariale di Pordenone

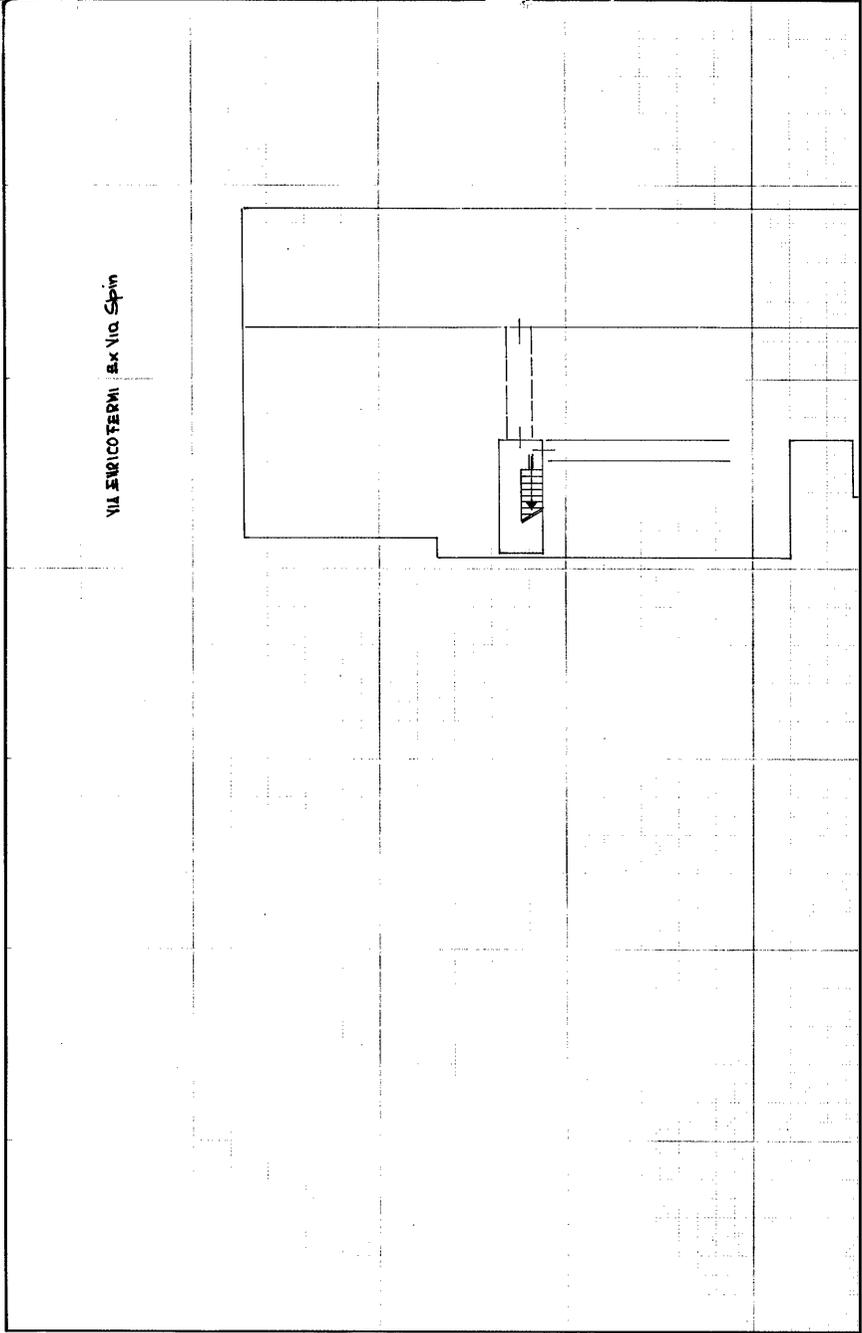

VIA ENRICO TERMI ex Via Spin

RAMPA COMUNE


CORRIDOIO COMUNE

CANTINA
N. 200

SUBBI

PIANO SCANTINATO

m² 9,87

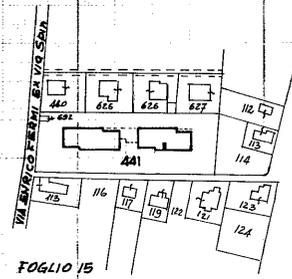

FOGLIO 15
MAPPA 441
Scala 1:2000



SPAZIO RISERVATO PER LE ANNOTAZIONI D'UFFICIO	
DATA 23 MAR. 1979	Geom. VECCHIONE
PROT. N° 826	

Compilata dal Geometa _____
(segno del tecnico)

Iscritto all'Albo dei Geometri _____
della Provincia di Pordenone

DATA **15-12-1978**

Firma: _____

62

