


ELABORATO PLANIMETRICO		Compilato da: Ros Michele	Iscritto all'albo: Geometri	Prov. Pordenone	N. 1058
Comune di Sacile	Sezione:	Foglio: 14	Particella: 1335	Proprietà n. 10030247	del 10/06/2021
Dimostrazione grafica dei subalterni			Tipo Mappale a.	del	Scala 1 : 500


Agenzia delle Entrate
CATASTO FABBRICATI
 Ufficio provinciale di Pordenone

Ultima planimetria in atti


Data: 07/12/2021 - T152779 - Richiedente: Telematico
 Formato di acquisizione: A3(297x420) - Formato stampa richiesto: A4(210x297) - Fattore di scala non utilizzabile

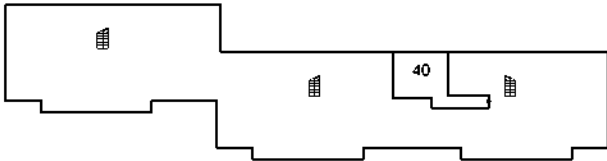

PIANO PRIMO SOTTOSTRADA

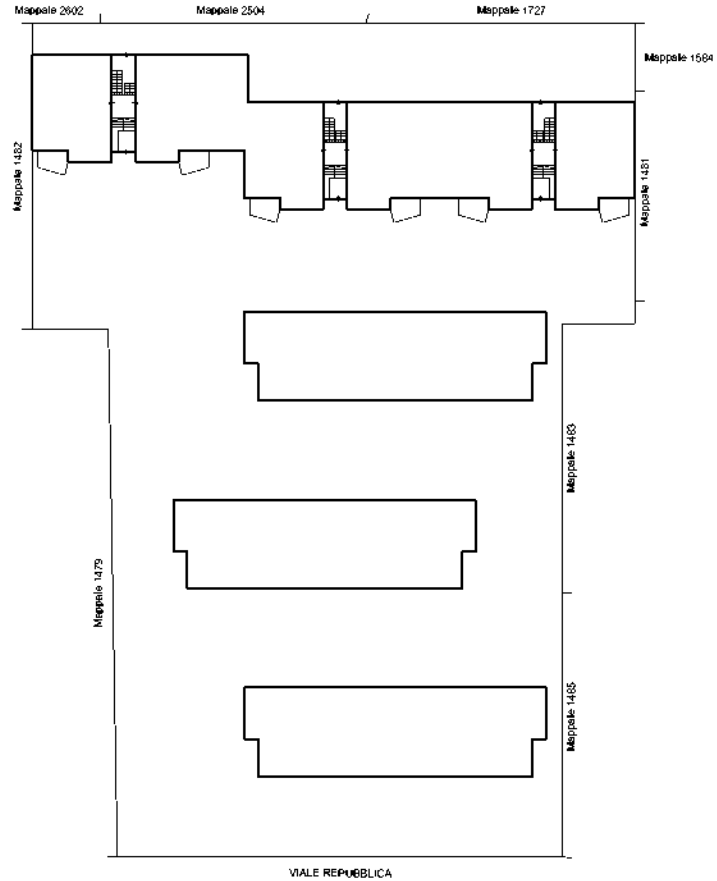

PIANO TERRA


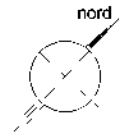


ELABORATO PLANIMETRICO		Compilato da: Ros Michele	Iscritto all'albo: Geometri	Prov. Pordenone	N. 1058
Comune di Sacile		Sezione:	Foglio: 14	Particella: 1335	Proposito, n. 10/06/2021 del 0630247
Dimostrazione grafica dei subalterni			Tipo Mappale a.	del	Scala 1 : 500


Agenzia delle Entrate
CATASTO FABBRICATI
 Ufficio provinciale di Pordenone

Ultima planimetria in atti


Data: 07/12/2021 - n. T152779 - Richiedente: Telematico
 Totale schede: 2 - Formato di acquisizione: A3(297x420) - Formato stampa richiesto: A4(210x297) - Fattore di scala non utilizzabile

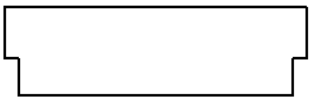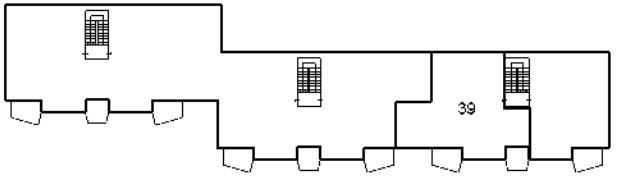


PIANO PRIMO

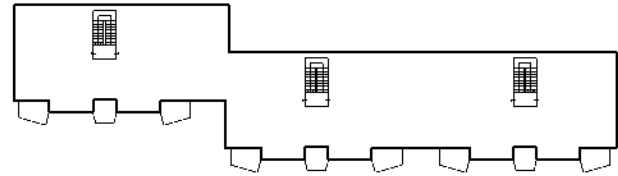

PIANO SECONDO

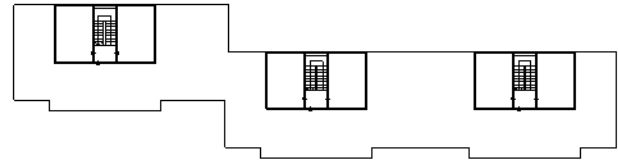


PIANO TERZO

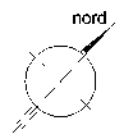


MINISTERO DELLE FINANZE B
DIREZIONE GENERALE DEL CATASTO E DEI SERVIZI TECNICI EDILIZI
NUOVO CATASTO EDILIZIO URBANO

Planimetria degli immobili urbani denunciati con la scheda n. 02237743
comune di SACILE - Via Strada statale n. 13 - Corri. n. 13
Atto


PIANO PRIMO

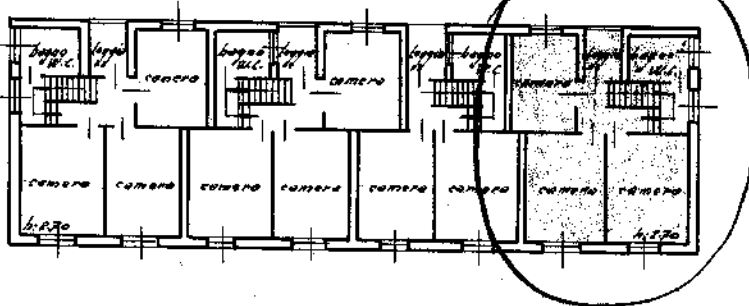


PIANO TERRA

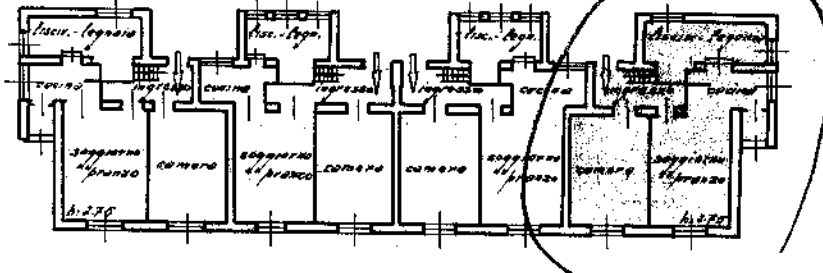

PLANIMETRIA GENERALE
1:1000

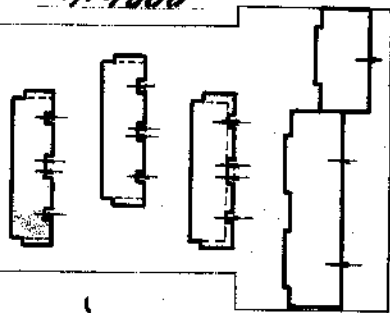

ORIENTAMENTO

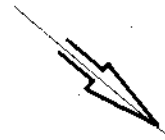

SCALA 1:200

Prot. N° 222 Mod. 82

23 FEB. 1956

ALCANTARA

CONDILATA DA:


Istituto Case Popolari - Udine
D. O. O.

UDINE 13 FEB. 1956


MINISTERO DELLE FINANZE B
DIREZIONE GENERALE DEL CATASTO E DEI SERVIZI TECNICI EDIATICI
NUOVO CATASTO EDILIZIO URBANO

Planimetria degli immobili urbani denunciati con la scheda n. 0223773
comune di SACLE - Via Franco Craxi n. 14
Atto

PIANO PRIMO

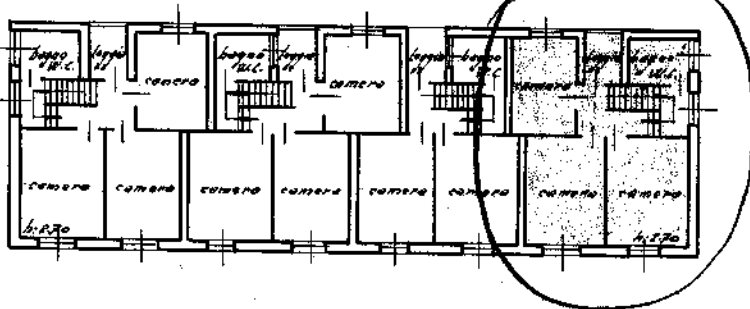


PIANO TERRA

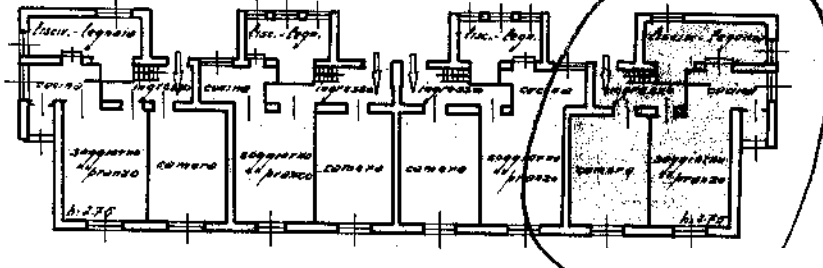

PLANIMETRIA GENERALE

1:1000

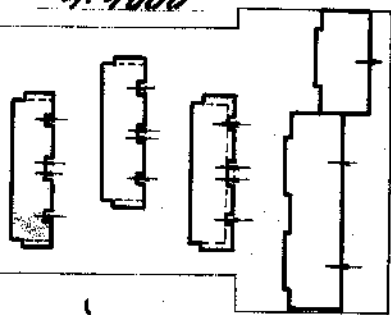

ORIENTAMENTO



SCALA 1:200

Prot. N° 222 Mod. 82

23 FEB. 1956

CONDILATA DA:

Istituto Case Popolari - Udine
D. O. O.

UDINE 13 FEB. 1956