

**Agenzia del Territorio
CATASTO FABBRICATI
Ufficio Provinciale di
Milano**

Dichiarazione protocollo n. MI0119791 del 14/02/2011

Planimetria di u.i.u. in Comune di Milano

Viale Tunisia

civ. 13

Identificativi Catastali:

Sezione:

Foglio: 314


Particella: 119

Subalterno: 720



Scheda n. 1

Scala 1:200

PIANO SESTO h.2,95 m.

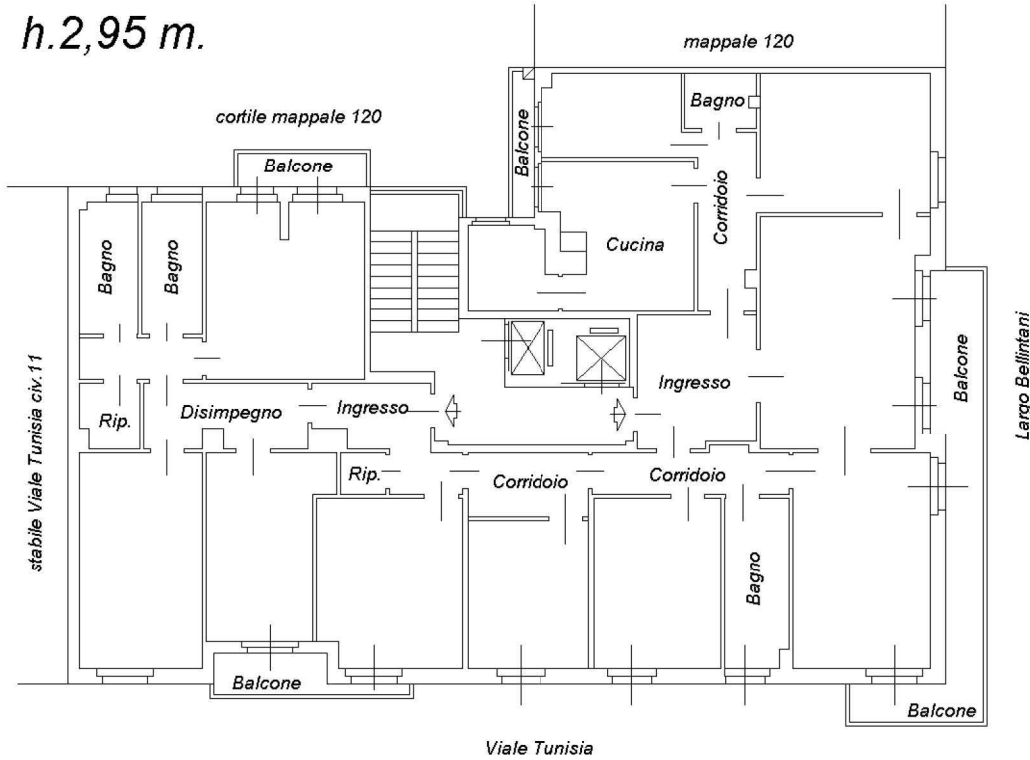

P.1° INTERRATO h.2,50 m.

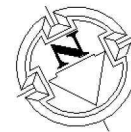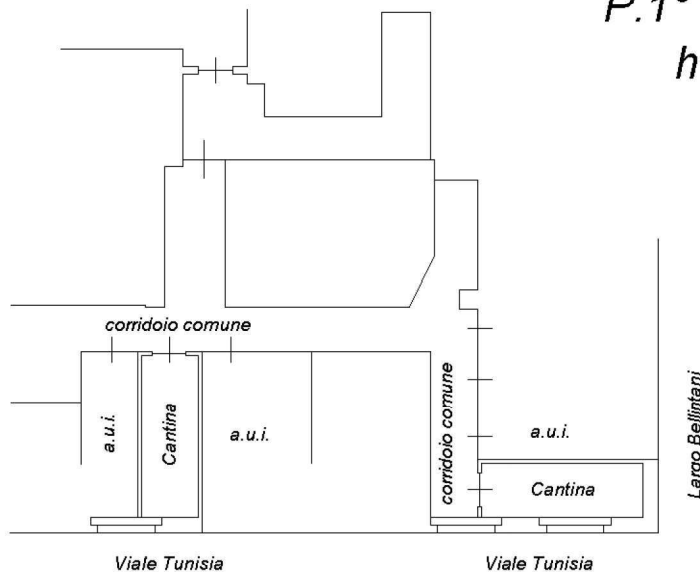

SCALA 1:200

Ultima planimetria in atti