

**Agenzia del Territorio
CATASTO FABBRICATI
Ufficio Provinciale di
Milano**

Dichiarazione protocollo n. MI1237322 del 31/10/2011

Planimetria di u.i.u. in Comune di Legnano

Piazza Ezio Morelli

civ. SC

Identificativi Catastali:

Sezione:

Foglio: 24

Particella: 512

Subalterno: 912

Compilata da:

Ghisleni Maurizio

Iscritto all'albo:

Geometri


Prov. Bergamo

N. 2350

Scheda n. 1

Scala 1:200

U12

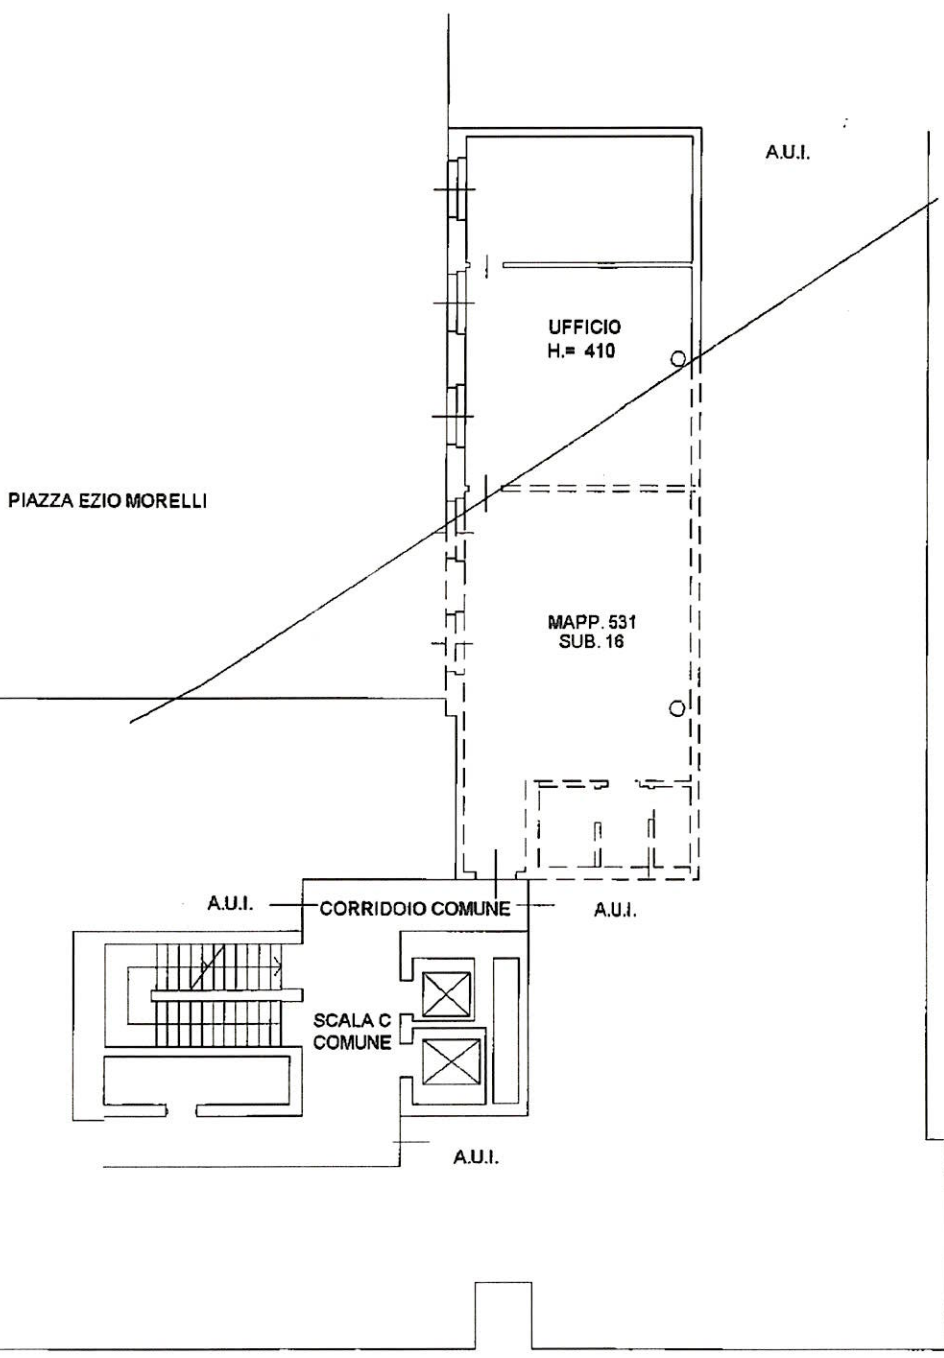

PIANO PRIMO

VIA LUNGO FIUME OLONA

VIA CANTONI
(GALLERIA COMMERCIALE)



Ultima planimetria in atti Porzione di U.I.

Data: 21/03/2018 - n. T139556 - Richiedente: 09690330965

Totale schede: 1 - Formato di acquisizione: A4(210x297) - Formato stampa richiesto: A4(210x297)

Catasto dei Fabbricati - Situazione al 21/03/2018 - Comune di LEGNANO (E514) - < Foglio: 24 - Particella: 512 - Subalterno: 912 >
CODICE SEMBRIANE n. SC piano 1 scala C.

**Agenzia del Territorio
CATASTO FABBRICATI
Ufficio Provinciale di
Milano**

Dichiarazione protocollo n. MI1254356 del 08/11/2011

Planimetria di u.i.u. in Comune di Legnano

Piazza Ezio Morelli

civ. SC

Identificativi Catastali:

Sezione:
Foglio: 24
Particella: 531
Subalterno: 16


Compilata da:
Ghisleni Maurizio
Iscritto all'albo:
Geometri

Prov. Bergamo

N. 2350

Scheda n. 1 Scala 1:200

U12

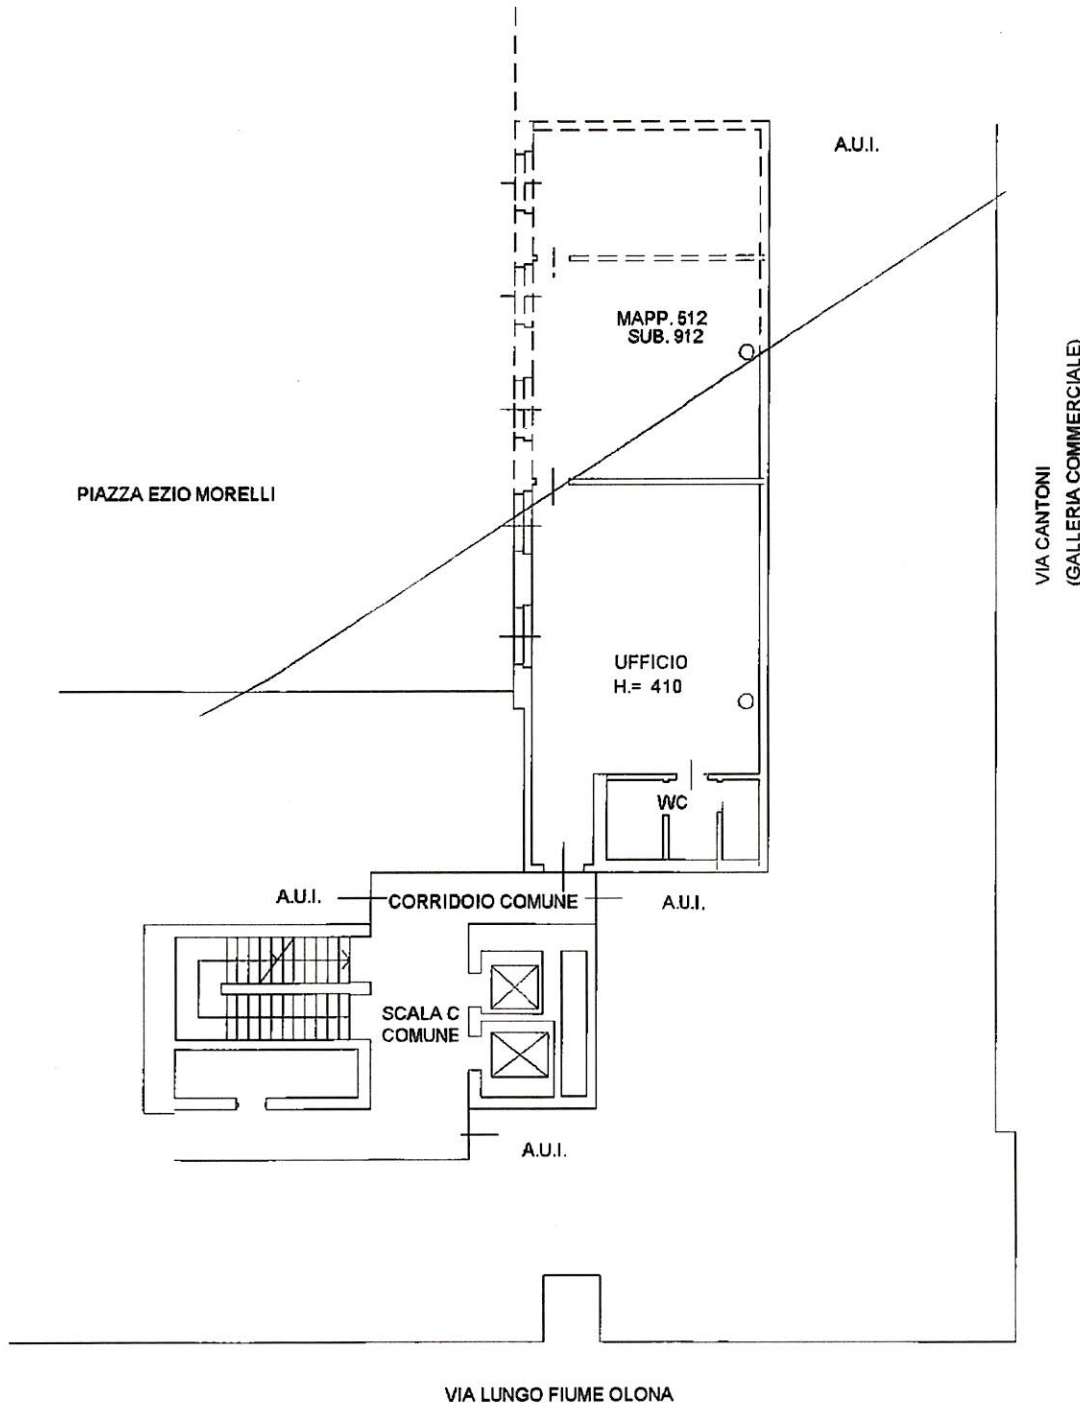

PIANO PRIMO

Ultima planimetria in atti Porzione di U.I.

Data: 17/01/2018 - n. T103436 - Richiedente: 12891140159

totale schede: 1 - Formato di acquisizione: A4(210x297) - Formato stampa richiesto: A4(210x297)



Catasto dei Fabbricati - Situazione al 17/01/2018 - Comune di LEGNANO (E514) - < Foglio: 24 - Particella: 531 - Subalterno: 16 >
CODICE SEMBIONE n. SC anno 1 scala 1:200

**Agenzia del Territorio
CATASTO FABBRICATI
Ufficio Provinciale di
Milano**

Dichiarazione protocollo n. M10435444 del 21/05/2009

Planimetria di u.i.u. in Comune di Legnano

Piazza Ezio Morelli

civ. SC

Identificativi Catastali:

Sezione:

Foglio: 24

Particella: 512

Subalterno: 911

Compilata da:
Fere' Michele Angelo

Iscritto all'albo:
Ingegneri


Prov. Milano

N. 12343

Scheda n. 1

Scala 1:200

014

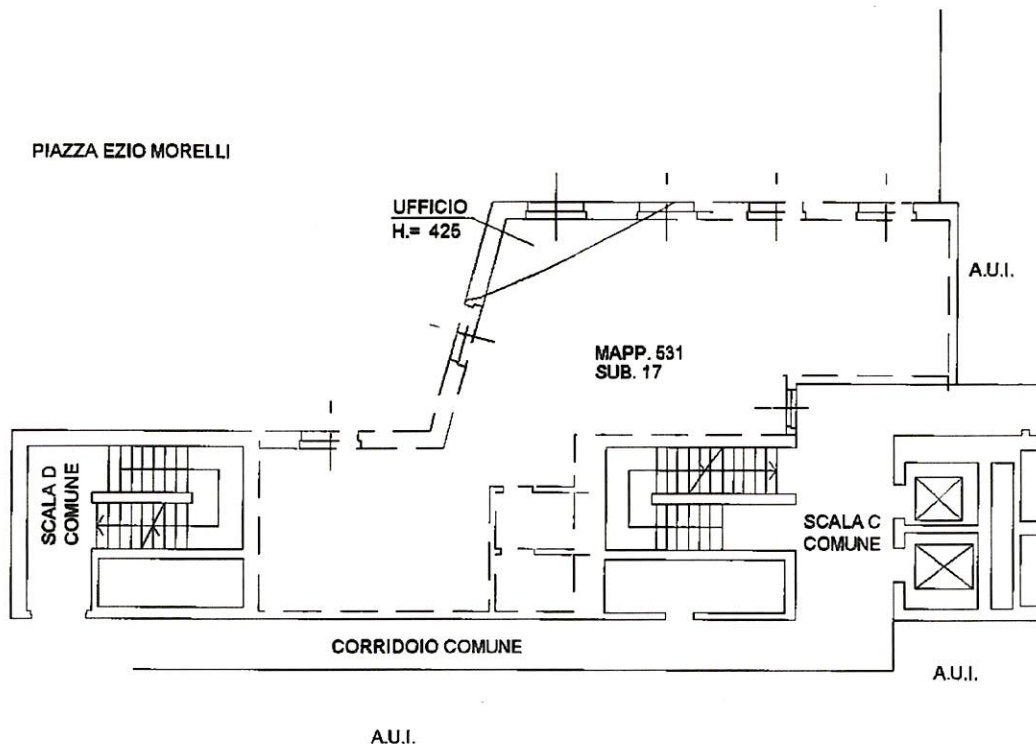

VIA LUNGO FIUME OLONA

PIANO PRIMO



Ultima planimetria in atti

Data: 21/03/2018 - n. T140929 - Richiedente: 09690330965

Totale schede: 1 - Formato di acquisizione: A4(210x297) - Formato stampa richiesto: A4(210x297)

Catasto dei Fabbricati - Situazione al 21/03/2018 - Comune di LEGNANO (E514) - < Foglio: 24 - Particella: 512 - Subalterno: 911 >
CODICE SEMBIONE: SC piano 1 scala C

**Agenzia del Territorio
CATASTO FABBRICATI
Ufficio Provinciale di
Milano**

Dichiarazione protocollo n. MI0435447 del 21/05/2009

Planimetria di u.i.u. in Comune di Legnano

Piazza Ezio Morelli

civ. SC

Identificativi Catastali:

Sezione:

Foglio: 24

Particella: 531

Subalterno: 17

Compilata da:

Fere' Michele Angelo

Iscritto all'albo:

Ingegneri


Prov. Milano

N. 12343

Scheda n. 1

Scala 1:200

014

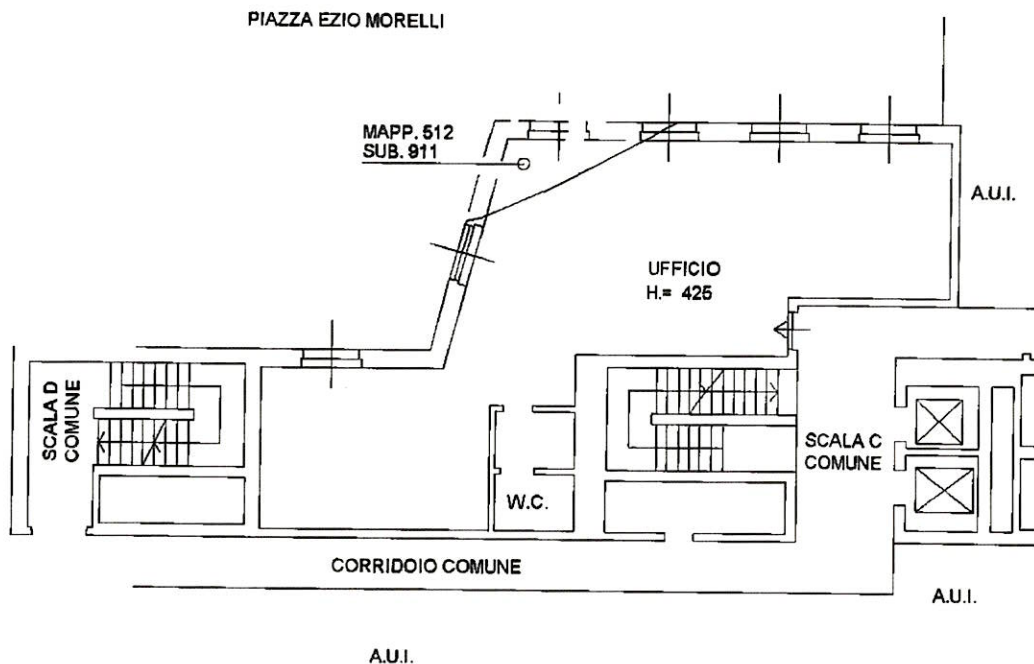

PIANO PRIMO

Catasto dei Fabbricati - Situazione al 21/03/2018 - Comune di LEGNANO (E514) - < Foglio: 24 - Particella: 531 - Subalterno: 17 >
CODICE CATASTRALE n. SC 0140159

Ultima planimetria in atti

Data: 21/03/2018 - n. T135174 - Richiedente: 12891140159

Totale schede: 1 - Formato di acquisizione: A4(210x297) - Formato stampa richiesto: A4(210x297)