

lotto 5

**Agenzia del Territorio
CATASTO FABBRICATI
Ufficio Provinciale di
Milano**

Dichiarazione protocollata n. MI0632749 del 22/09/2005

Planimetria di u.i.u. in Comune di Cesano Boscone

Via Cav. Di Vittorio Veneto

civ. 6

Identificativi Catastali:

Sezione:

Foglio: 2

Particella: 158

Subalterno: 707

Compilata da:

Tatulli Vincenzo

Iscritto all'albo:
Geometri



Prov. Milano

N. 7659

Scheda n. 1

Scala 1:200

PIANO TERZO

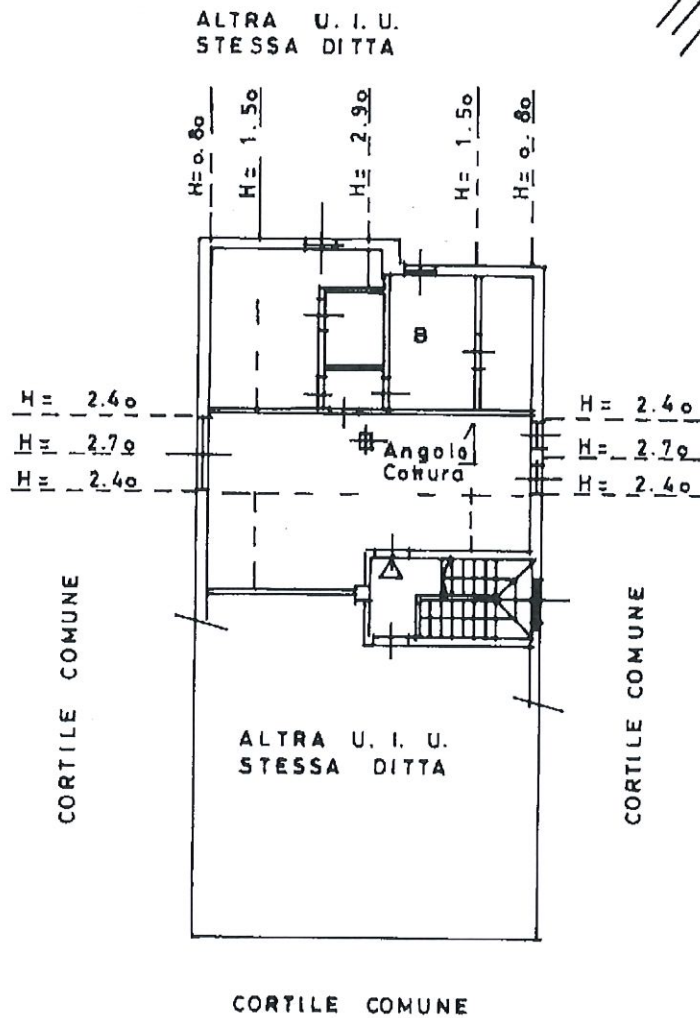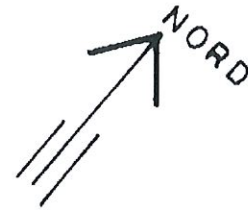

VIA CAVALIERI DI VITTORIO VENETO

Catasto dei Fabbricati - Situazione al 12/09/2018 - Comune di CESANO BOSCONO (C565) - Foglio: 2 - Particella: 158 - Subalterno: 707 >
VIA CAVALIERI DI VITTORIO VENETO n. 6 piano: 3;

Ultima planimetria in atti