

**Agenzia del Territorio
CATASTO FABBRICATI
Ufficio Provinciale di
Milano**

Dichiarazione protocollo n. MI0809537 del 05/08/2009

Planimetria di u.i.u. in Comune di Dairago

Piazza Mazzini Giuseppe

civ. 5

Identificativi Catastali:

Sezione:
Foglio: 5
Particella: 681
Subalterno: 2


Compilata da:
Rozzoni Carolina
Iscritto all'albo:
Architetti

Prov. Milano

N. 12228

Scheda n. 1

Scala 1:200

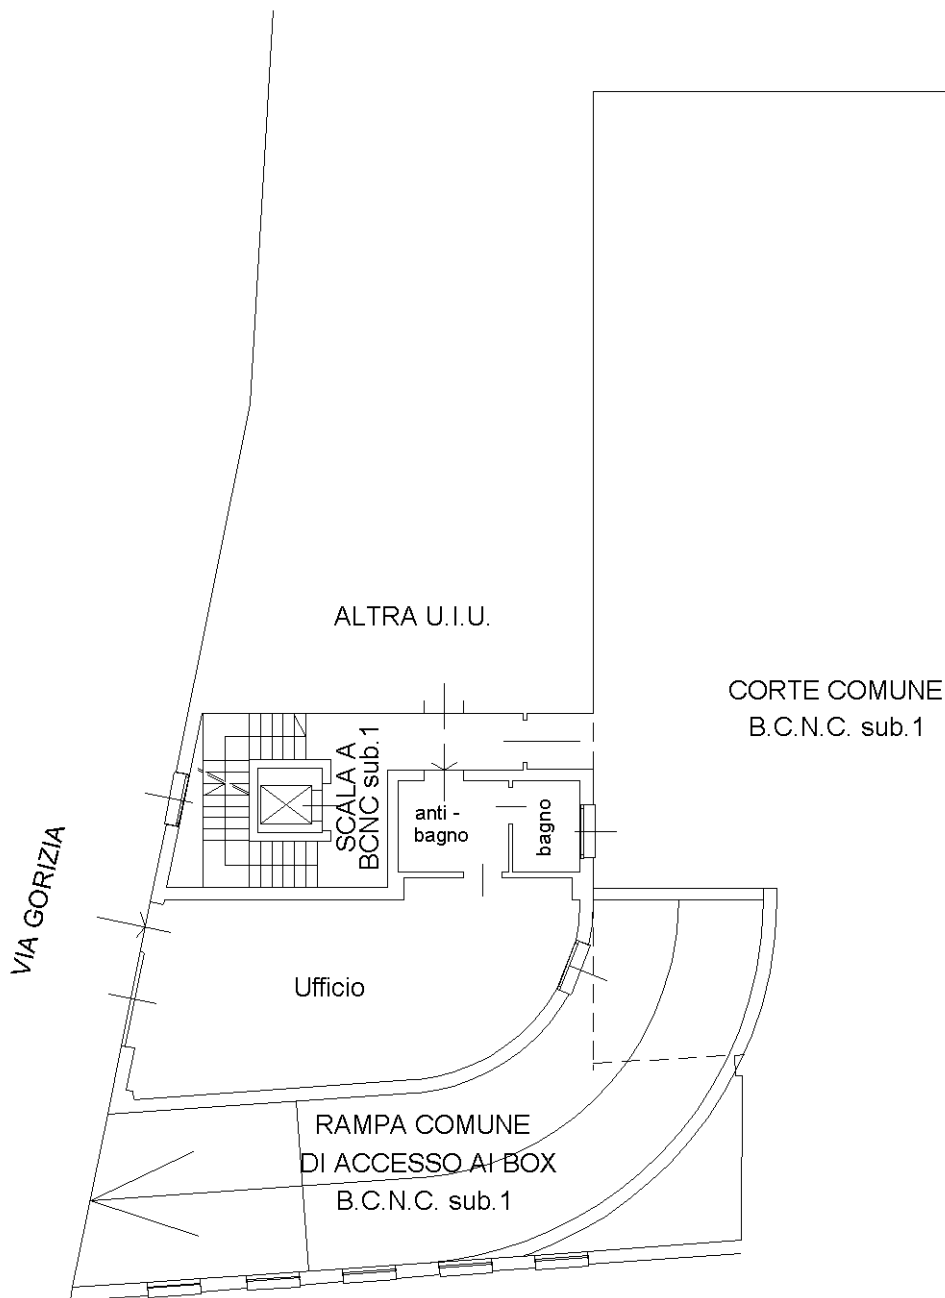

**PIANO TERRA
h 307**

Catasto dei Fabbricati - Situazione al 15/07/2014 - Comune di DAIRAGO (D244) - < Foglio: 5 - Particella: 681 - Subalterno: 2 >
PIAZZA GIUSEPPE MAZZINI n. 5 piano: T scala: A;

Ultima planimetria in atti

**Agenzia del Territorio
CATASTO FABBRICATI
Ufficio Provinciale di
Milano**

Dichiarazione protocollo n. MI0809537 del 05/08/2009

Planimetria di u.i.u. in Comune di Dairago

Piazza Mazzini Giuseppe

civ. 5

Identificativi Catastali:

Sezione:

Foglio: 5

Particella: 681

Subalterno: 29

Compilata da:

Rozzoni Carolina

Iscritto all'albo:

Architetti


Prov. Milano

N. 12228

Scheda n. 1

Scala 1:200

Catasto dei Fabbricati - Situazione al 15/07/2014 - Comune di DAIRAGO (D244) - < Foglio: 5 - Particella: 681 - Subalterno: 29 >
PIAZZA GIUSEPPE MAZZINI n. 5 piano: S1 scala: A;

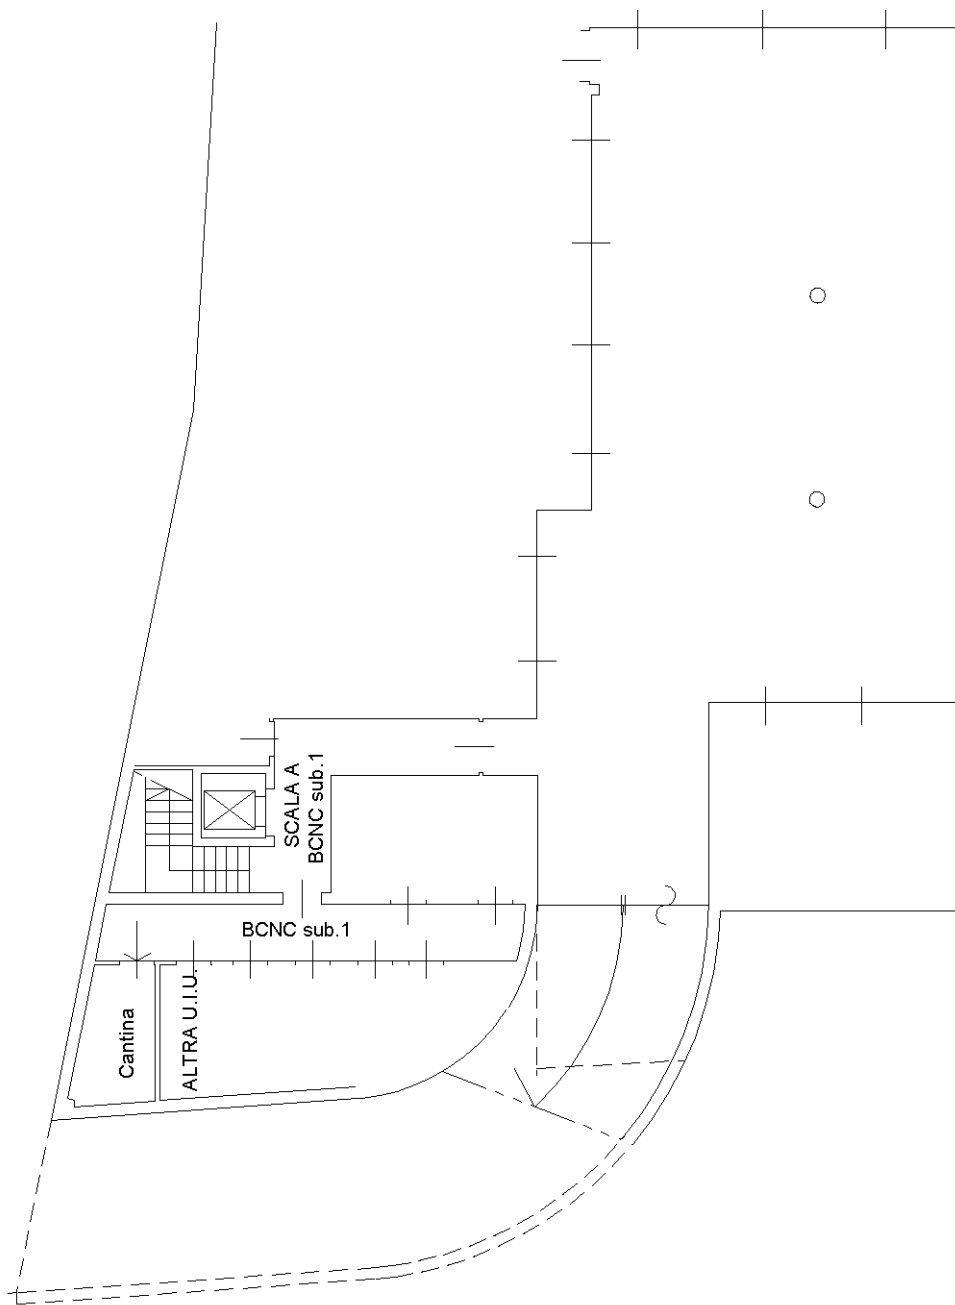

PIANO INTERRATO
h 250

Ultima planimetria in atti

01



**Agenzia del Territorio
CATASTO FABBRICATI
Ufficio Provinciale di
Milano**

Dichiarazione protocollo n. MI0809537 del 05/08/2009

Planimetria di u.i.u. in Comune di Dairago

Piazza Mazzini Giuseppe

civ. 5

Identificativi Catastali:

Sezione:
Foglio: 5
Particella: 681
Subalterno: 30

Compilata da:
Rozzoni Carolina
Iscritto all'albo:
Architetti


Prov. Milano

N. 12228

Scheda n. 1

Scala 1:200

Catasto dei Fabbricati - Situazione al 15/07/2014 - Comune di DAIRAGO (D244) - < Foglio: 5 - Particella: 681 - Subalterno: 30 >
PIAZZA GIUSEPPE MAZZINI n. 5 piano: S1 scala: A;

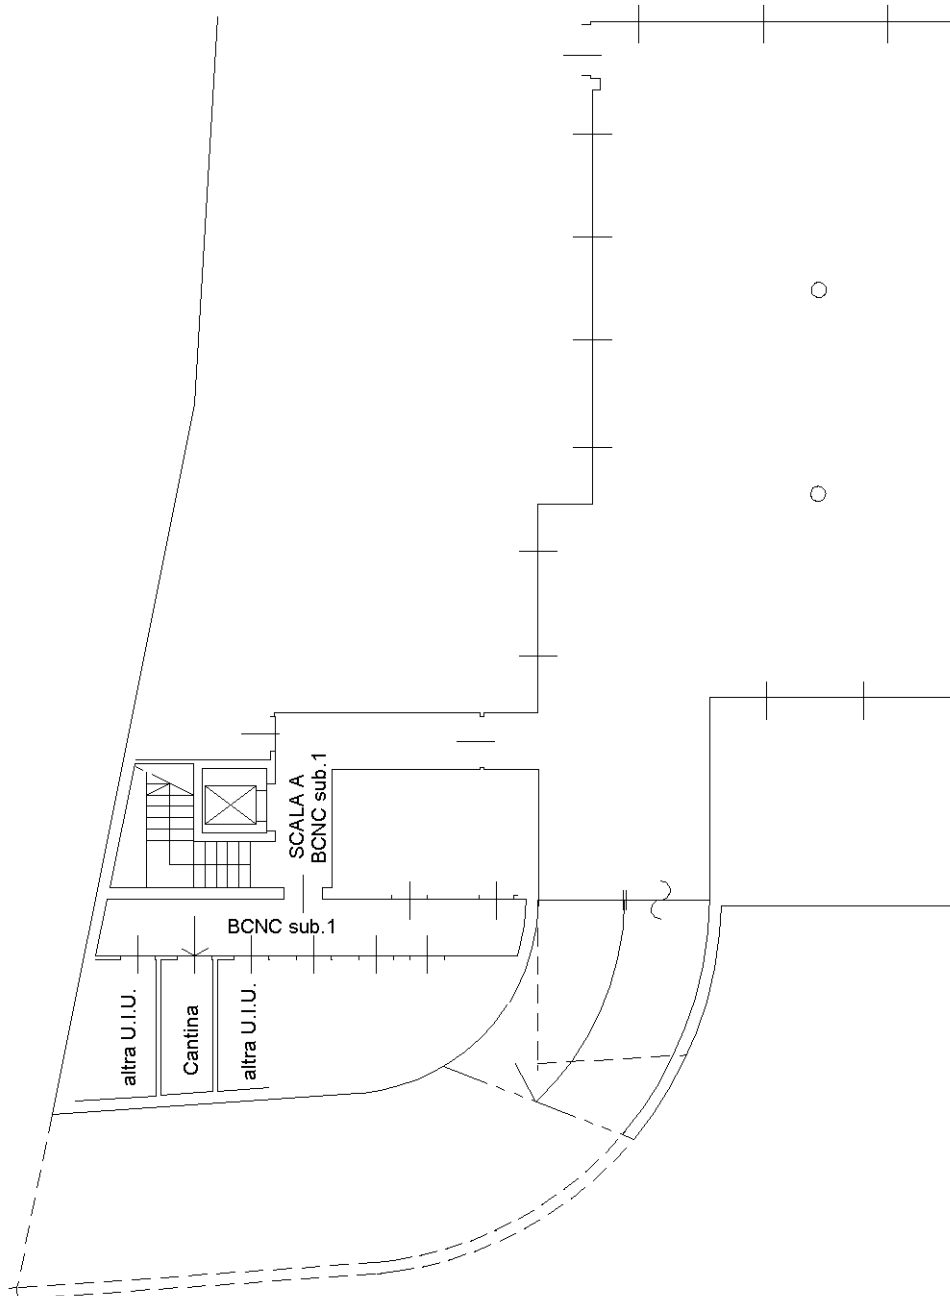

PIANO INTERRATO
h 250

Ultima planimetria in atti

01

